


FLOOR PLANS OF RESIDENTIAL PROPERTIES IN THE PHASE 期數的住宅物業的樓面平面圖

TOWER 3(3A & 3B) 第3座(3A及3B)

31/F-33/F, 35/F- 43/F &
45/F-52/F FLOOR PLAN

31樓至33樓、35樓至
43樓及45樓至52樓
樓面平面圖

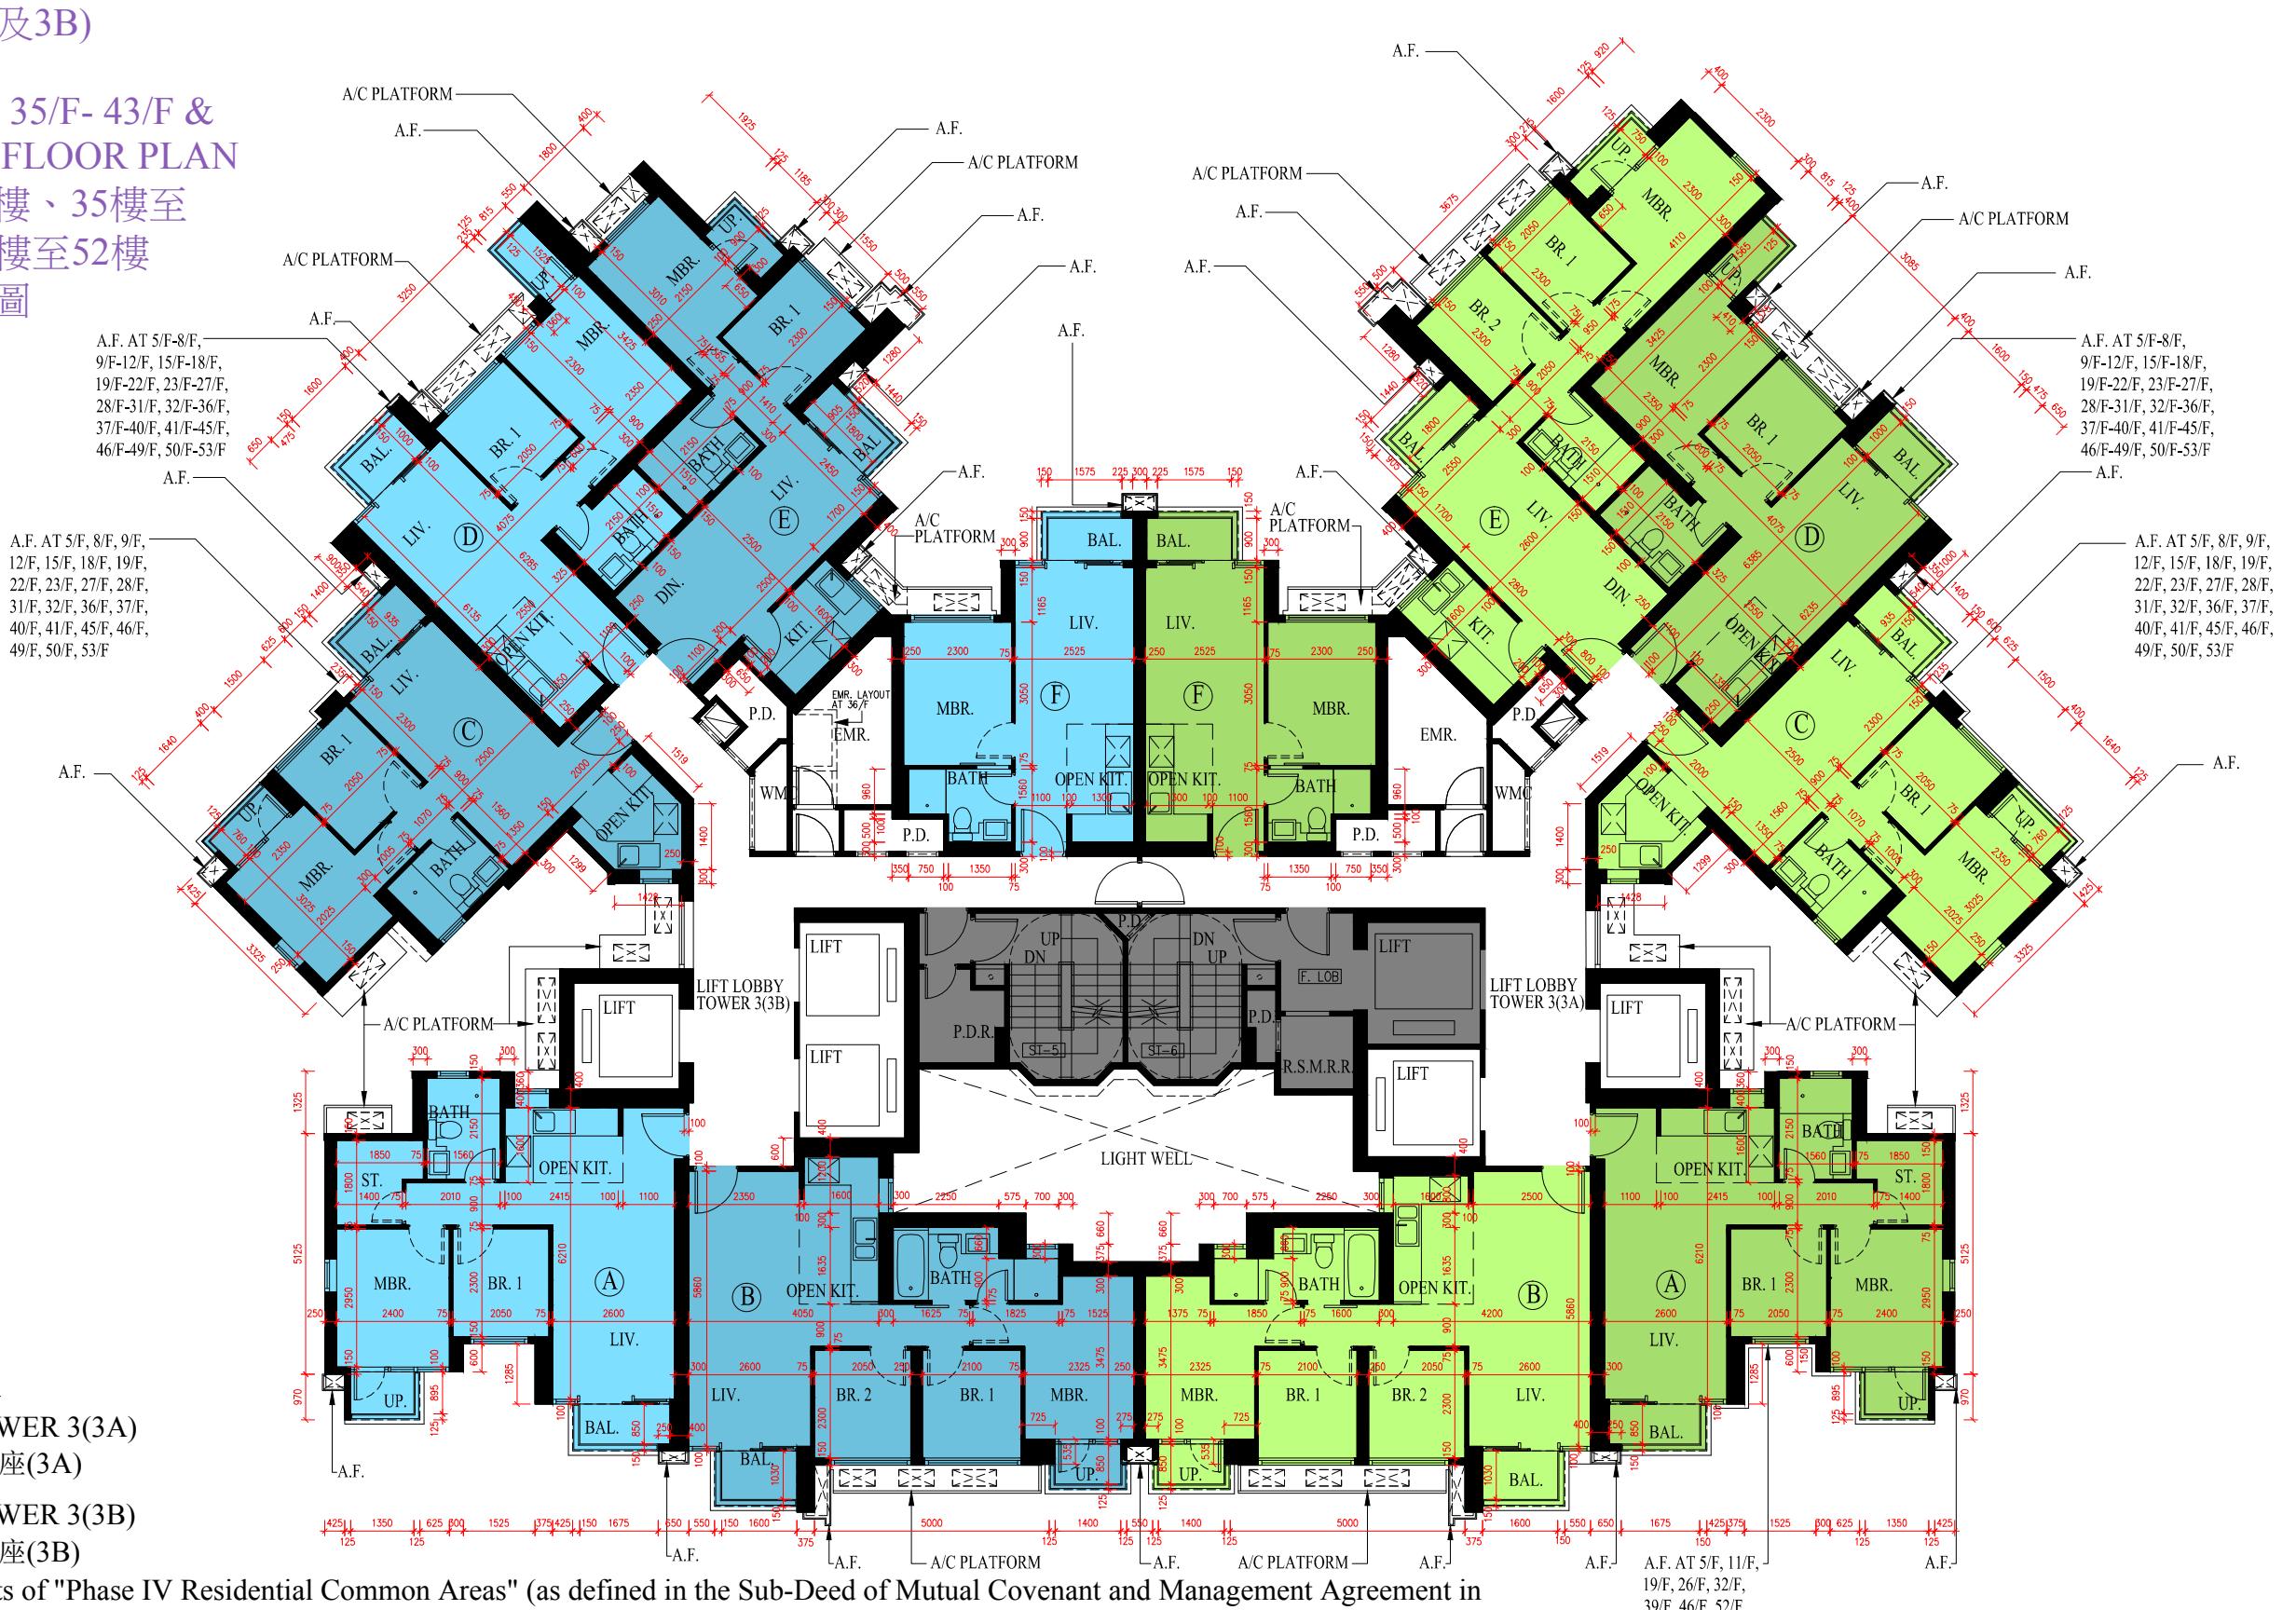

SCALE 比例尺 0 米/M 2 米/M 5 米/M 7.5 米/M