



第1座 2樓
Tower 1 2/F

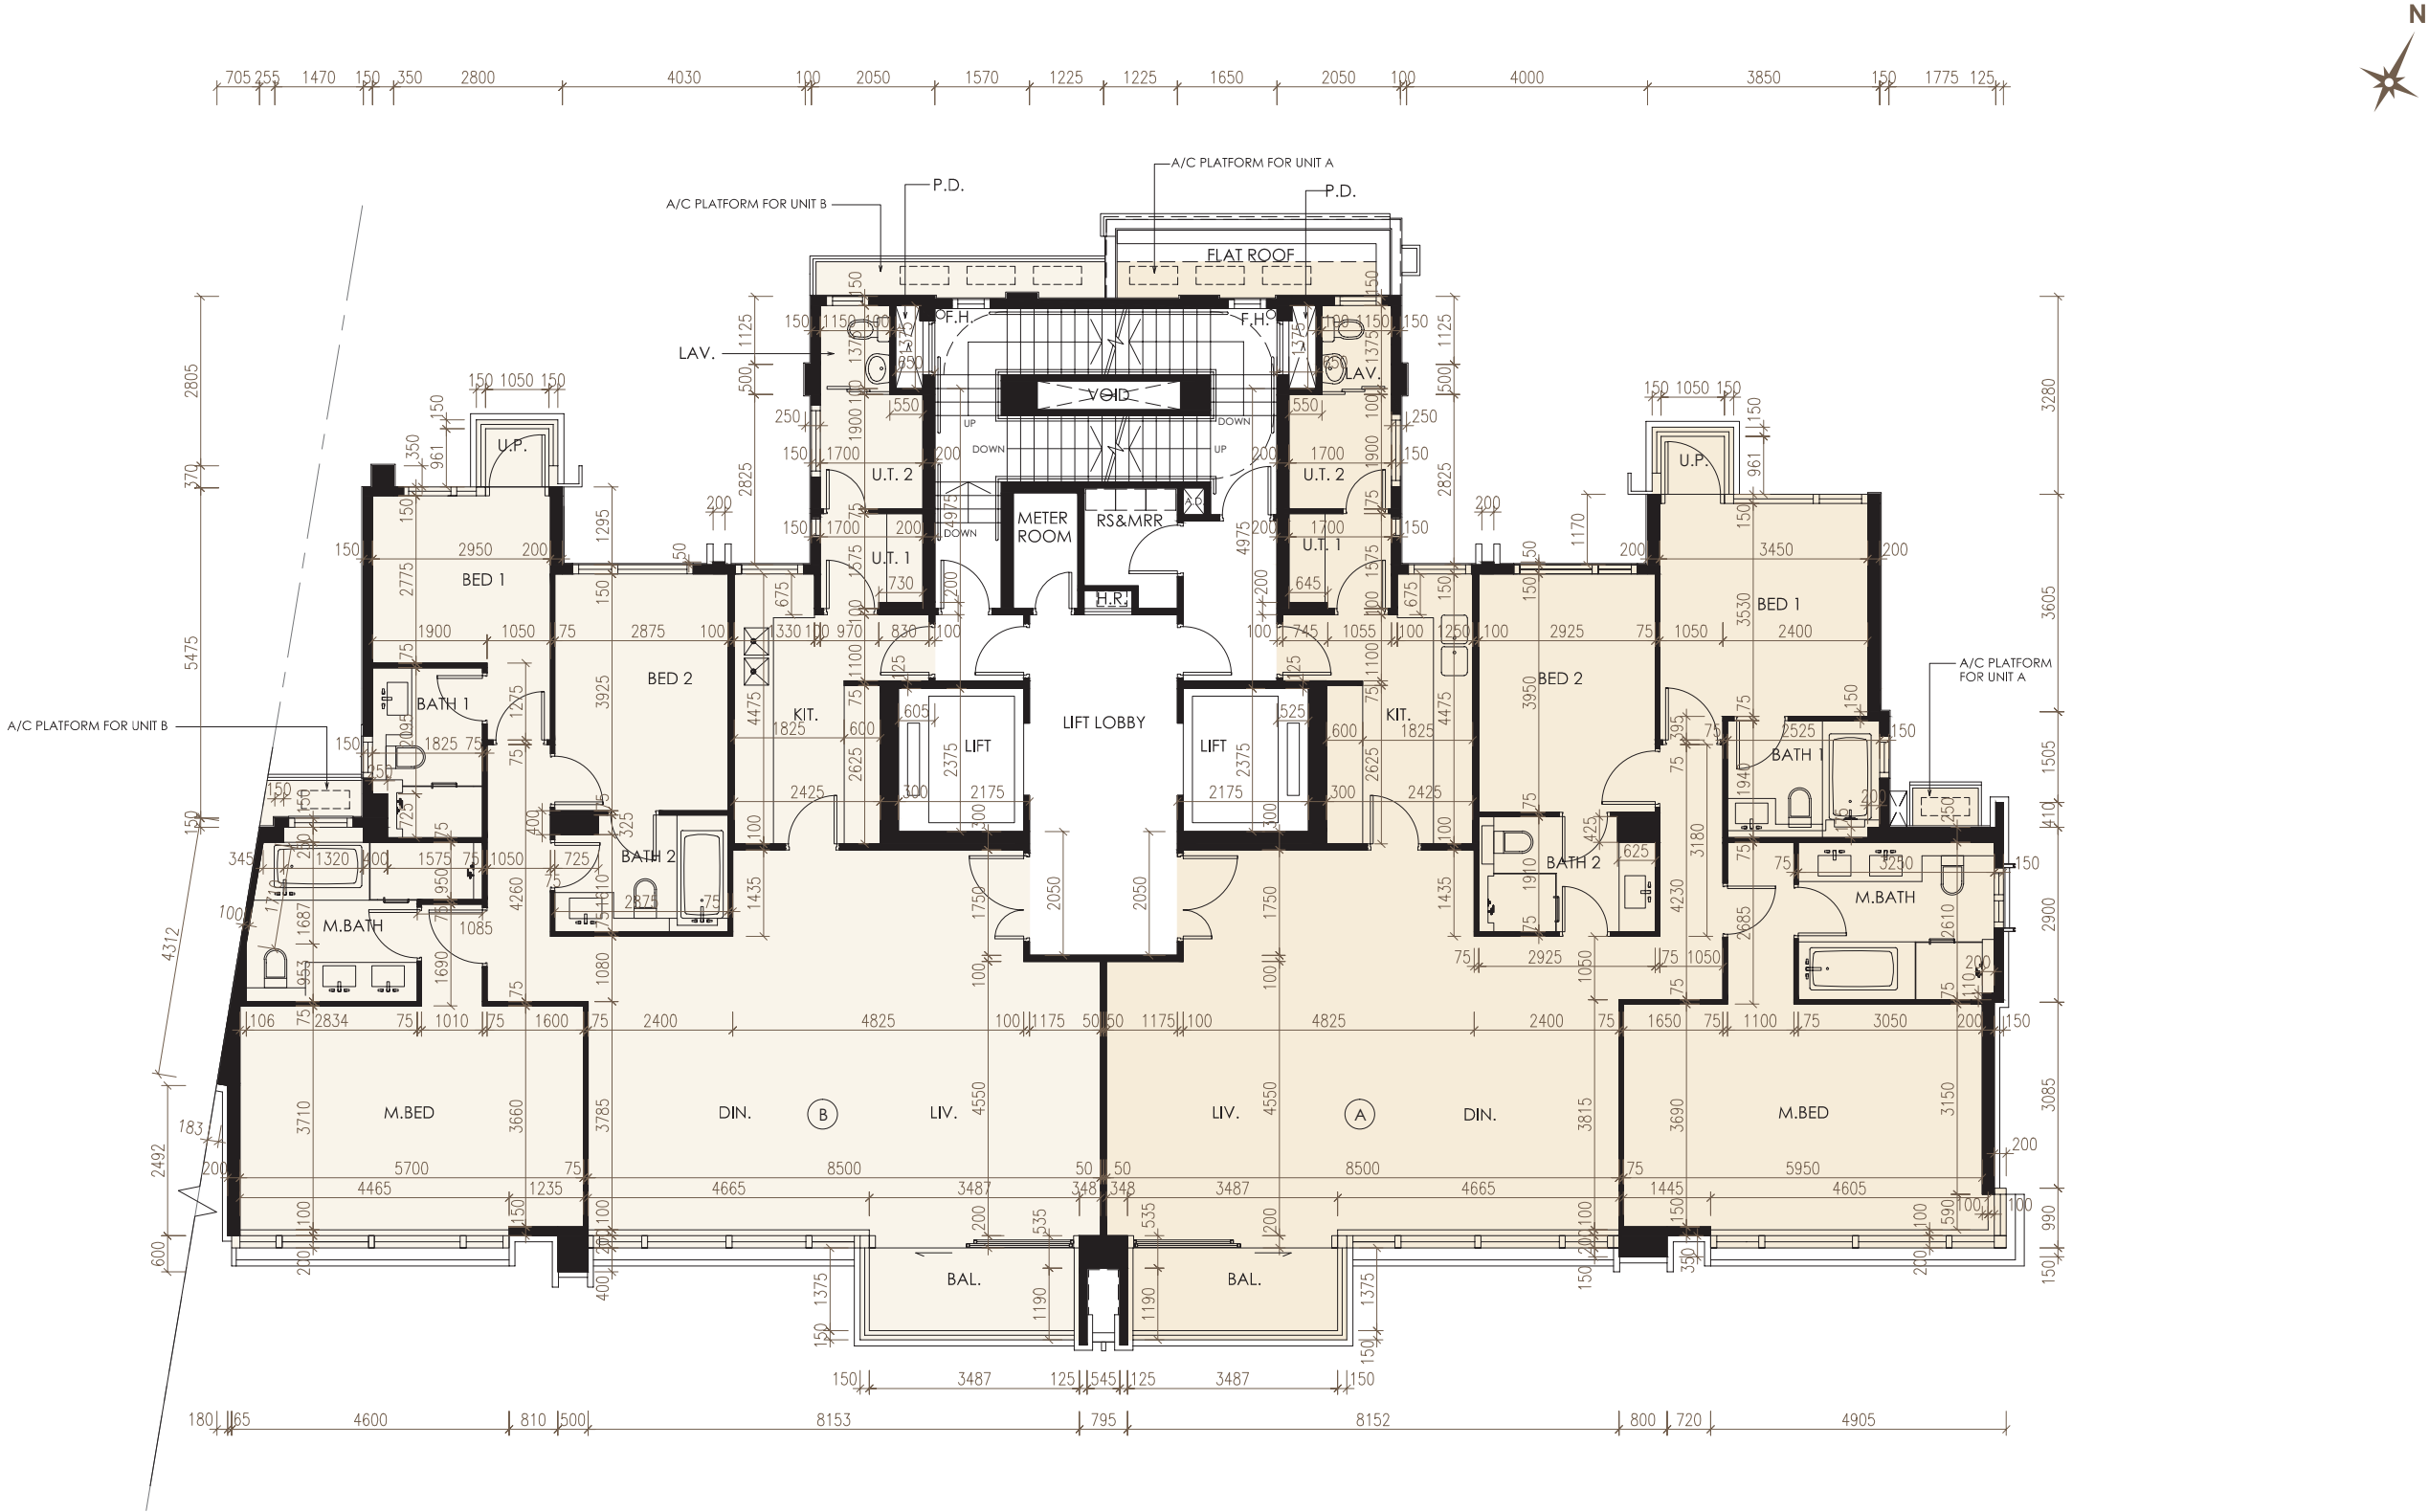

第1座 3樓，5樓至6樓
Tower 1 3/F, 5/F - 6/F

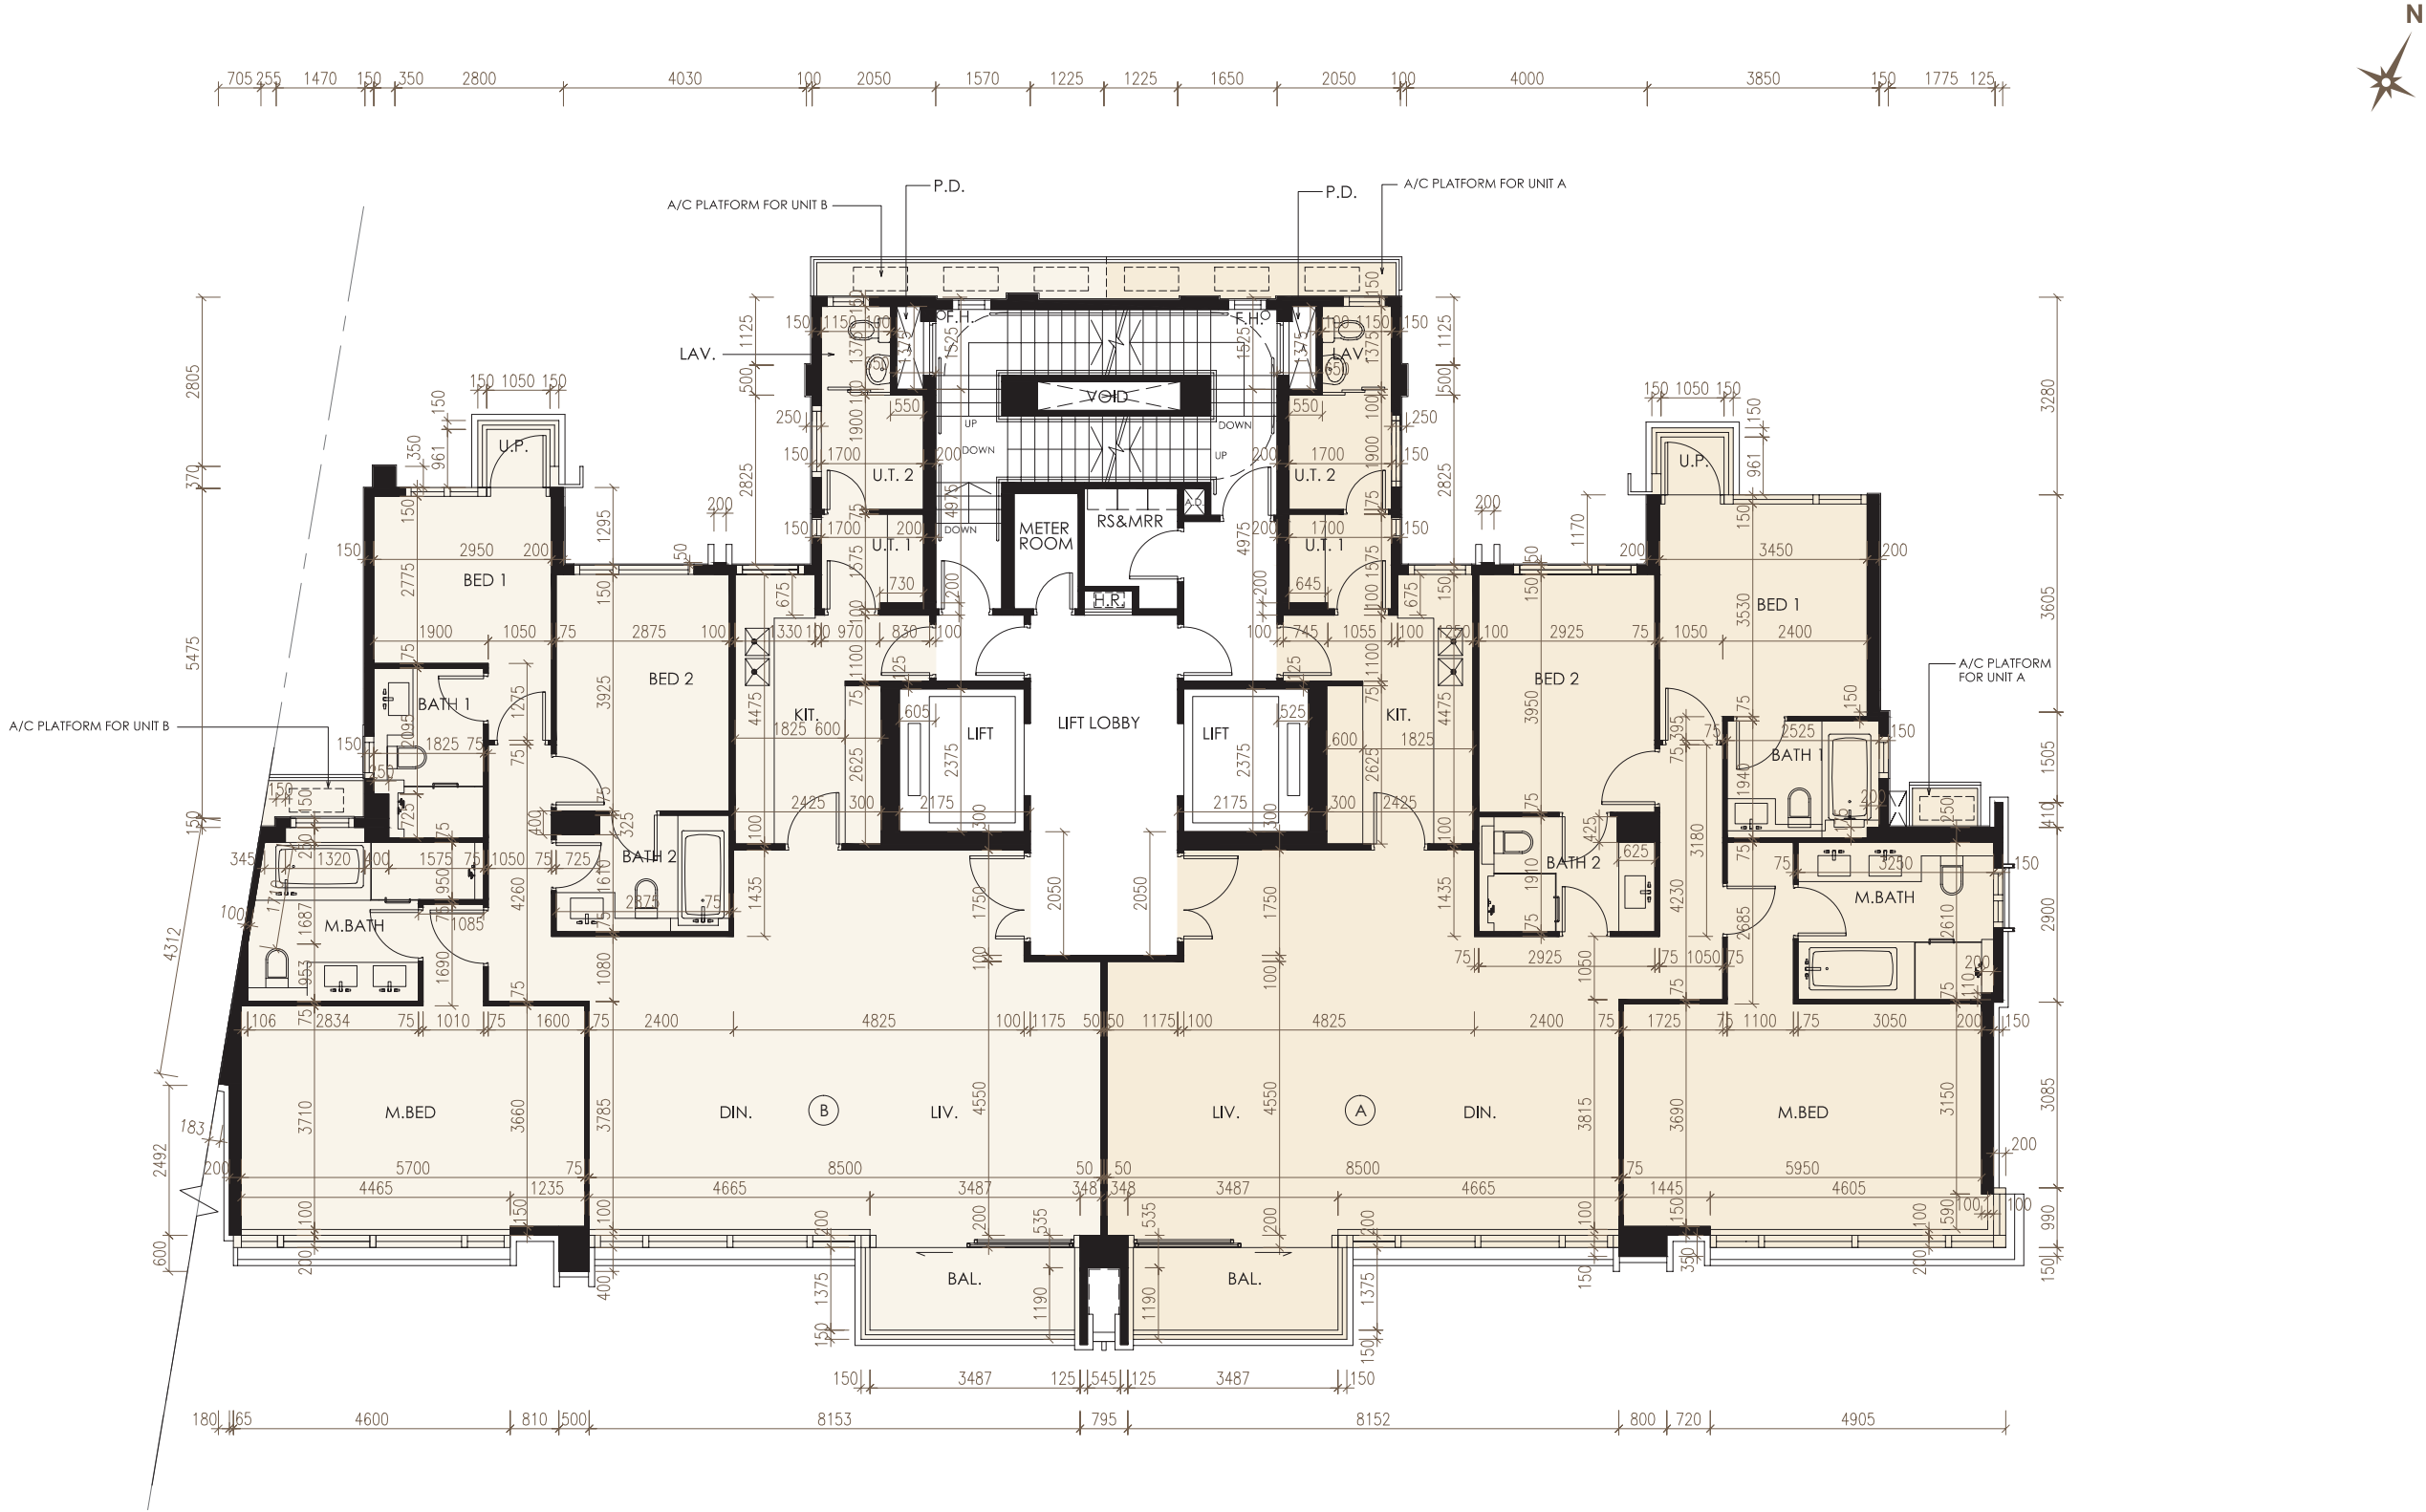

比例
Scale : 0米/M 5米/M