


# 10 發展項目的布局圖 LAYOUT PLAN OF THE DEVELOPMENT

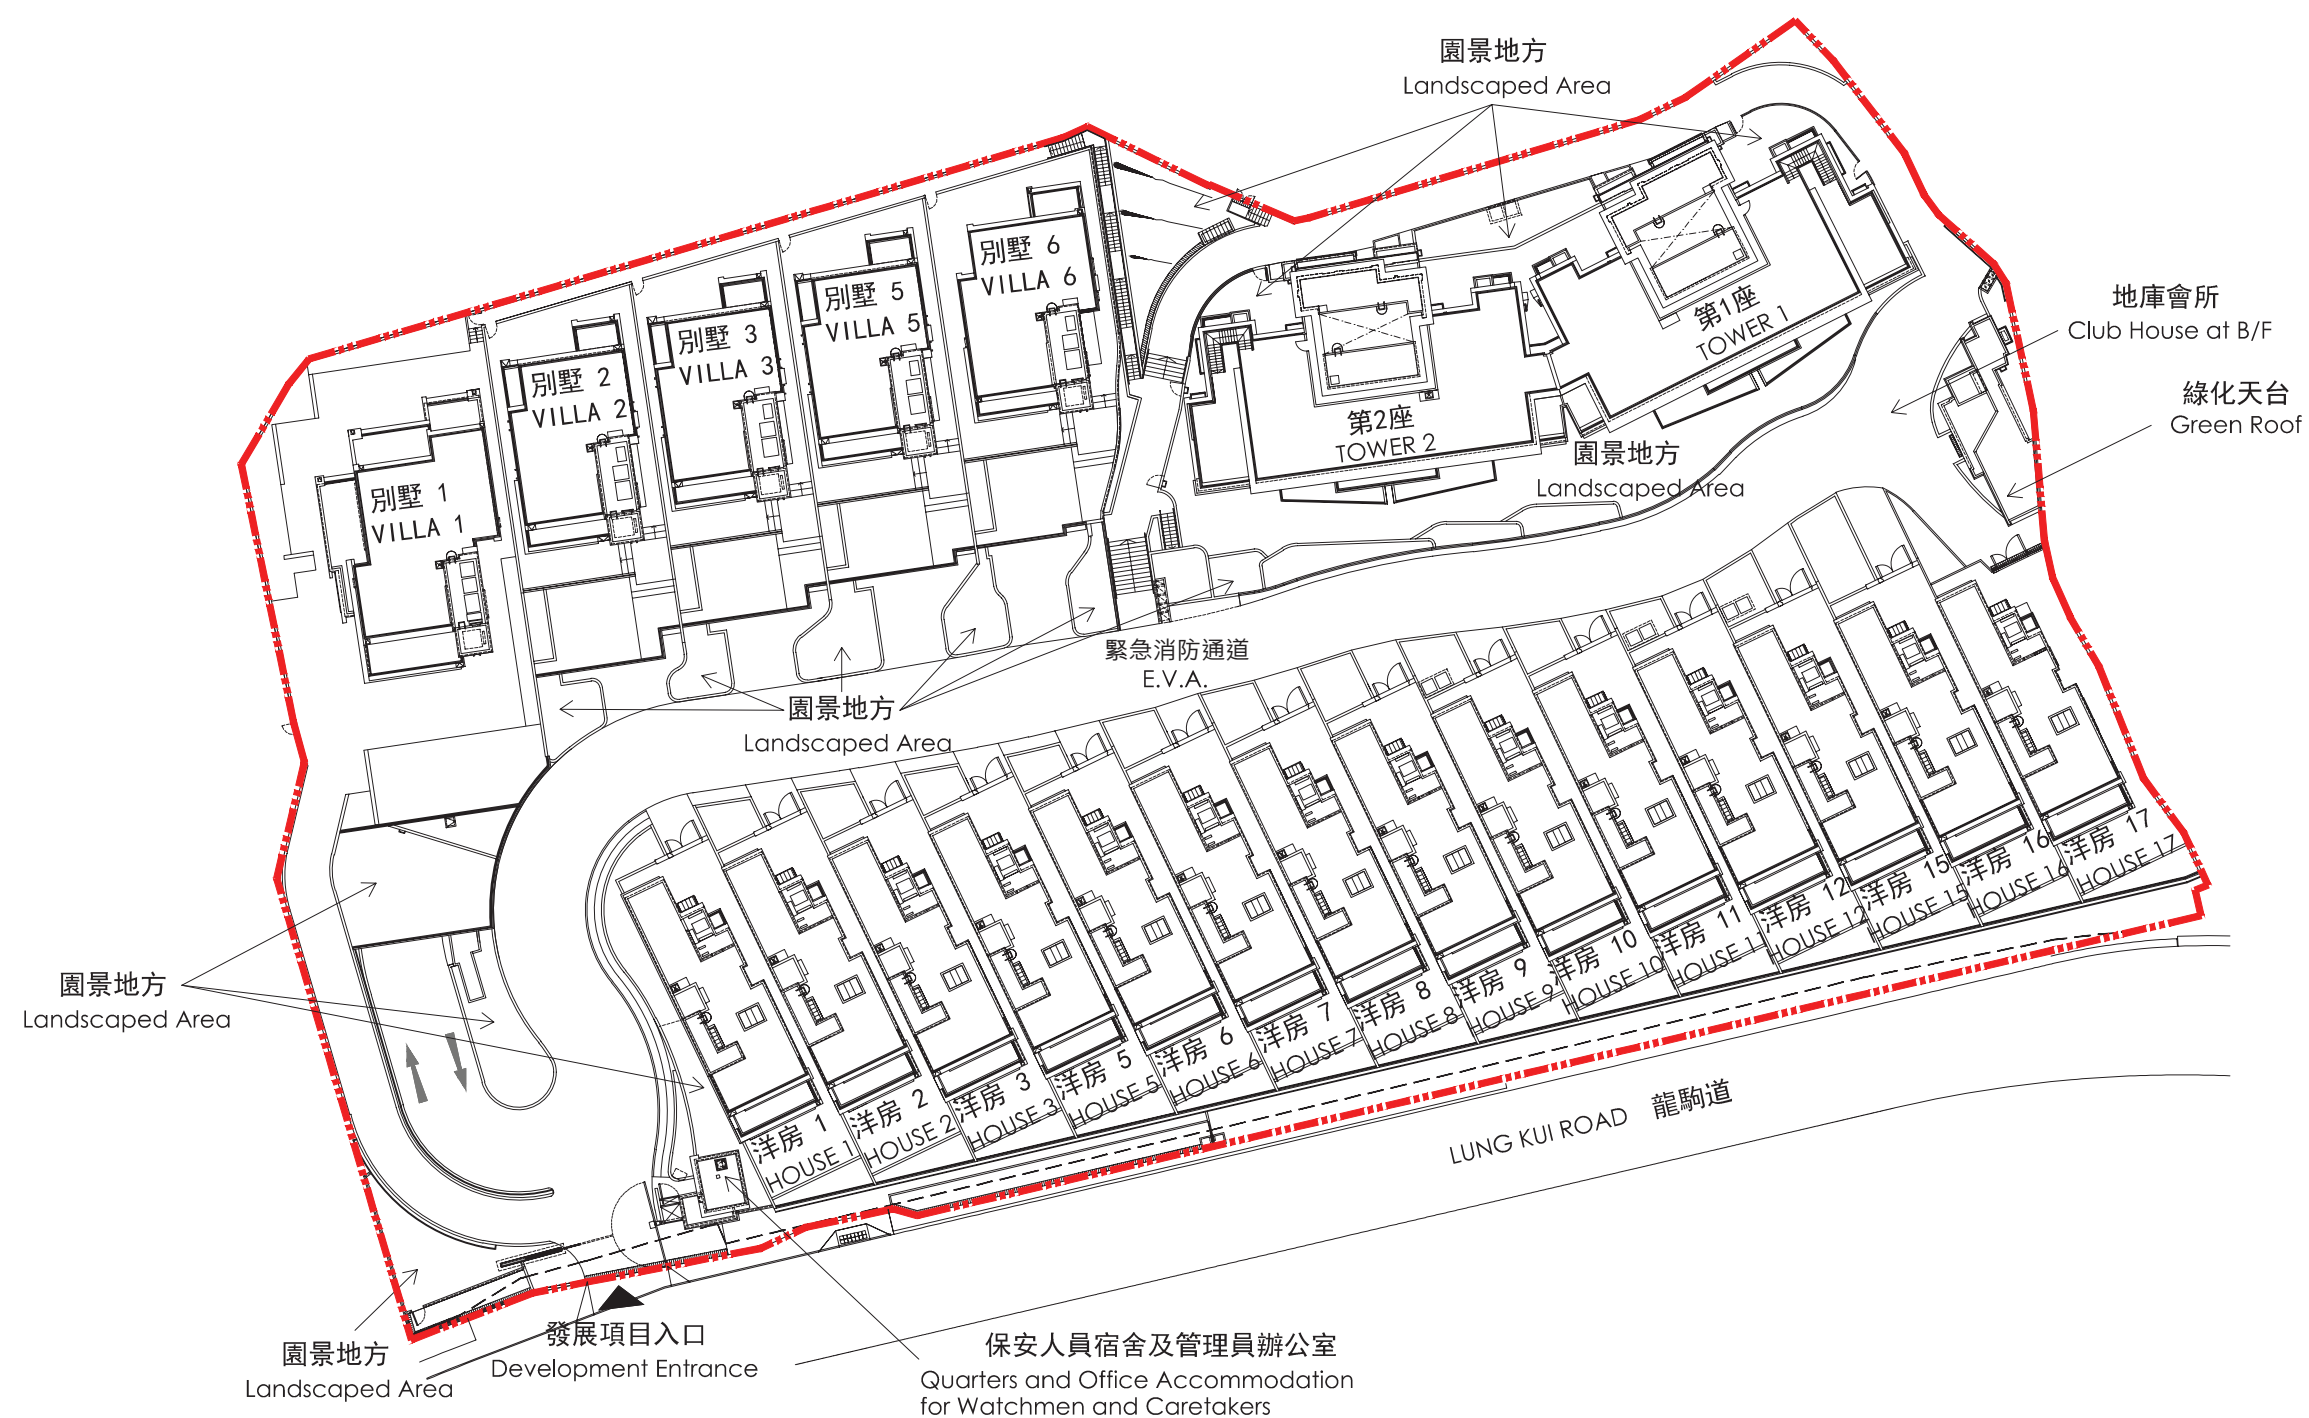

—— 發展項目的邊界線  
Boundary Line of the Development

比例  
Scale : 0米/M 20米/M