


第2A及2B座 — 2樓至3樓、5樓至12樓、15樓至23樓及
25樓至31樓平面圖

Tower 2A and 2B - 2-3/F, 5-12/F, 15/F-23/F and
25-31/F Floor Plan

御半山II期 Mount Regency Phase II

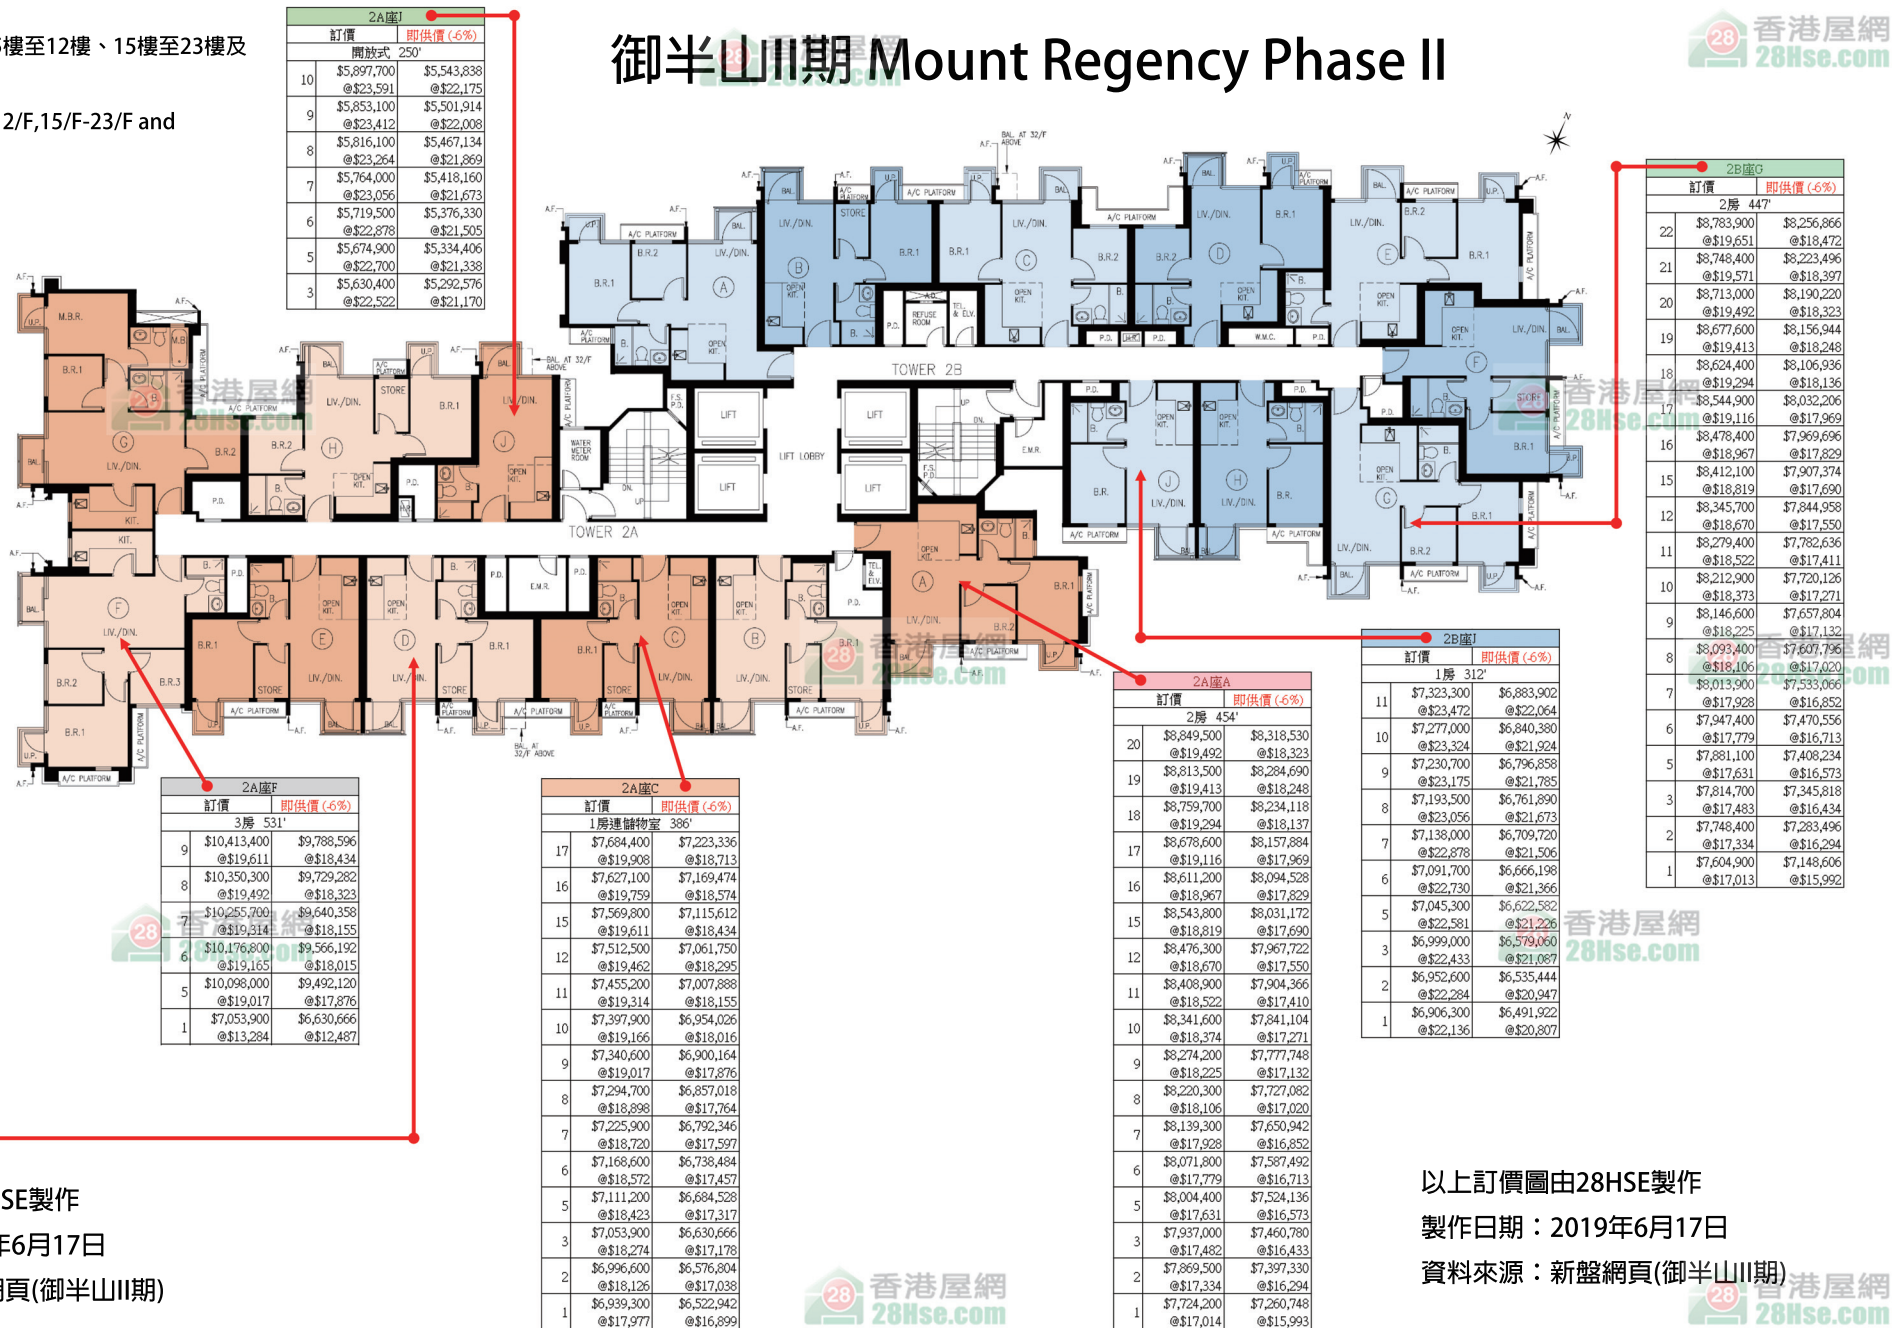

以上訂價圖由28HSE製作

製作日期：2019年6月17日

資料來源：新盤網頁(御半山II期)

以上訂價圖由28HSE製作

製作日期：2019年6月17日

資料來源：新盤網頁(御半山II期)