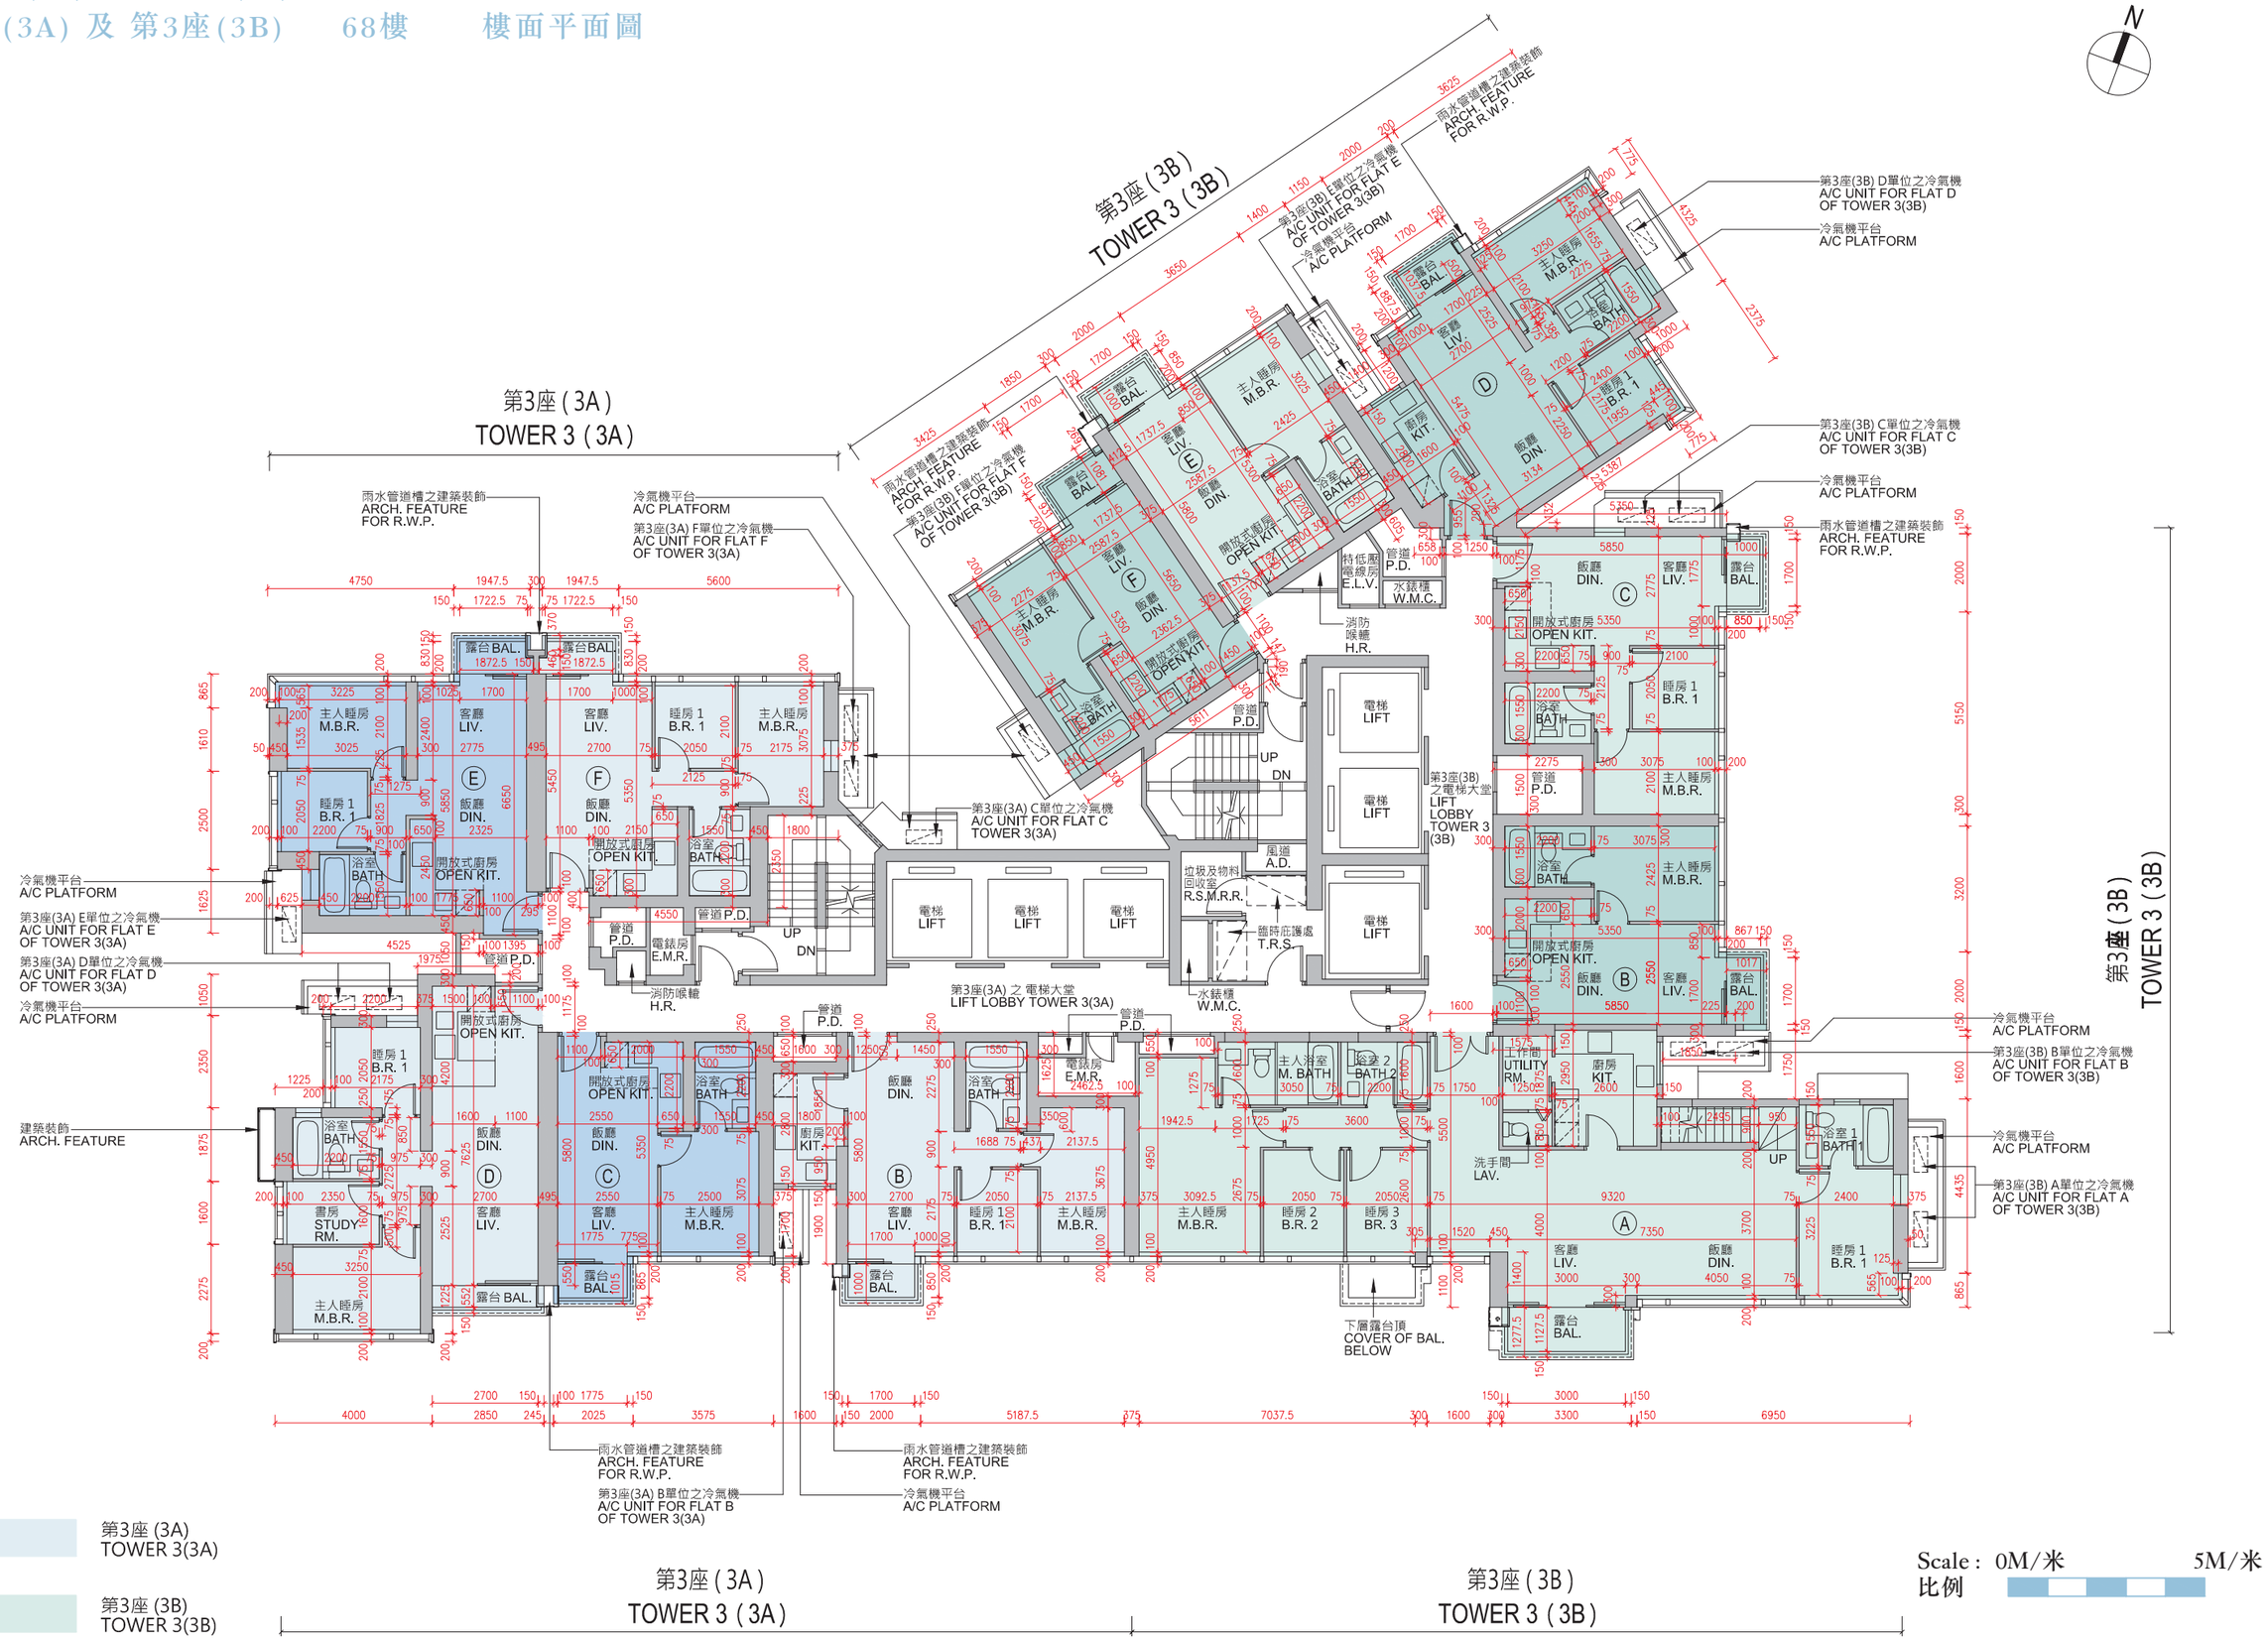
第3座(3A)
TOWER 3(3A)
第3座(3B)
TOWER 3(3B)
雨水管道槽之建築裝飾
ARCH. FEATURE
FOR R.W.P.
冷氣機平台
A/C PLATFORM
第3座(3A) F單位之冷氣機
A/C UNIT FOR FLAT F
OF TOWER 3(3A)
第3座(3A) E單位之冷氣機
A/C UNIT FOR FLAT E
OF TOWER 3(3A)
第3座(3A) D單位之冷氣機
A/C UNIT FOR FLAT D
OF TOWER 3(3A)
第3座(3A) C單位之冷氣機
A/C UNIT FOR FLAT C
TOWER 3(3A)
第3座(3A) B單位之冷氣機
A/C UNIT FOR FLAT B
OF TOWER 3(3A)
第3座(3A) 之 電梯大堂
LIFT LOBBY TOWER 3(3A)
第3座(3B) E單位之冷氣機
A/C UNIT FOR FLAT E
OF TOWER 3(3B)
第3座(3B) D單位之冷氣機
A/C UNIT FOR FLAT D
OF TOWER 3(3B)
第3座(3B) C單位之冷氣機
A/C UNIT FOR FLAT C
OF TOWER 3(3B)
第3座(3B) B單位之冷氣機
A/C UNIT FOR FLAT B
OF TOWER 3(3B)
第3座(3B) A單位之冷氣機
A/C UNIT FOR FLAT A
OF TOWER 3(3B)
第3座(3B)
之電梯大堂
LIFT
LOBBY
TOWER 3
(3B)
建築裝飾
ARCH. FEATURE
下層露台頂
COVER OF BAL.
BELOW
消防喉轆
H.R.
水錶櫃
W.M.C.
垃圾及物料
回收室
R.S.M.R.R.
籠時應護處
T.R.S.
特低壓
電纜房
E.L.V.
電錶房
E.M.R.
管道
P.D.
風道
A.D.
電梯
LIFT
UP
DN
Legend:
圖例 :
第3座 (3A)
TOWER 3(3A)
第3座 (3B)
TOWER 3(3B)
Scale : 0M/米 5M/米
比例

Tower 3(3A) & Tower 3(3B) Roof Floor Plan
第3座(3A) 及 第3座(3B) 天台 樓面平面圖

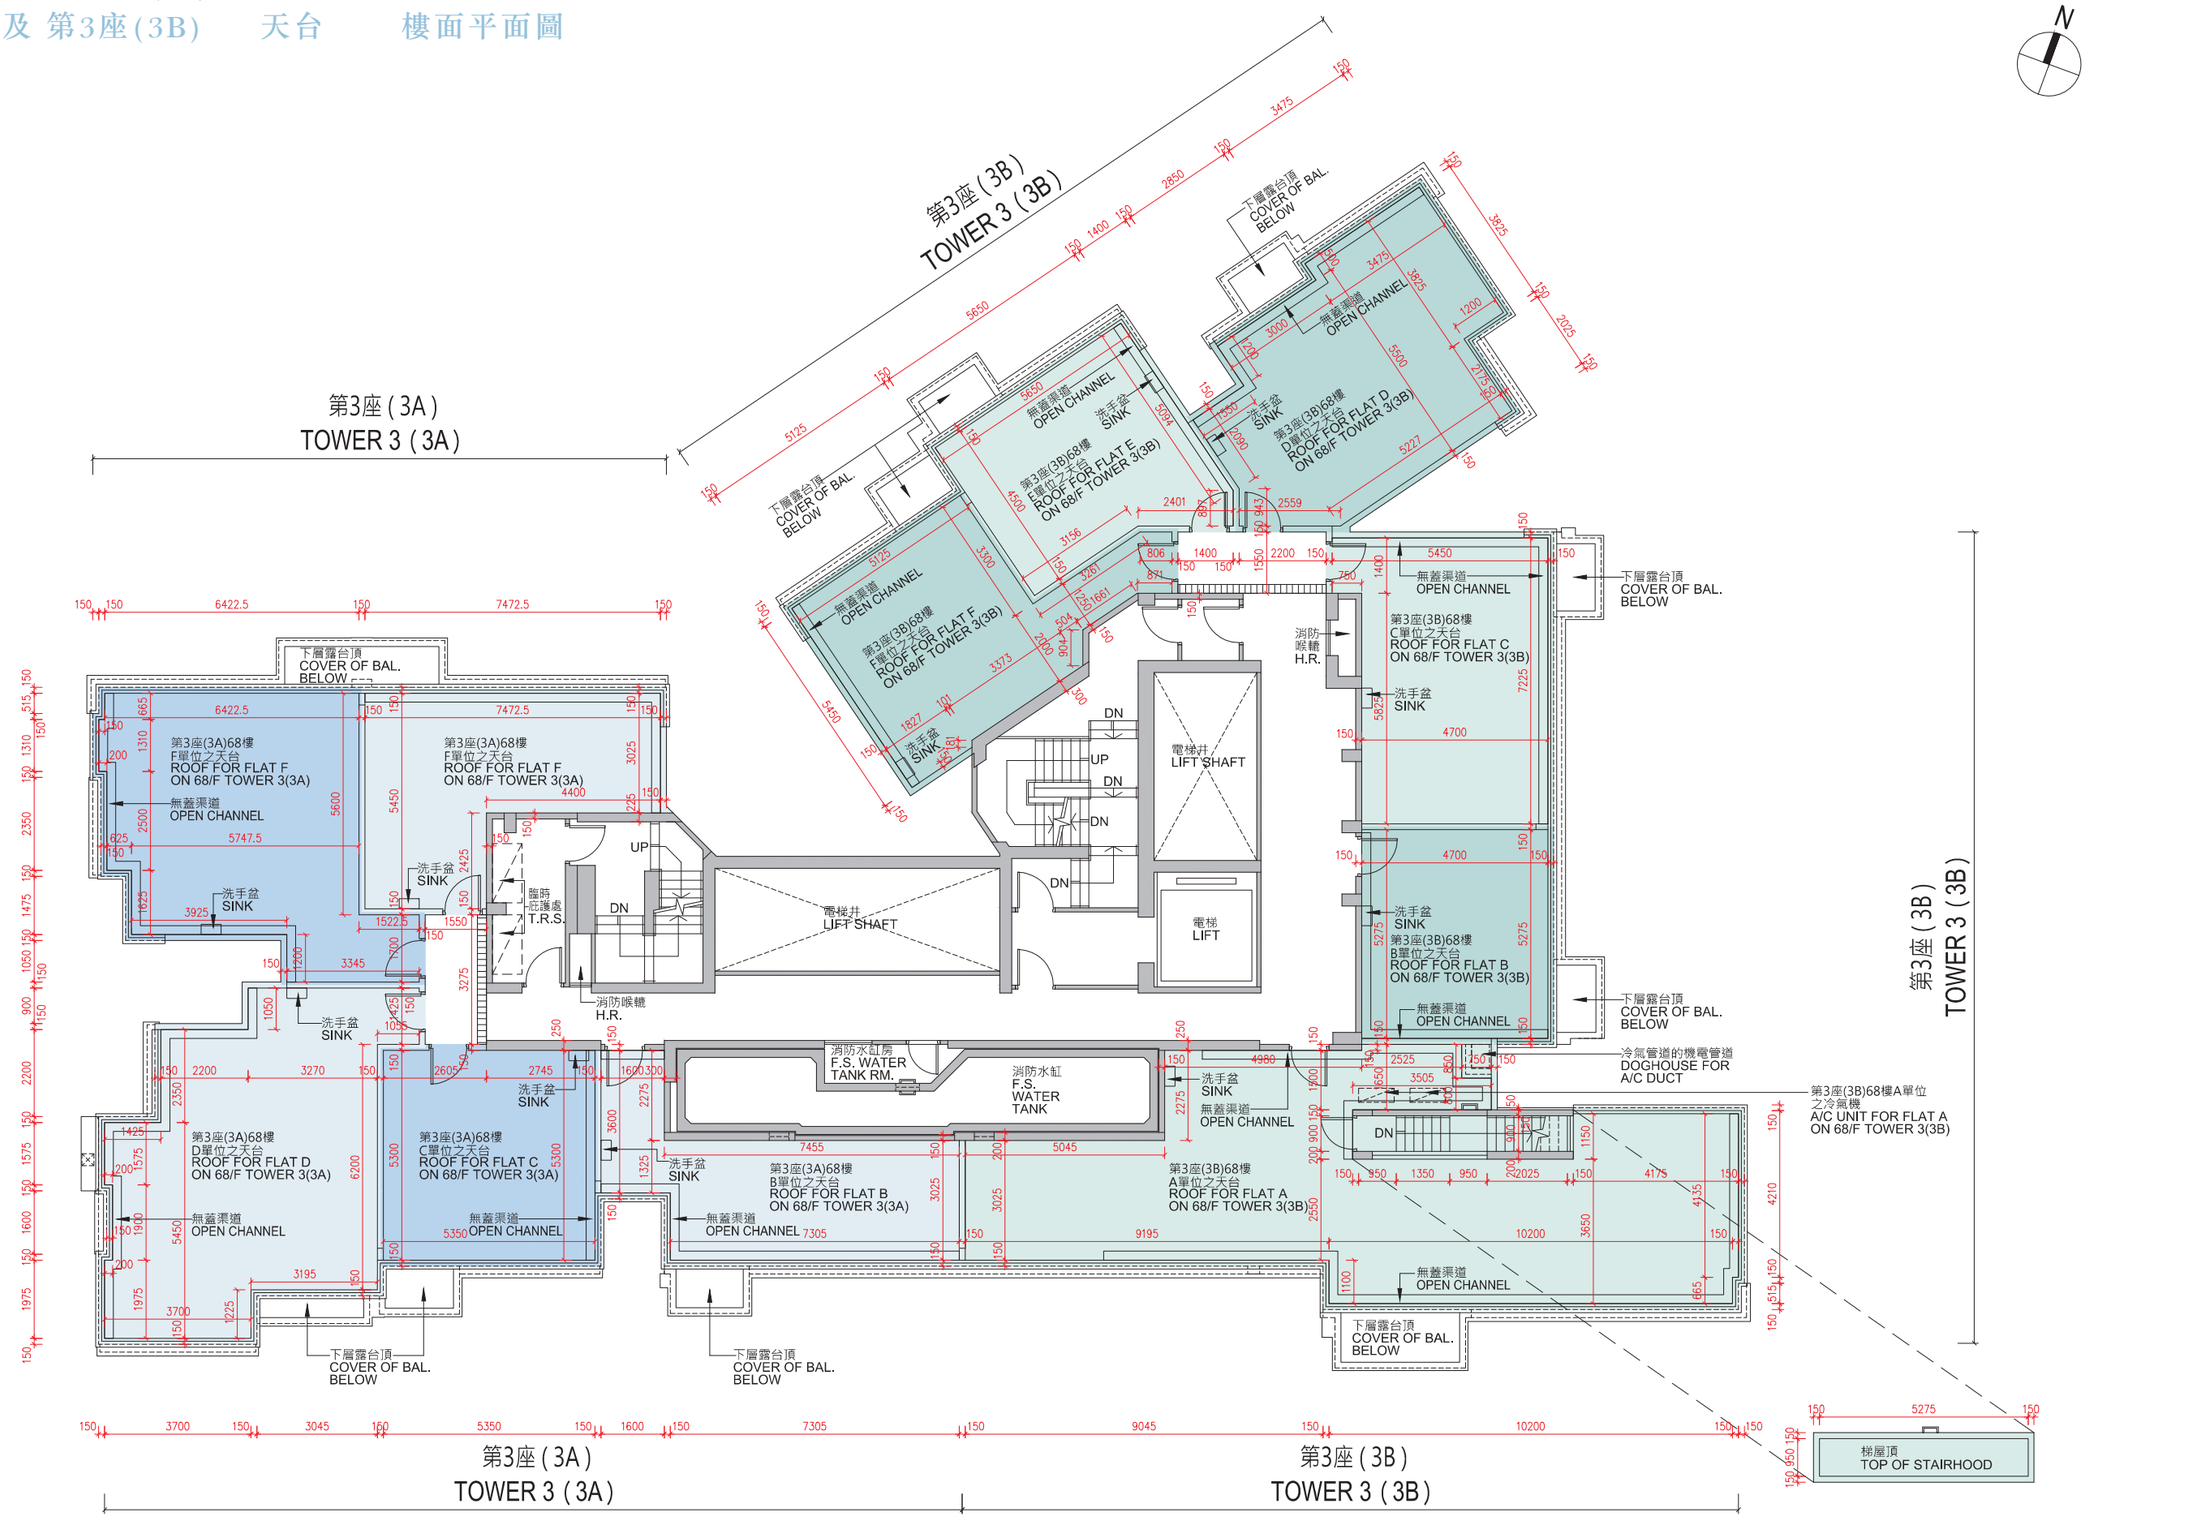

Legend:
圖例:

第3座 (3A)
TOWER 3(3A)

第3座 (3B)
TOWER 3(3B)

Scale: 0M/米 5M/米
比例