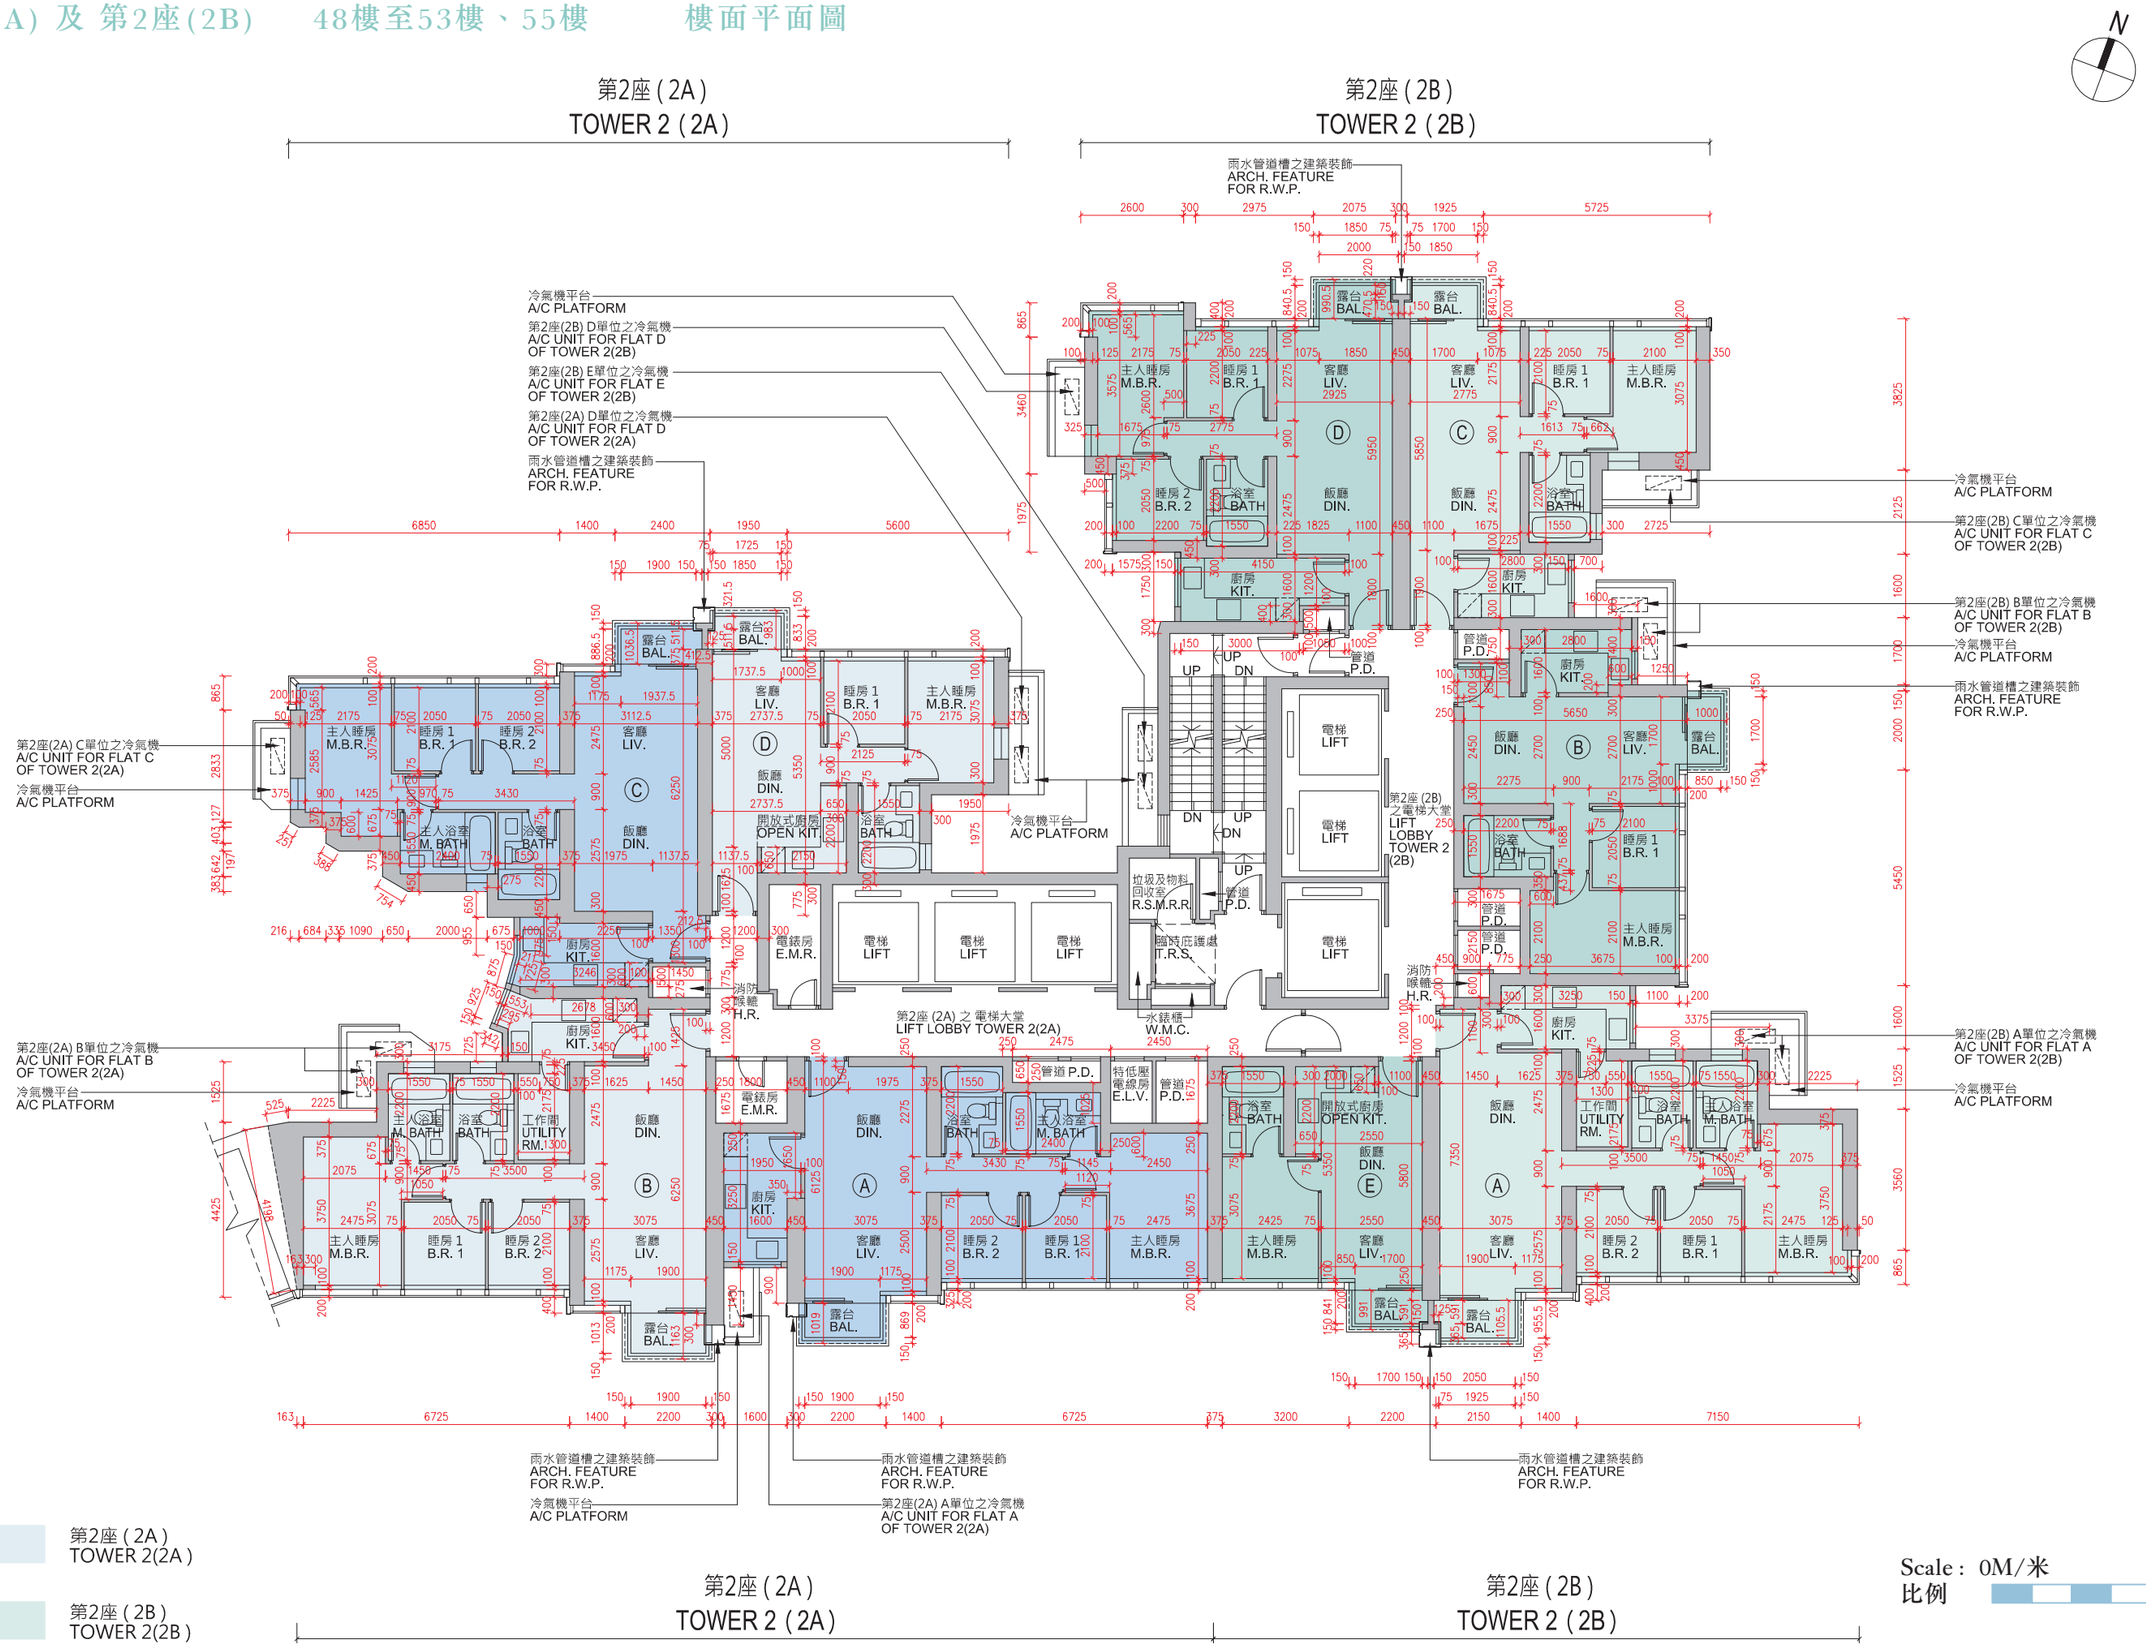
N
第2座 (2A)
TOWER 2 (2A)
第2座 (2B)
TOWER 2 (2B)
冷氣機平台
A/C PLATFORM
第2座(2B) D單位之冷氣機
A/C UNIT FOR FLAT D
OF TOWER 2(2B)
第2座(2B) E單位之冷氣機
A/C UNIT FOR FLAT E
OF TOWER 2(2B)
第2座(2A) D單位之冷氣機
A/C UNIT FOR FLAT D
OF TOWER 2(2A)
雨水管道槽之建築裝飾
ARCH. FEATURE
FOR R.W.P.
第2座(2A) C單位之冷氣機
A/C UNIT FOR FLAT C
OF TOWER 2(2A)
第2座(2A) B單位之冷氣機
A/C UNIT FOR FLAT B
OF TOWER 2(2A)
第2座(2B) C單位之冷氣機
A/C UNIT FOR FLAT C
OF TOWER 2(2B)
第2座(2B) B單位之冷氣機
A/C UNIT FOR FLAT B
OF TOWER 2(2B)
第2座(2B) A單位之冷氣機
A/C UNIT FOR FLAT A
OF TOWER 2(2B)
第2座(2A) A單位之冷氣機
A/C UNIT FOR FLAT A
OF TOWER 2(2A)
第2座 (2A) 之 電梯大堂
LIFT LOBBY TOWER 2(2A)
第2座 (2B) 之電梯大堂
LIFT LOBBY TOWER 2 (2B)
主人睡房 M.B.R.
睡房 1 B.R. 1
睡房 2 B.R. 2
客廳 LIV.
飯廳 DIN.
浴室 BATH
主人浴室 M. BATH
廚房 KIT.
露台 BAL.
工作間 UTILITY RM.
開放式廚房 OPEN KIT.
電梯 LIFT
電錶房 E.M.R.
消防喉轆 H.R.
垃圾及物料回收室 R.S.M.R.R.
殘障庇護處 T.R.S.
水錶櫃 W.M.C.
特低壓電線房 E.L.V.
管道 P.D.
UP
DN
Legend:
圖例 :
第2座 (2A)
TOWER 2(2A)
第2座 (2B)
TOWER 2(2B)
Scale : 0M/米 5M/米
比例