


LAYOUT PLAN OF THE DEVELOPMENT

發展項目的布局圖

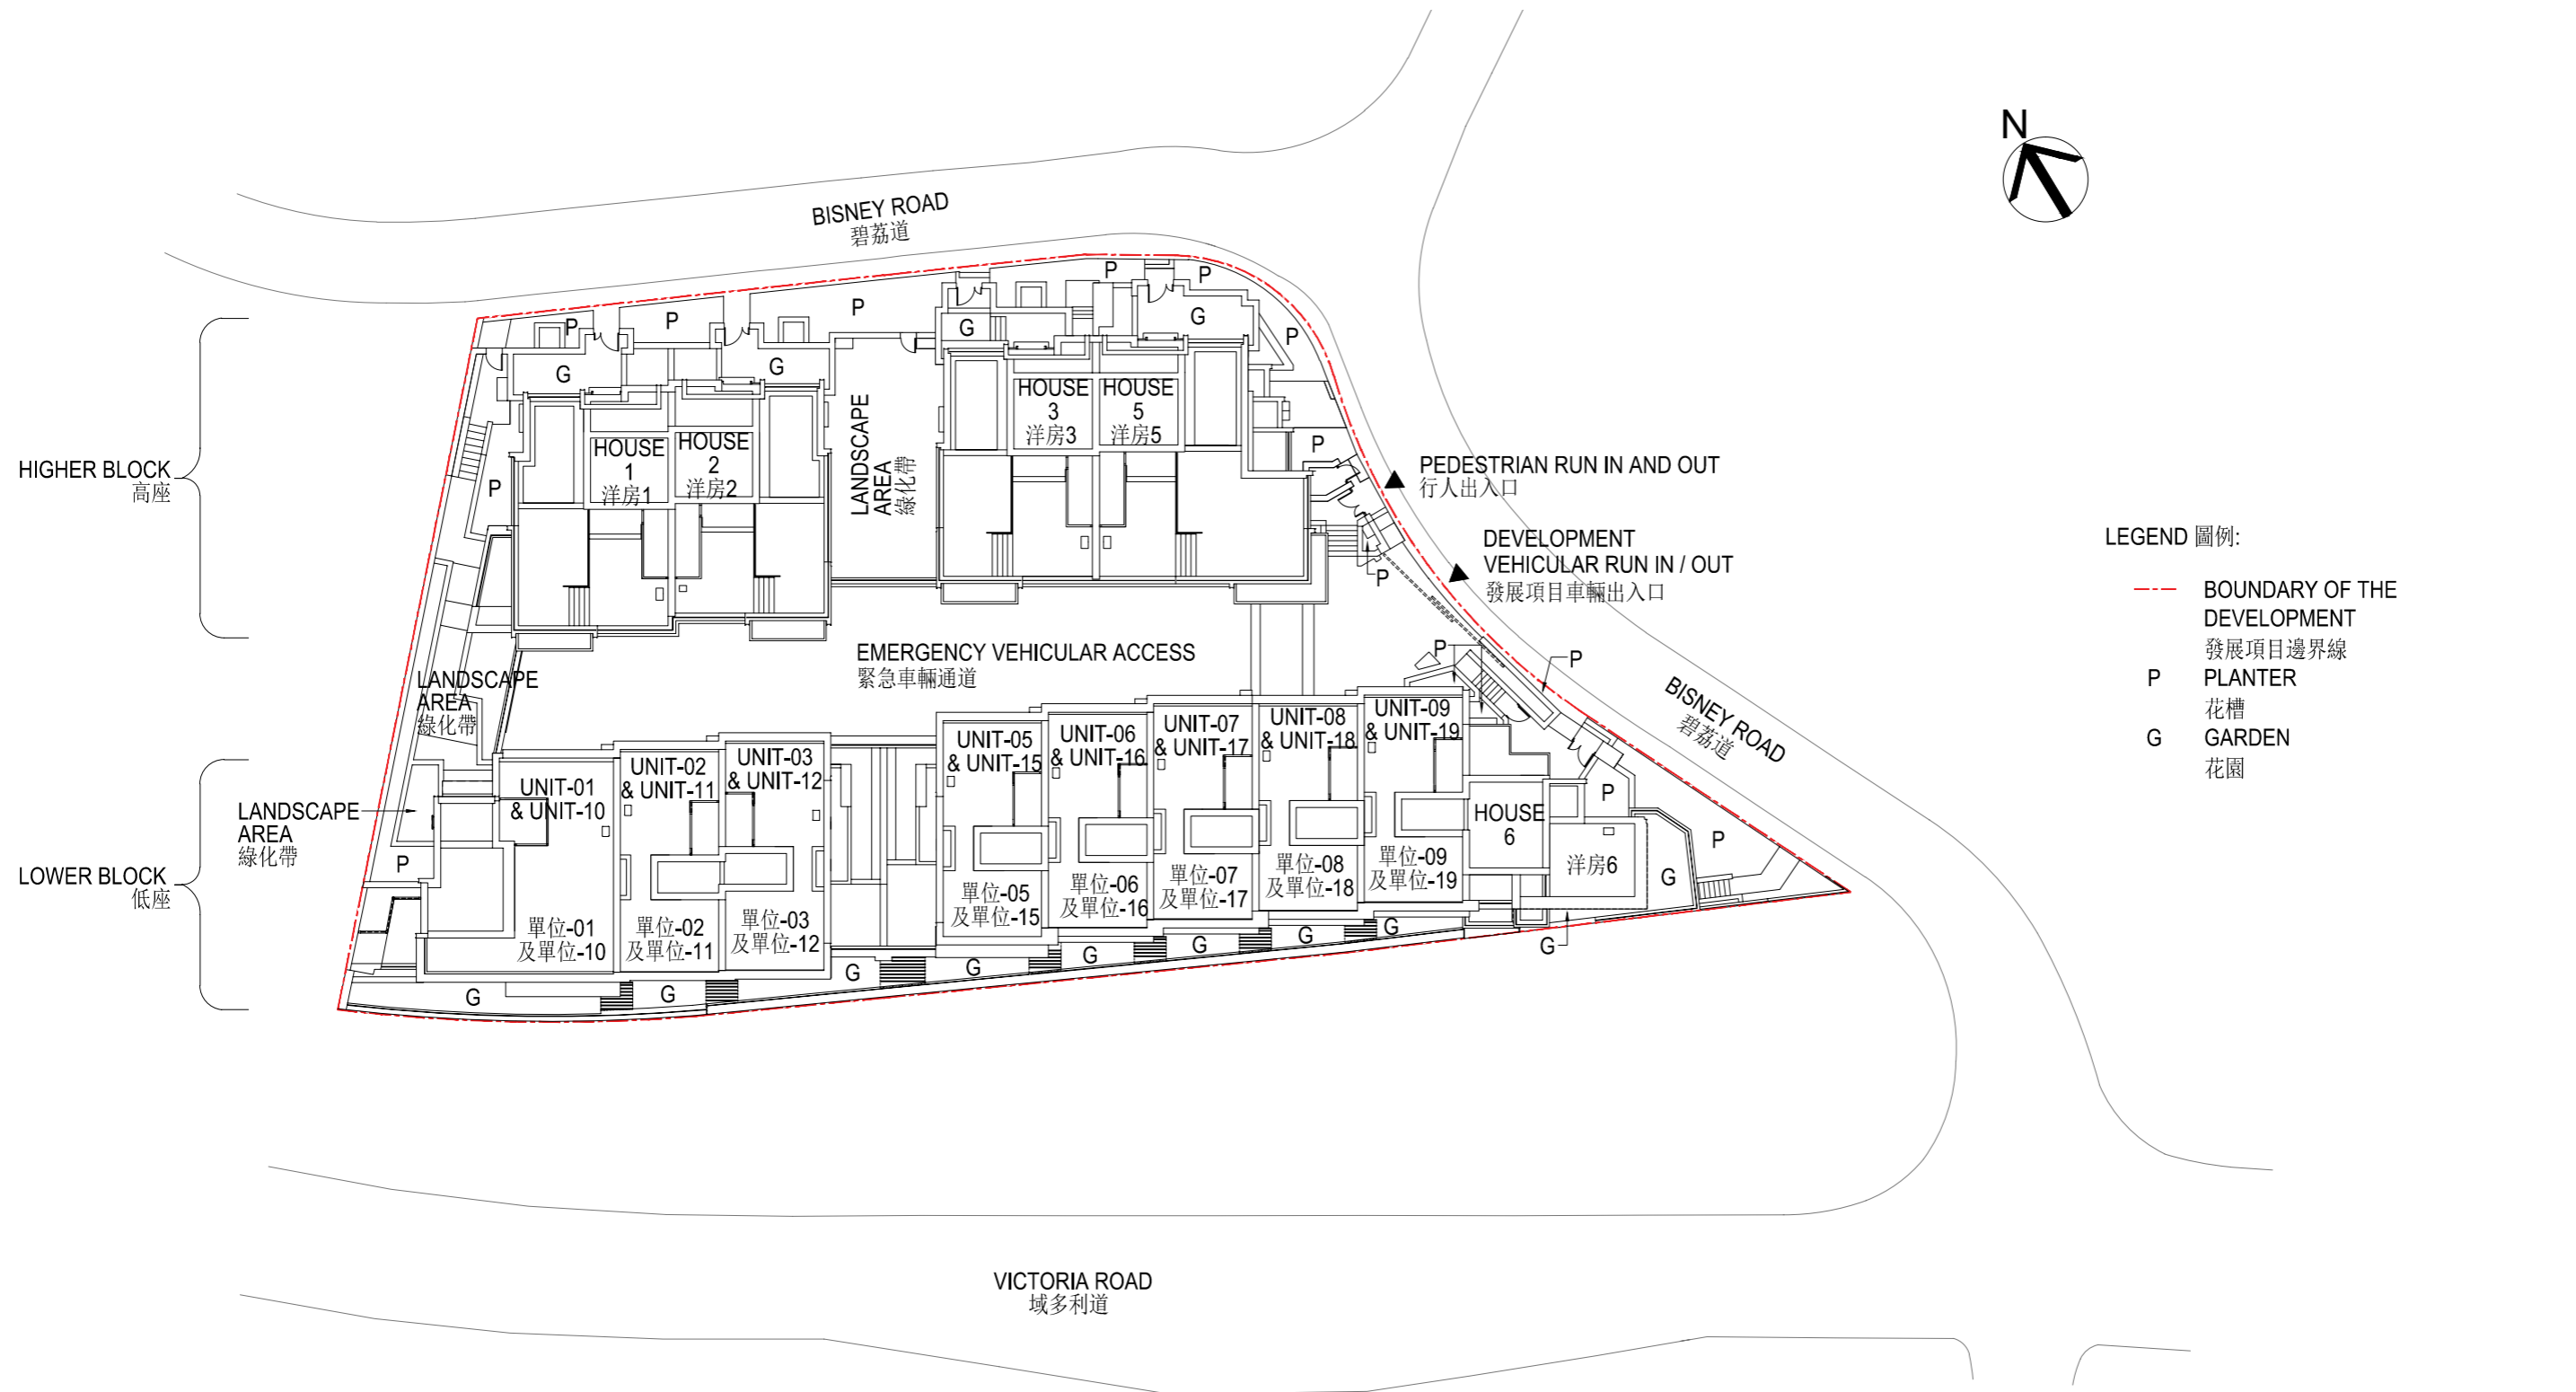

NOTES: 1. HIGHER BLOCK INCLUDES HOUSE 1, HOUSE 2, HOUSE 3 AND HOUSE 5

2. LOWER BLOCK INCLUDES UNIT-01, UNIT-02, UNIT-03, UNIT-05, UNIT-06, UNIT-07, UNIT-08, UNIT-09, UNIT-10, UNIT-11, UNIT-12, UNIT-15, UNIT-16, UNIT-17, UNIT-18, UNIT-19 AND HOUSE 6

註: 1. 高座包括洋房1, 洋房2, 洋房3及洋房5

2. 低座包括單位-01, 單位-02, 單位-03, 單位-05, 單位-06, 單位-07, 單位-08, 單位-09, 單位-10, 單位-11, 單位-12, 單位-15, 單位-16, 單位-17, 單位-18, 單位-19及洋房6

SCALE 比例:

