
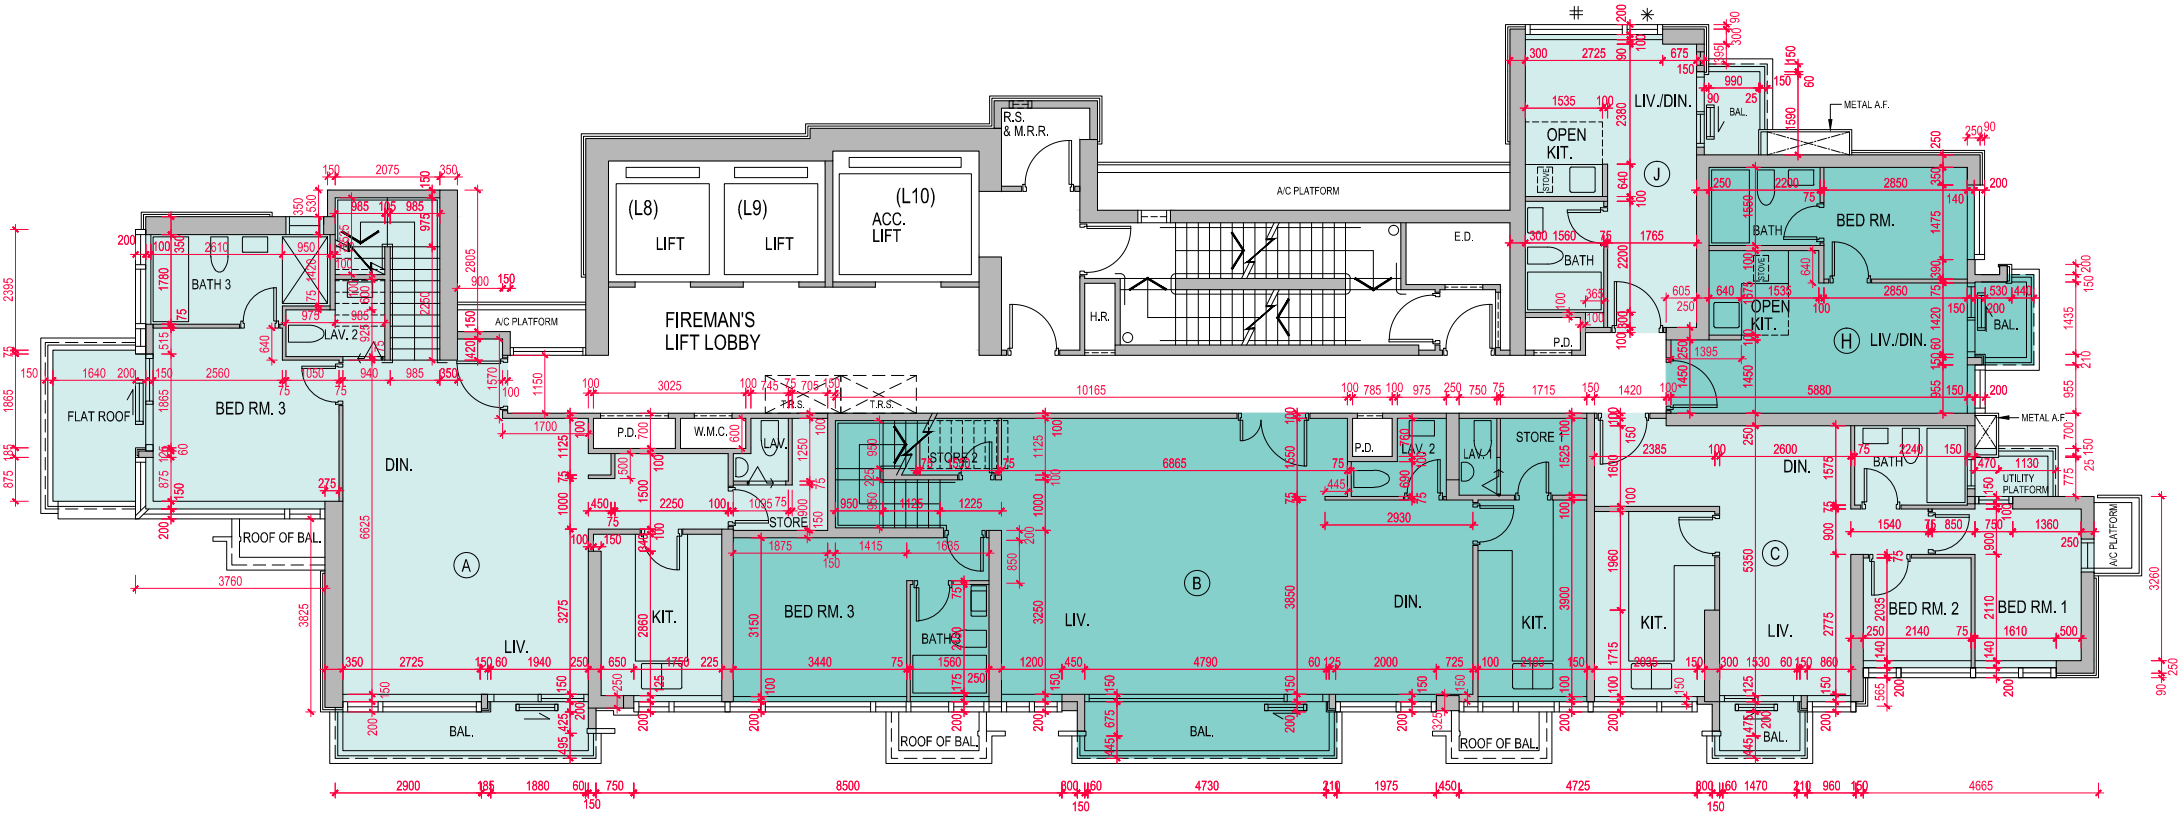


FLOOR PLANS OF RESIDENTIAL PROPERTIES IN THE DEVELOPMENT

發展項目的住宅物業的樓面平面圖

TOWER 3 - 30TH FLOOR PLAN
第3座 30樓樓面平面圖

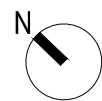


LEGEND 圖例

- * : MAINTENANCE WINDOW 維修窗
- # : FIXED GLAZING 固定玻璃

Scale 0 5M (米)
比例

FLOOR PLANS OF RESIDENTIAL PROPERTIES IN THE DEVELOPMENT 發展項目的住宅物業的樓面平面圖

TOWER 3 - 31ST FLOOR PLAN
第3座 31樓樓面平面圖

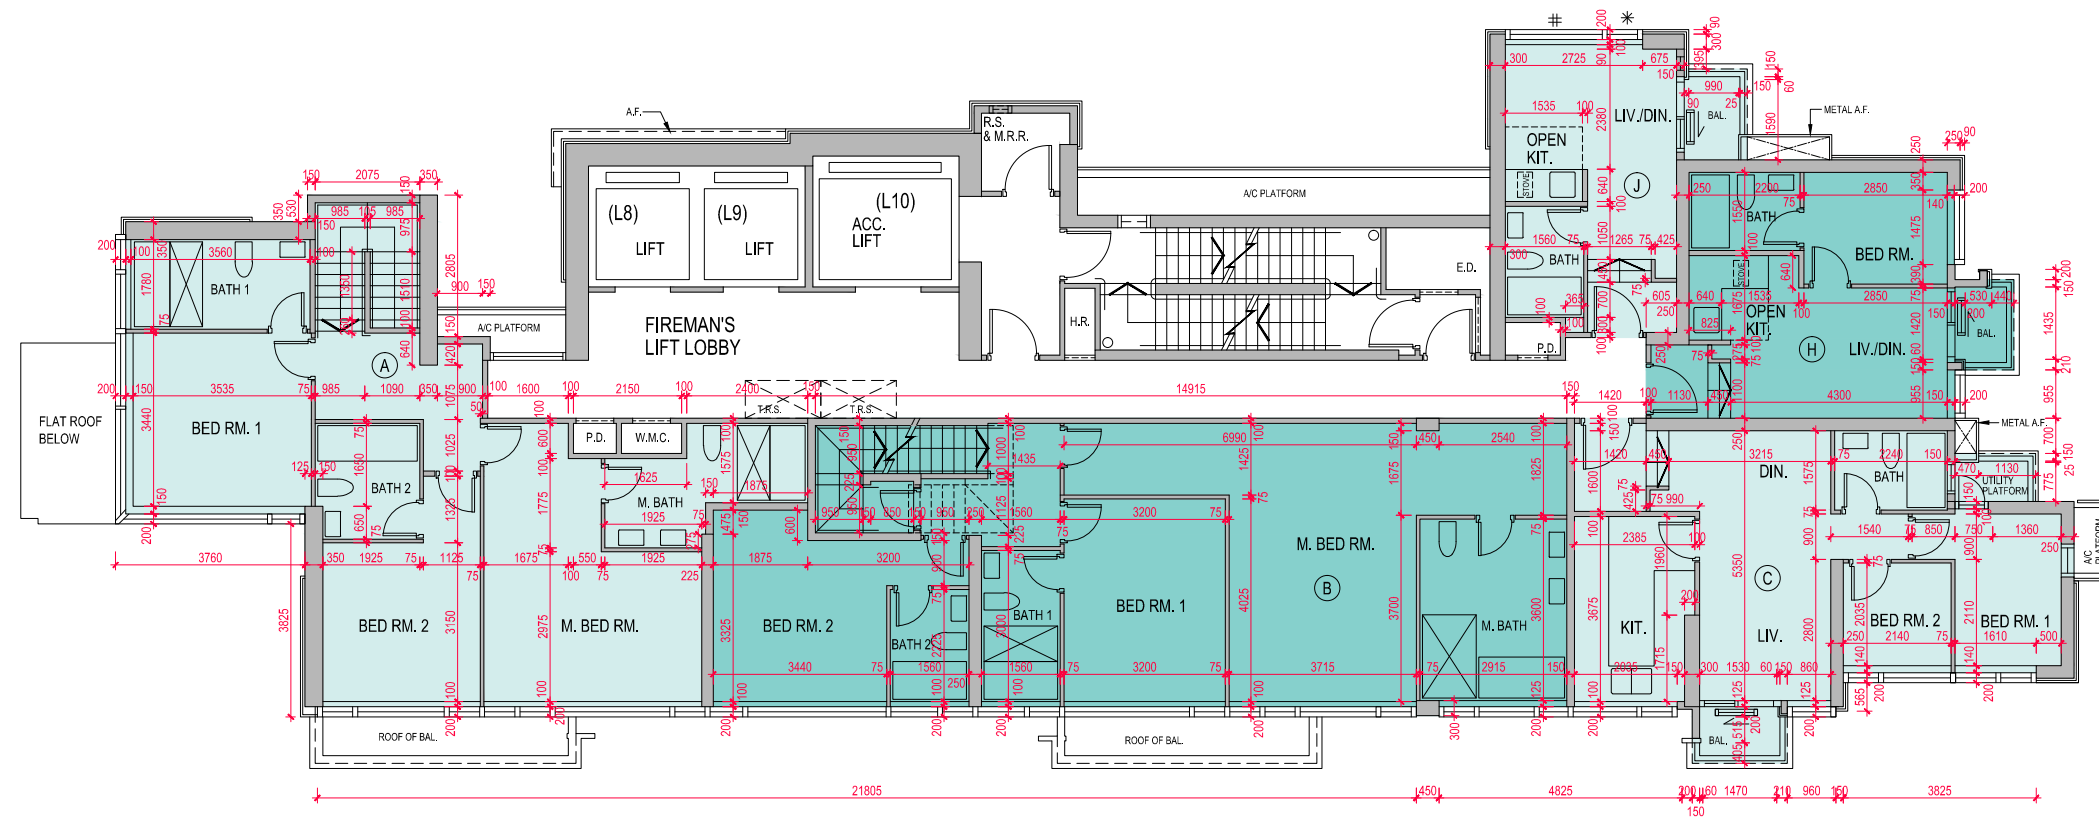

LEGEND 圖例

* : MAINTENANCE WINDOW 維修窗
: FIXED GLAZING 固定玻璃

Scale 0 5M (米)
比例