


FLOOR PLANS OF RESIDENTIAL PROPERTIES IN THE DEVELOPMENT

發展項目的住宅物業的樓面平面圖

TOWER 5 - 31ST FLOOR PLAN
第5座 31樓樓面平面圖

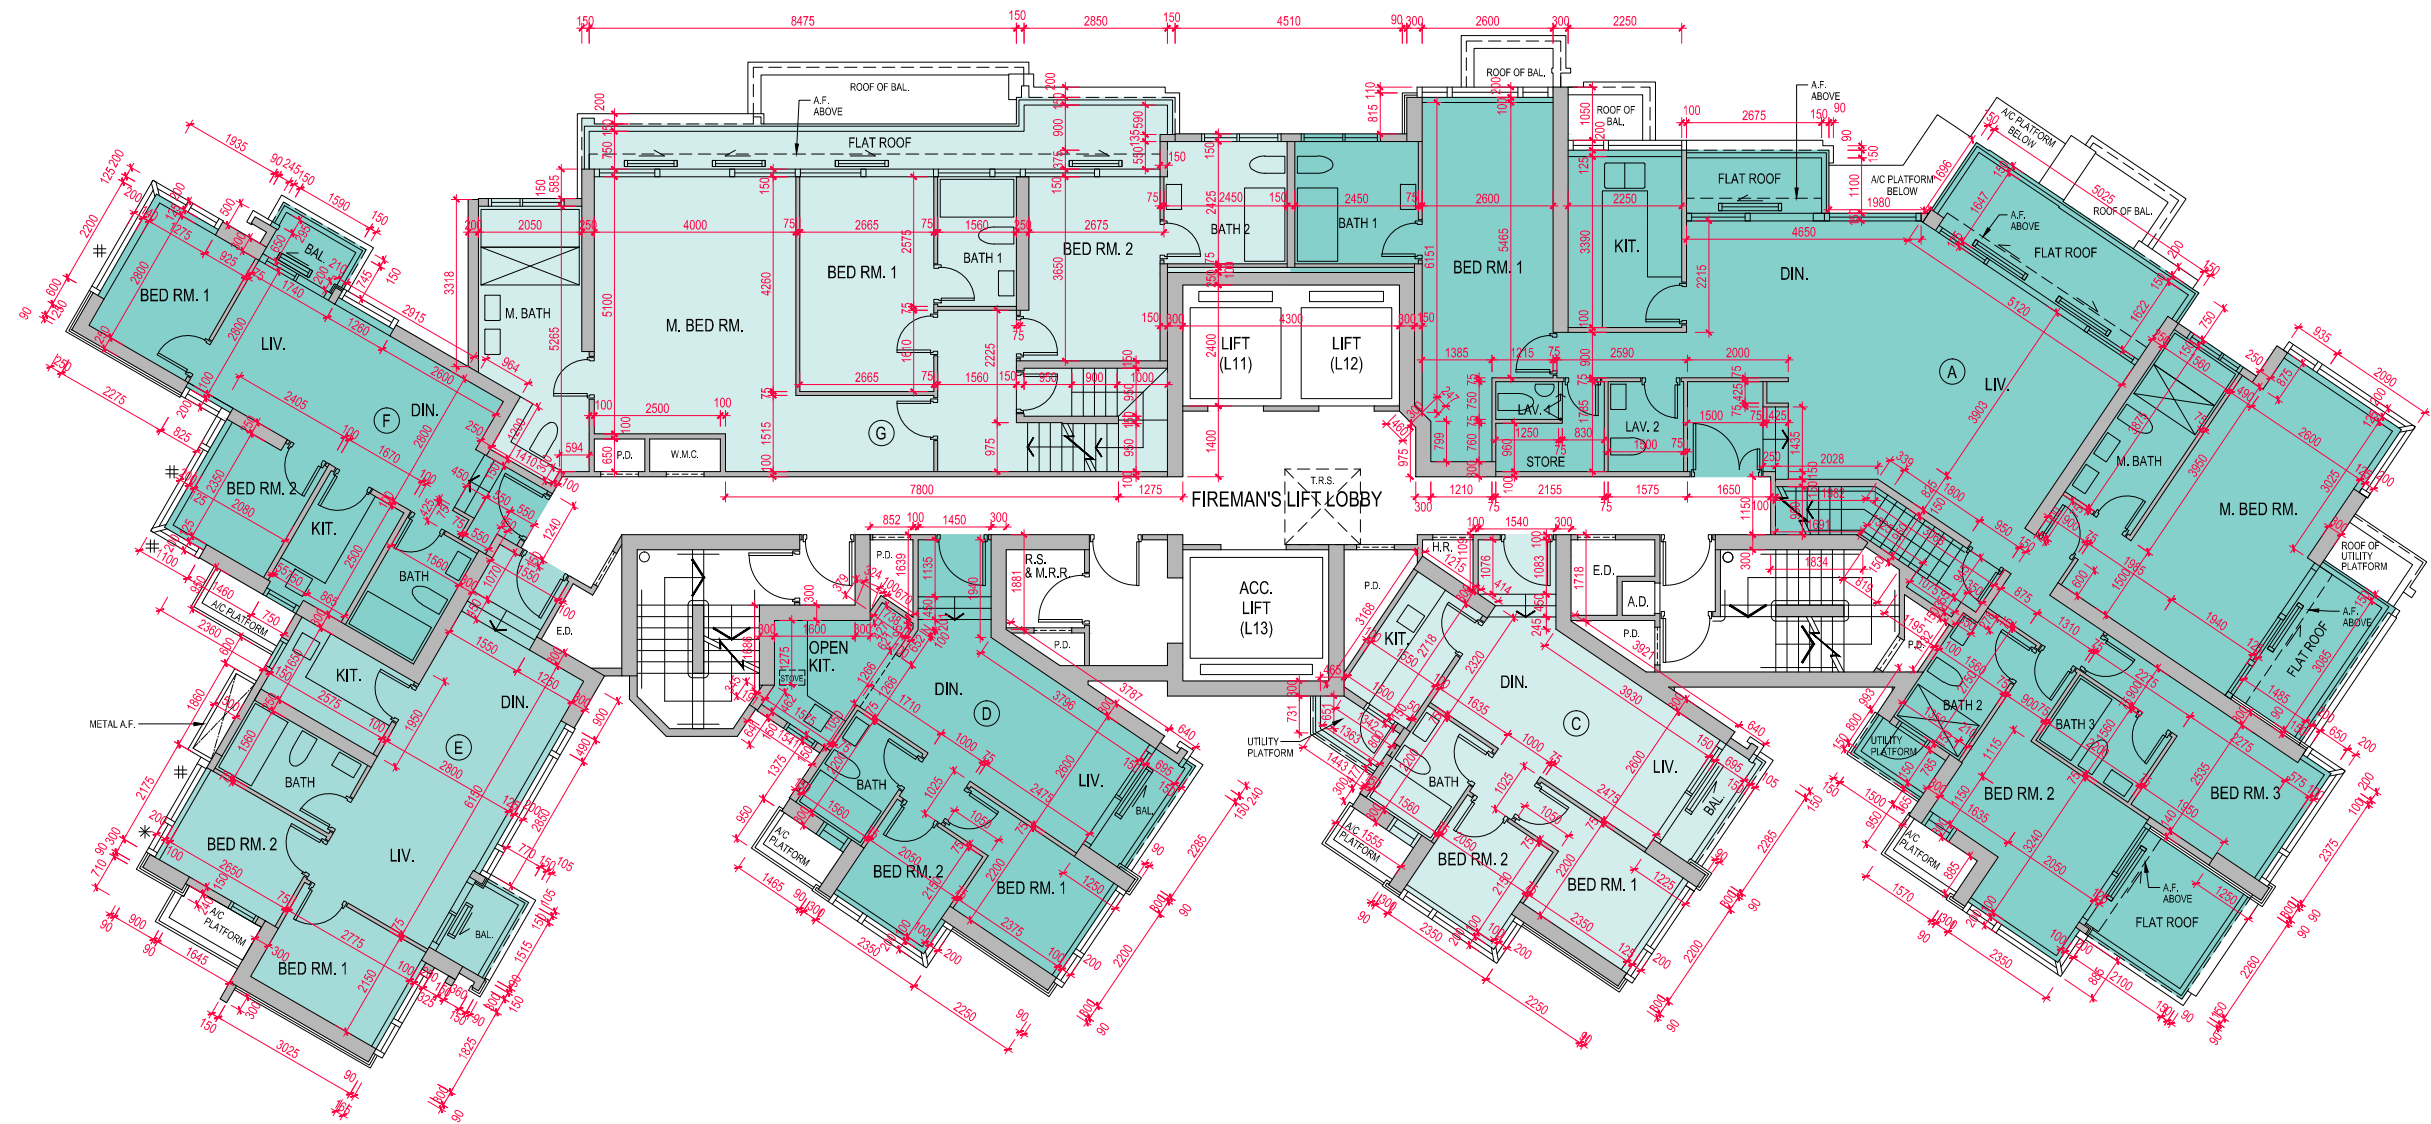

LEGEND 圖例
* : MAINTENANCE WINDOW 維修窗
: FIXED GLAZING 固定玻璃

Scale 0 5M (米)
比例

