


FLOOR PLANS OF RESIDENTIAL PROPERTIES IN THE DEVELOPMENT

發展項目的住宅物業的樓面平面圖

TOWER 2 - 25TH FLOOR PLAN
第2座 25樓樓面平面圖

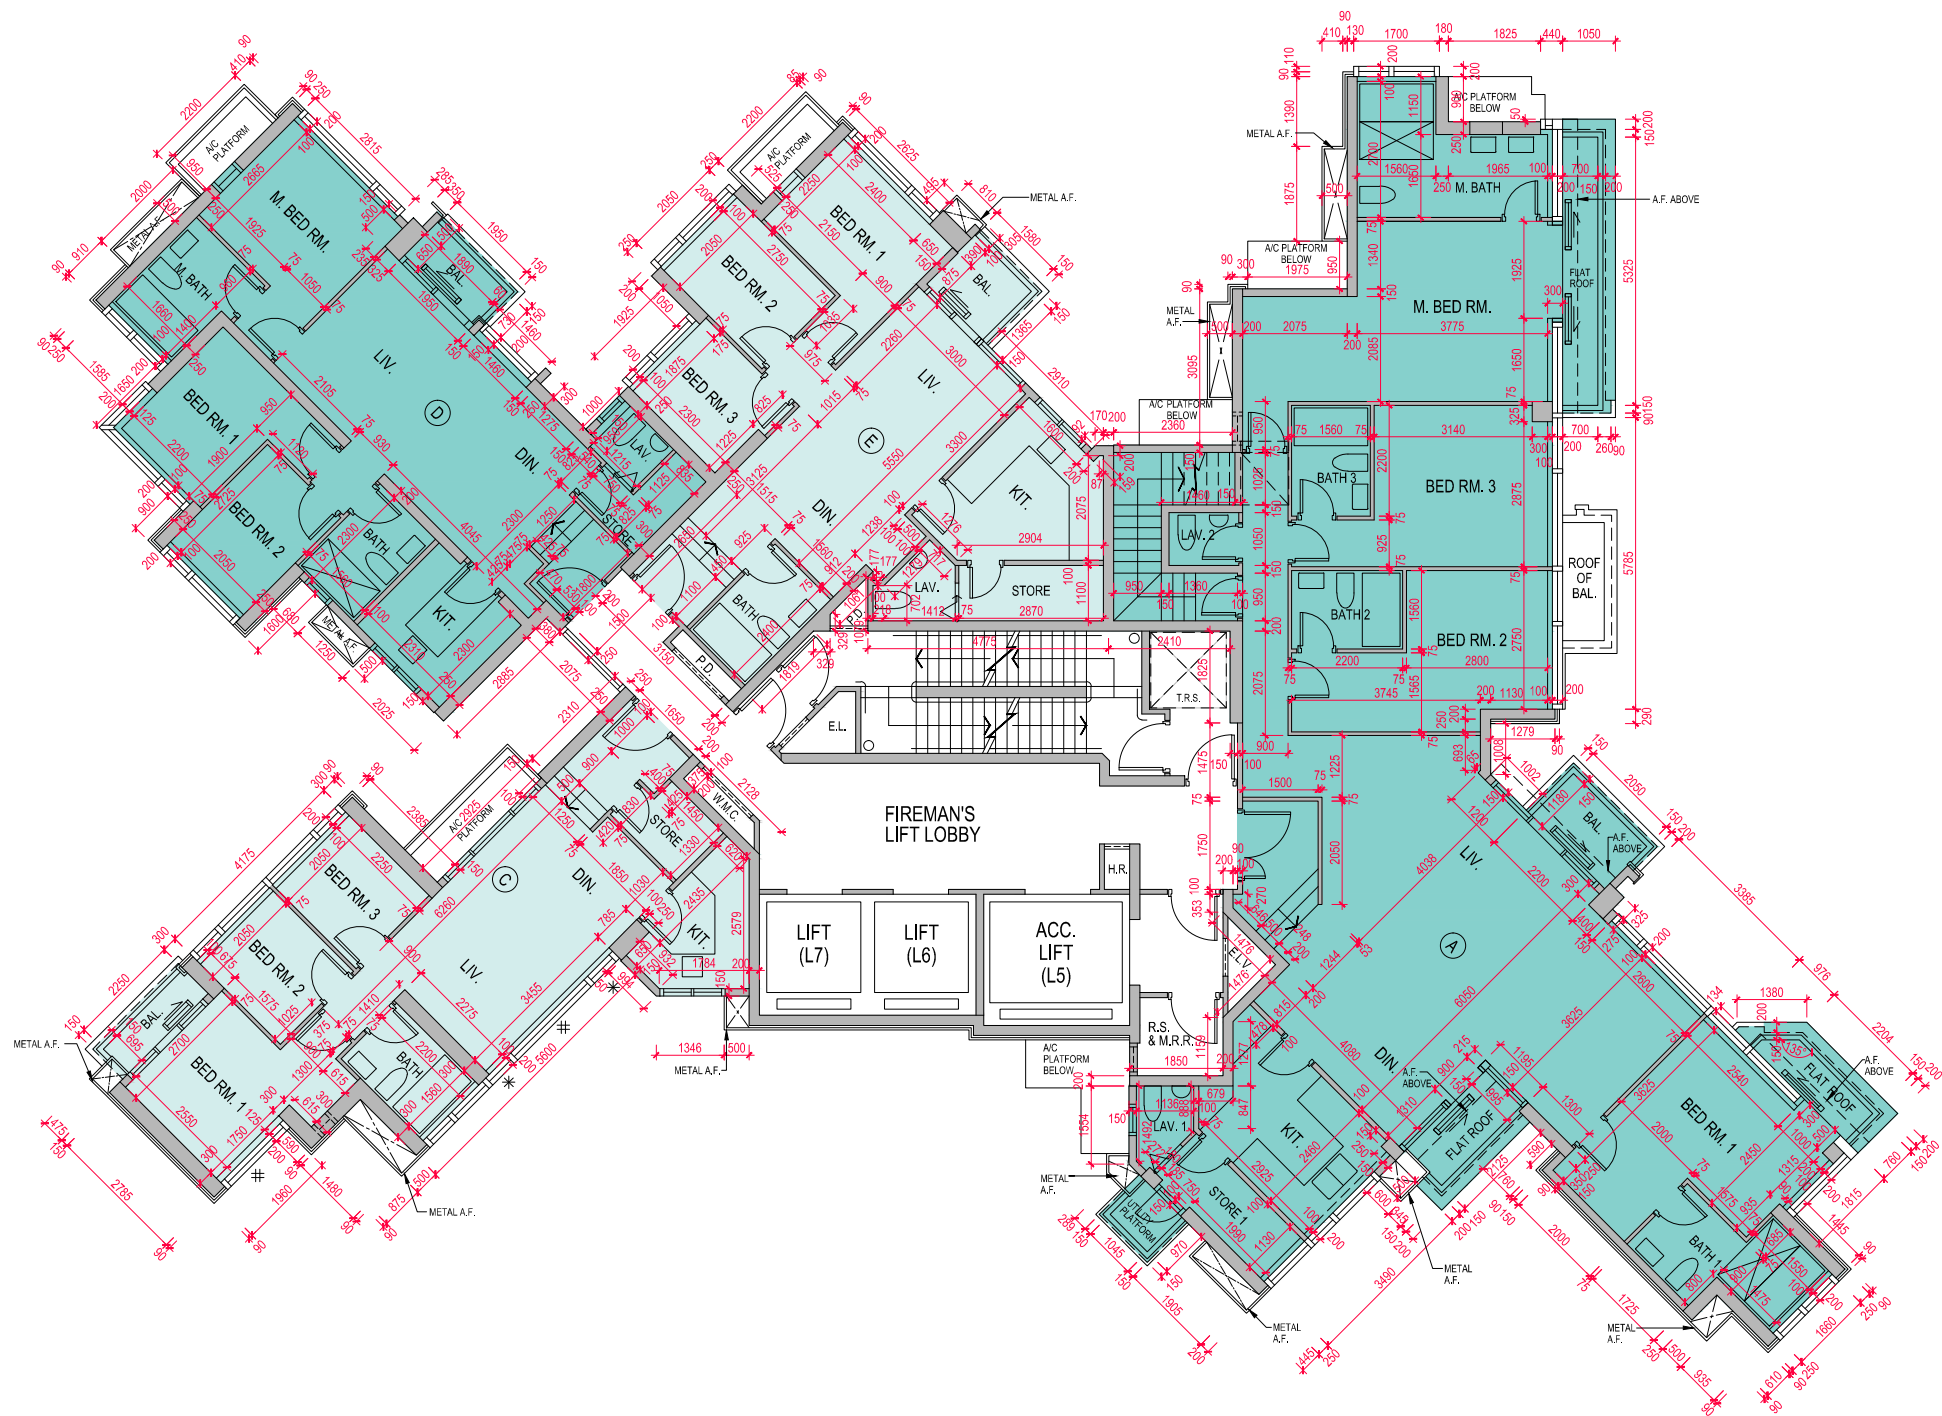

LEGEND 圖例


- * : MAINTENANCE WINDOW 維修窗
- # : FIXED GLAZING 固定玻璃

Scale 0 5M (米)
比例

FLOOR PLANS OF RESIDENTIAL PROPERTIES IN THE DEVELOPMENT

發展項目的住宅物業的樓面平面圖

TOWER 2 - ROOF FLOOR PLAN
第2座 天台樓面平面圖

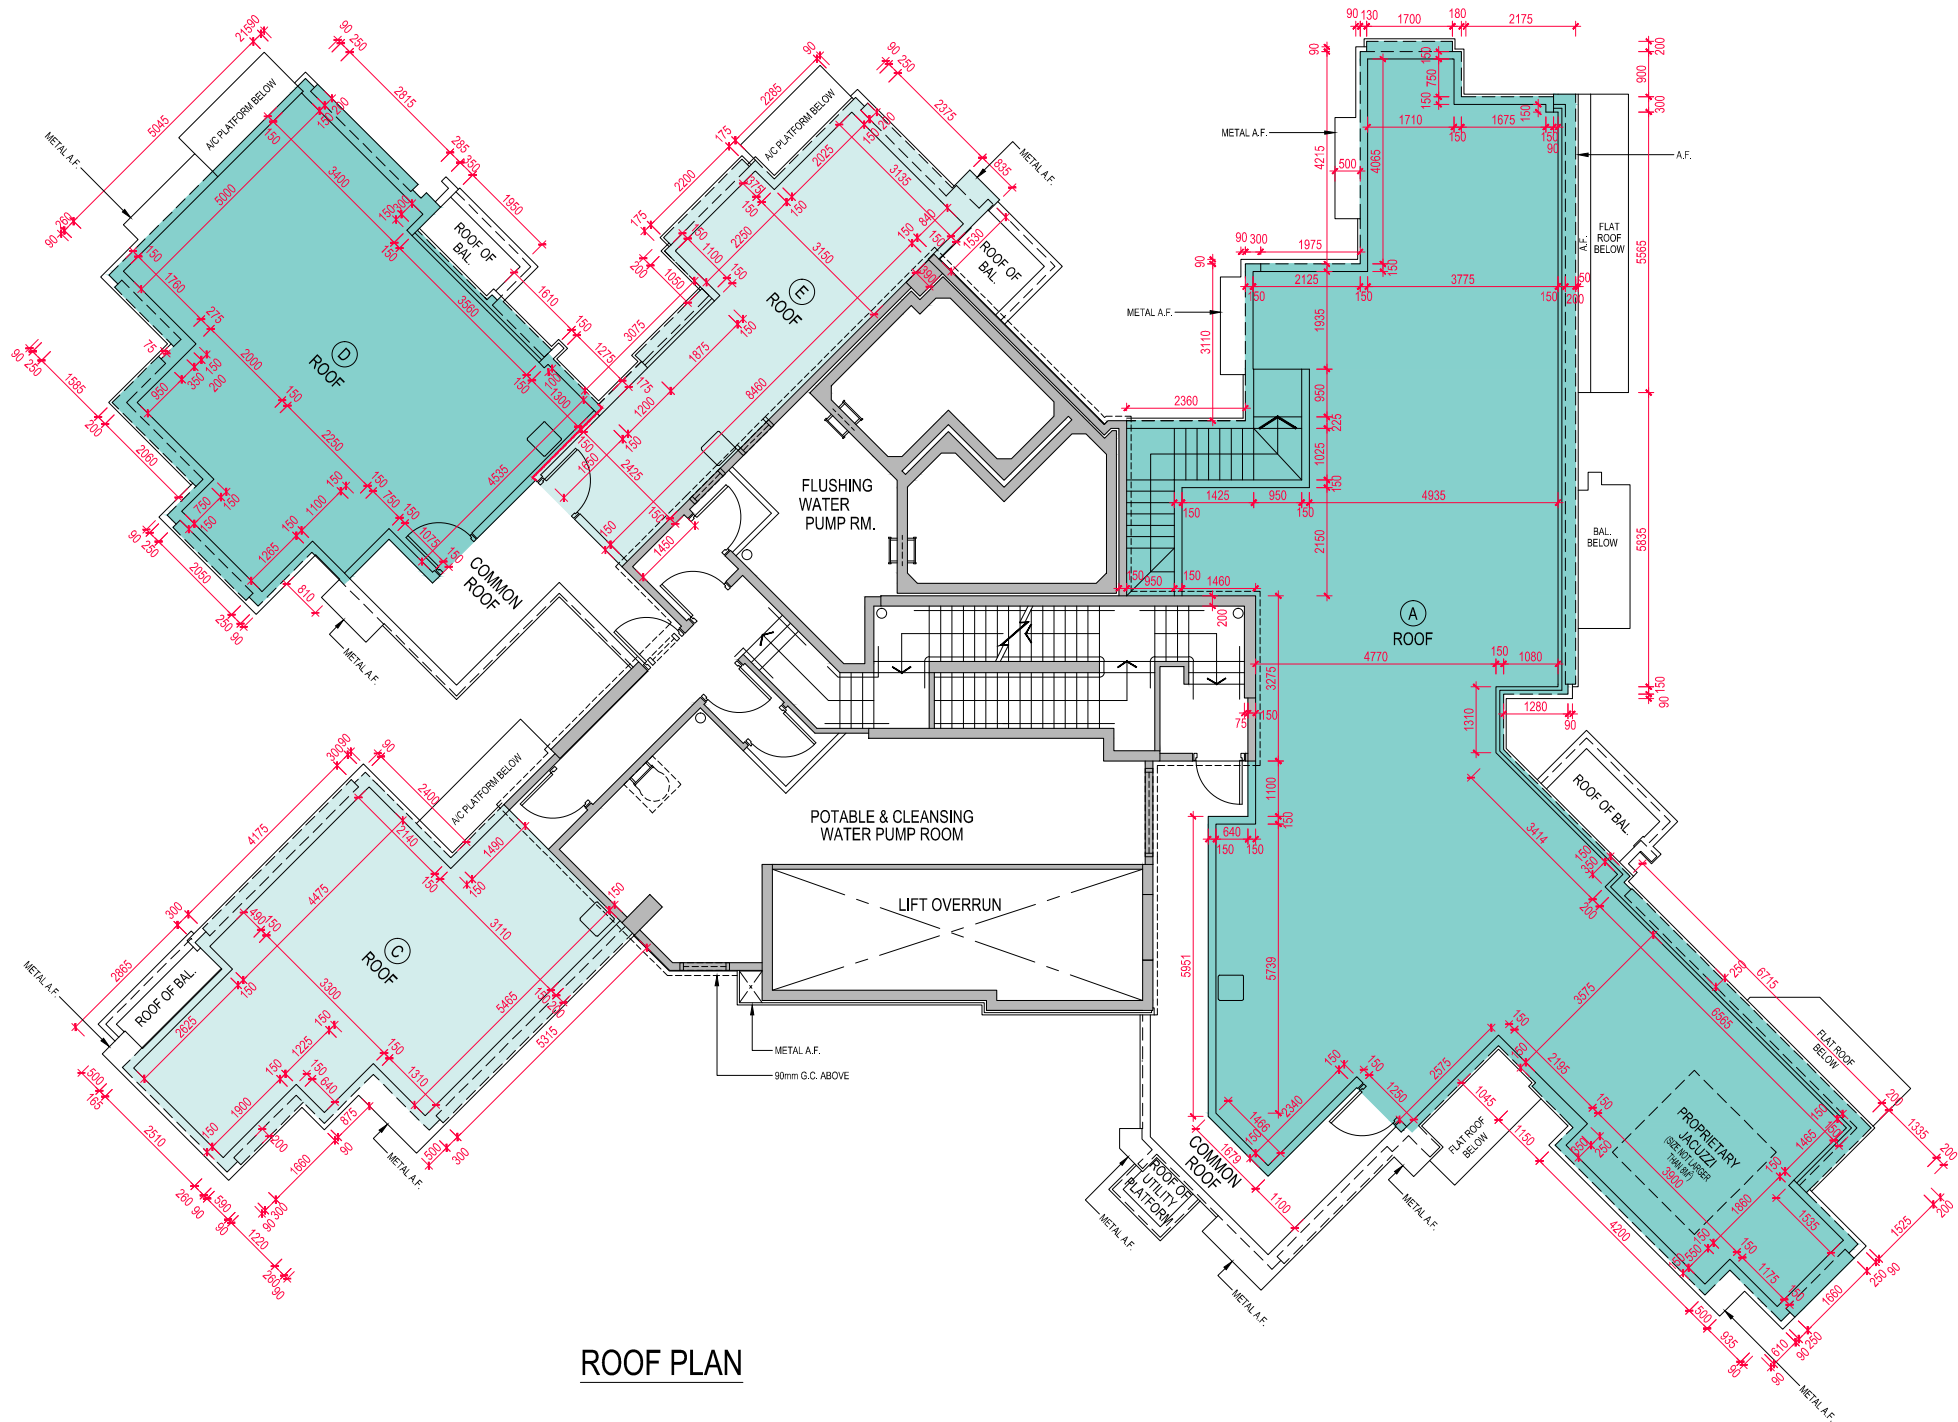

ROOF PLAN

Scale 0 5M (米)
比例