


# 10 發展項目的住宅物業的樓面平面圖 FLOOR PLANS OF RESIDENTIAL PROPERTIES IN THE DEVELOPMENT

3樓、5樓至12樓平面圖

3/F, 5/F - 12/F FLOOR PLAN

南  
S

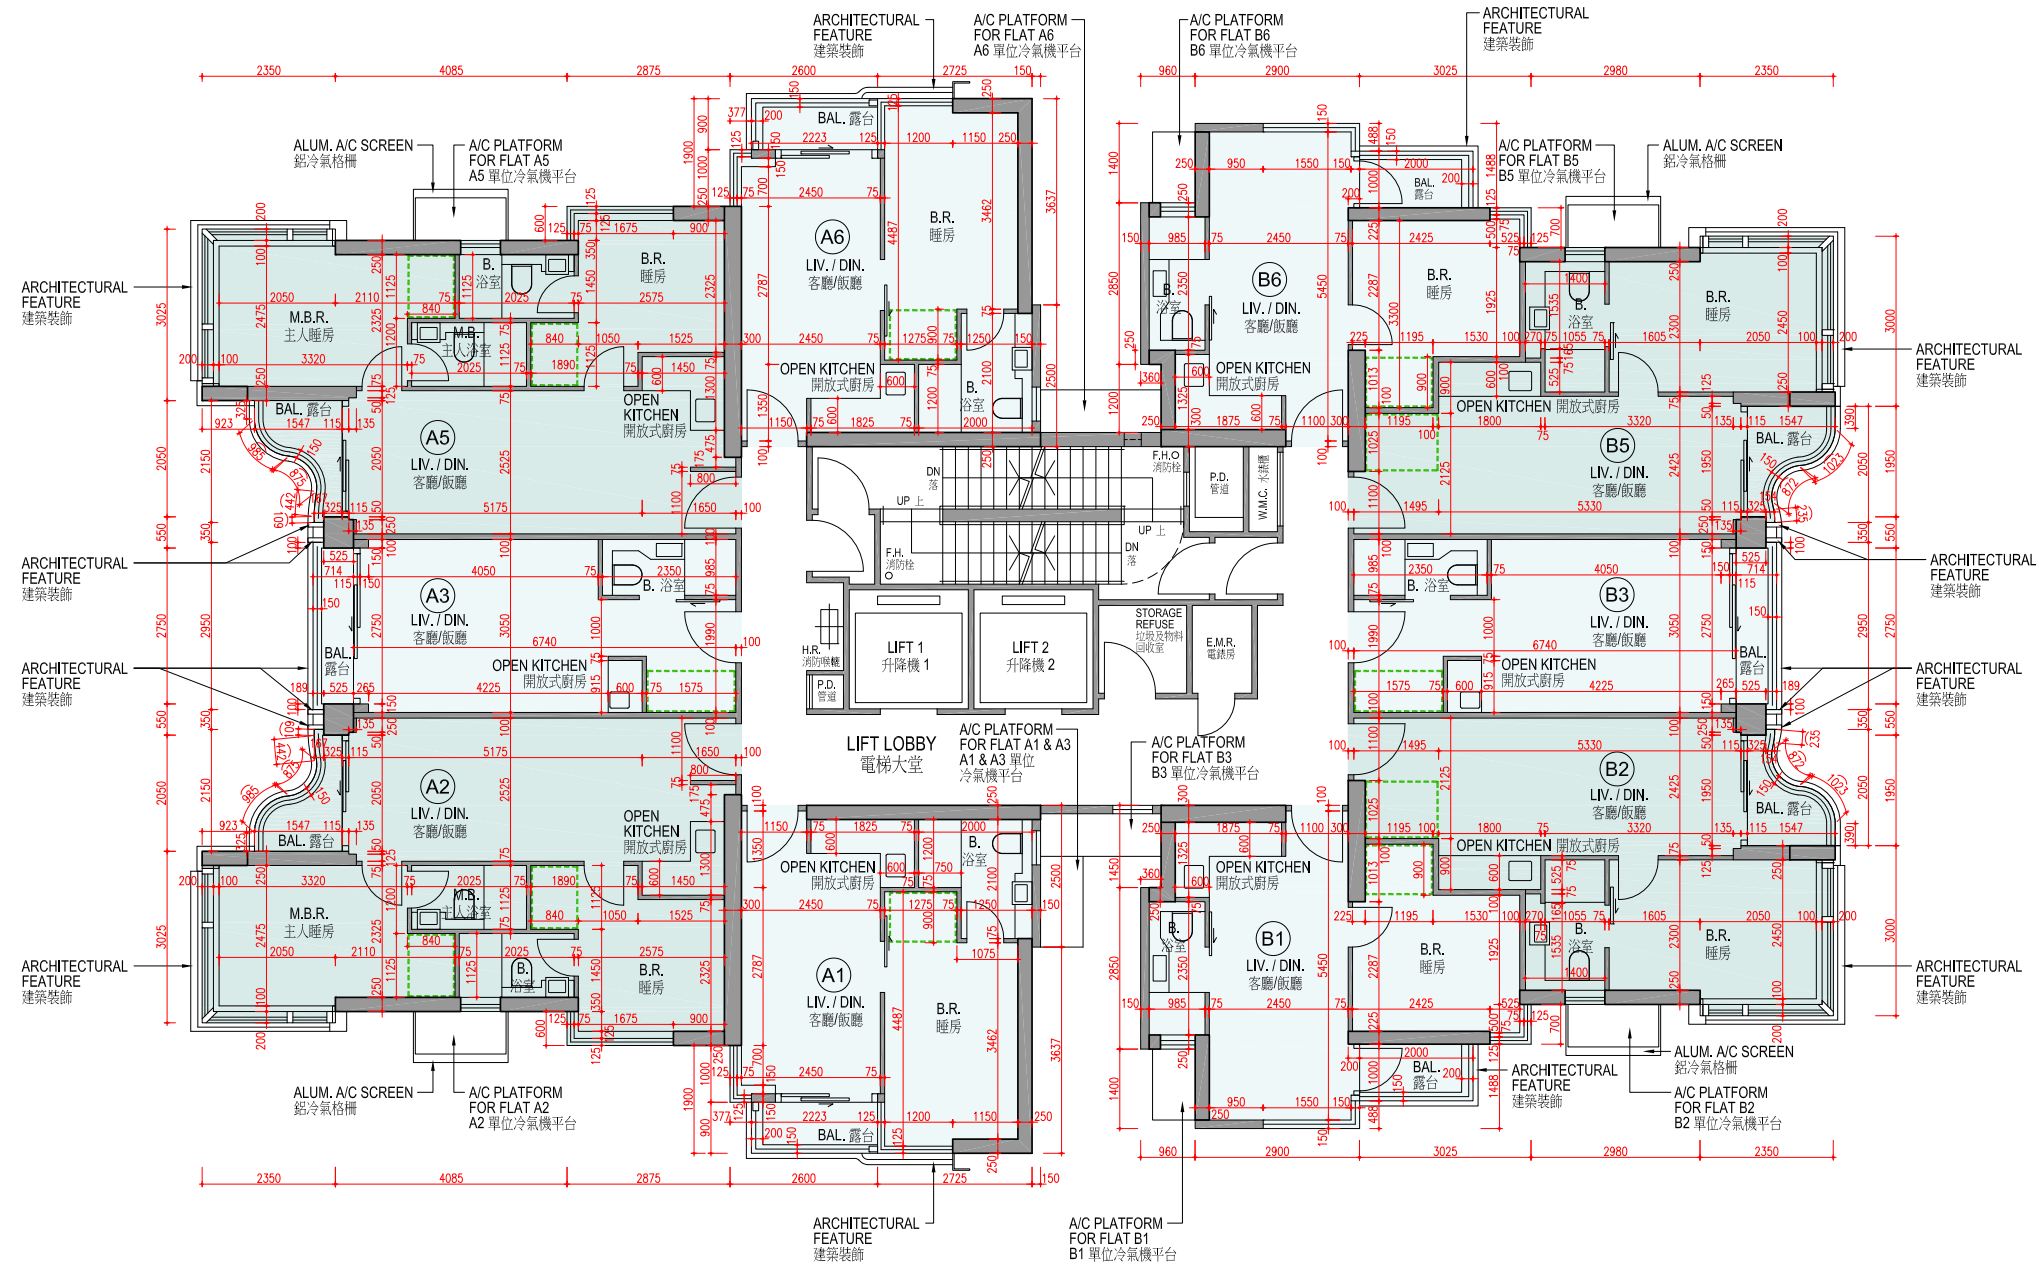

備註：平面圖所列的數字為以毫米標示之建築結構尺寸。

Note: The dimensions in floor plans are all structural dimensions in millimeter.

SCALE 0 5  
比例 Meter 米