


## 11


**Tower 2B**  
**第2B座**

**5/F-12/F, 15/F-23/F, 25/F-33/F & 35/F-37/F**

**5樓至12樓、15樓至23樓、25樓至33樓及35樓至37樓**

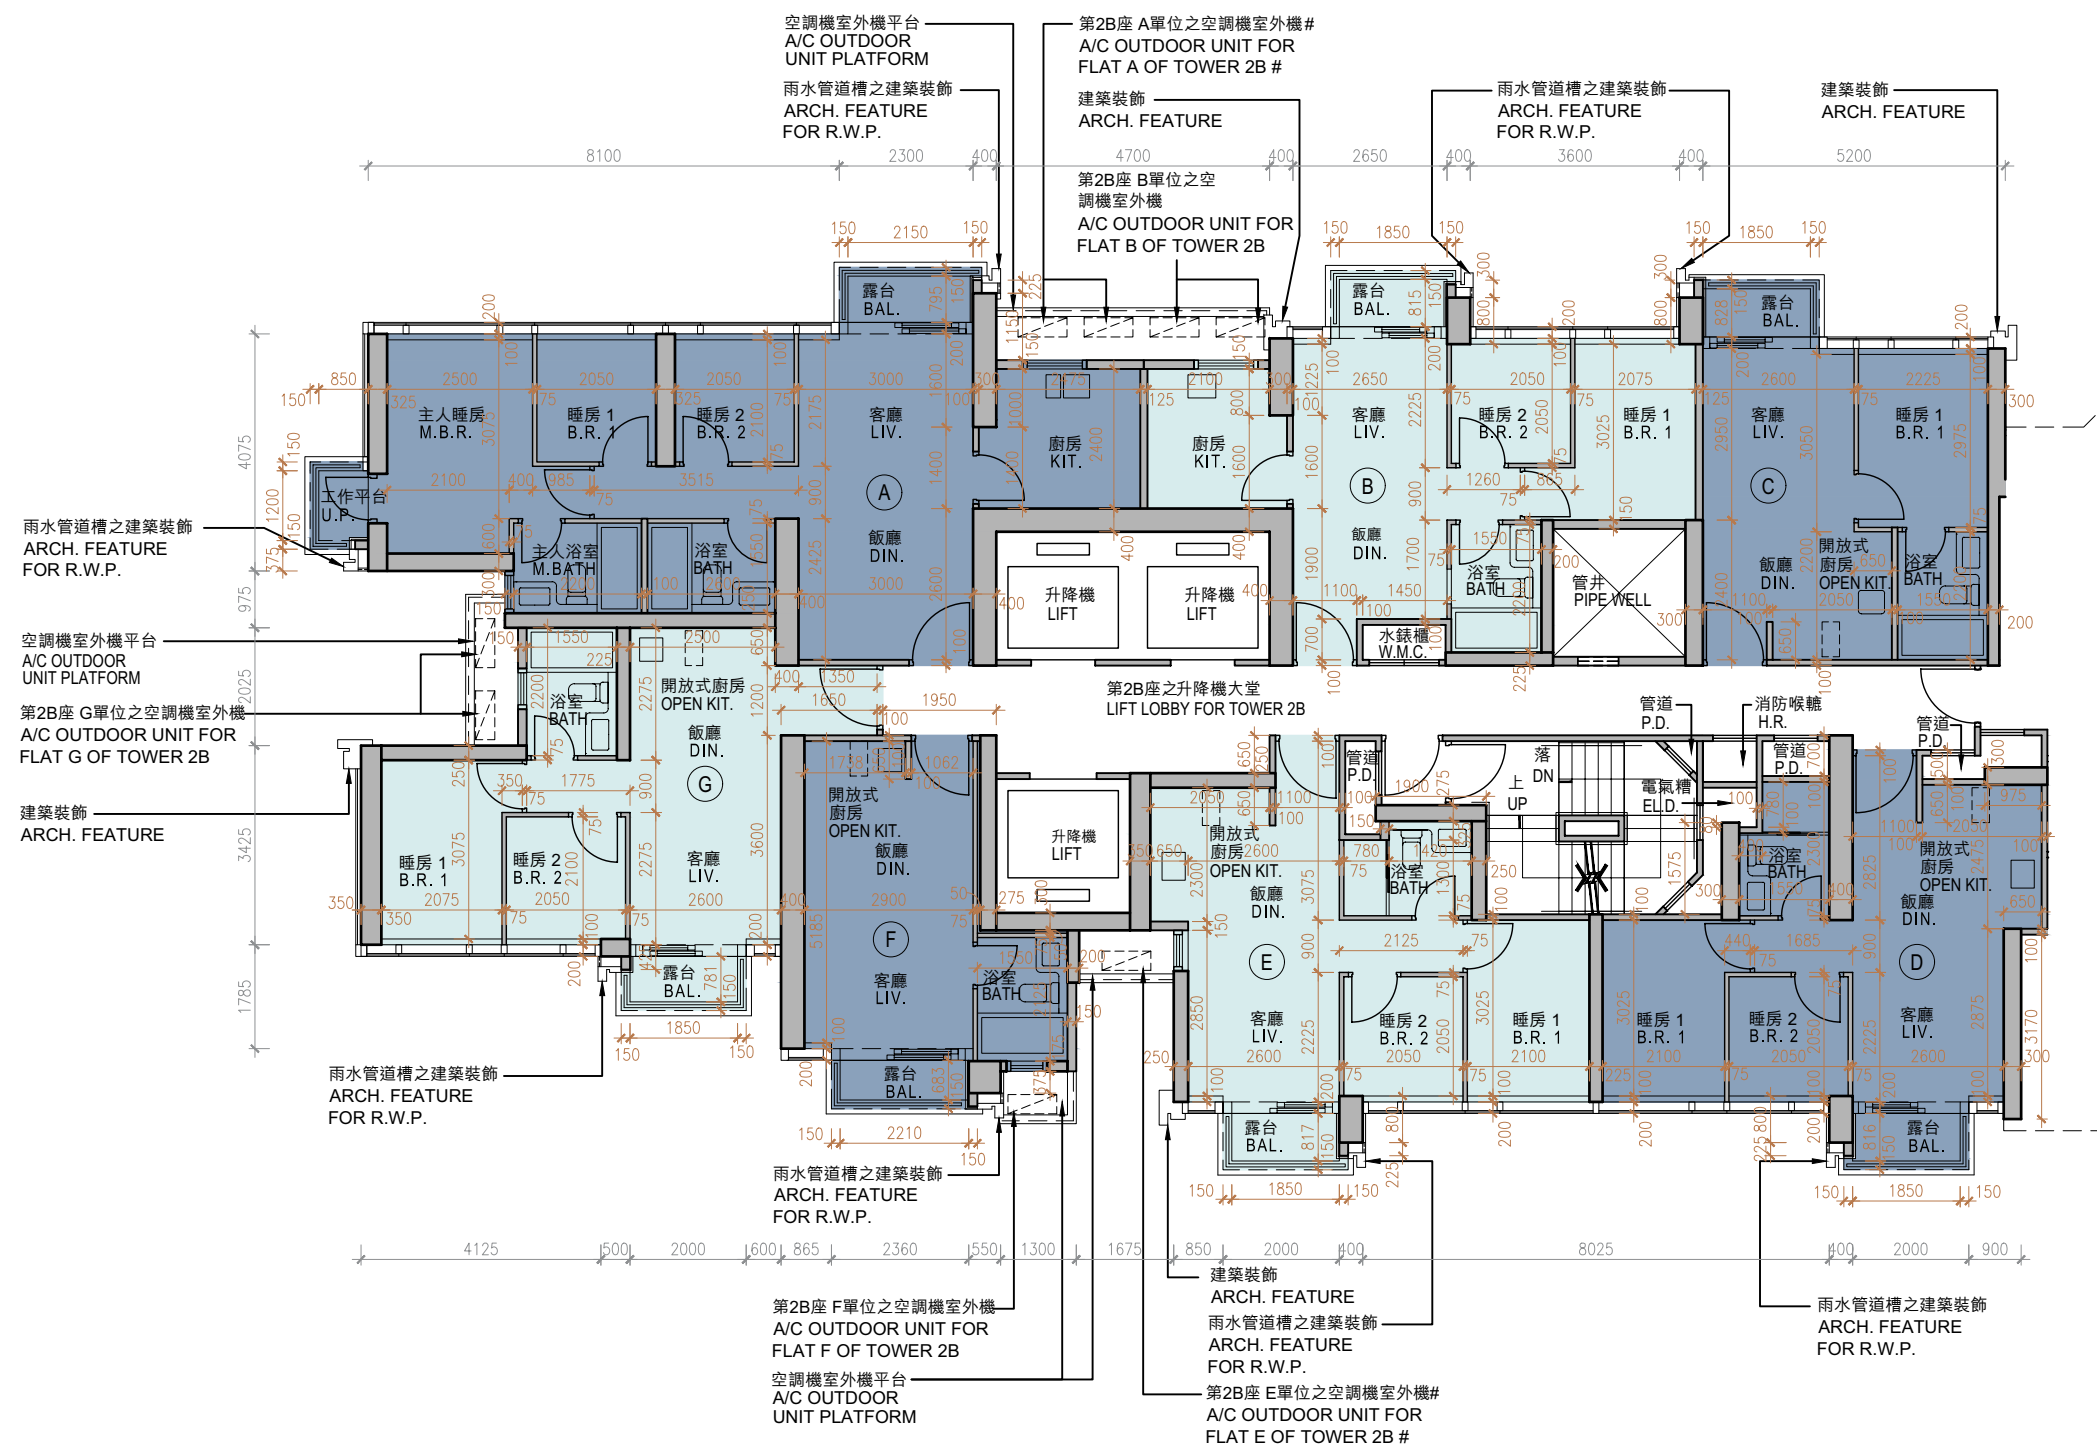

第2A座  
TOWER 2 A

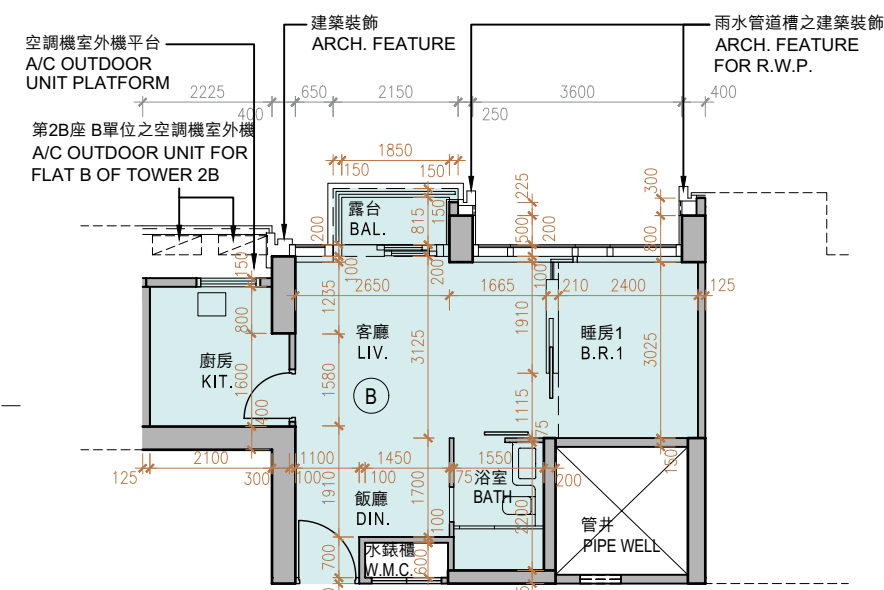


第2B座28樓 B單位之樓面平面圖  
FLOOR PLAN OF FLAT B ON 28/F OF TOWER 2B

# TWO AIR-CONDITIONING OUTDOOR UNITS WILL BE INSTALLED WITH A DOUBLE DECK SYSTEM  
# 兩部空調機室外機將會以雙層系統形式安裝

Scale : 0M/米 5M/米  
比例 : 

11

**Tower 2B**  
**第2B座**

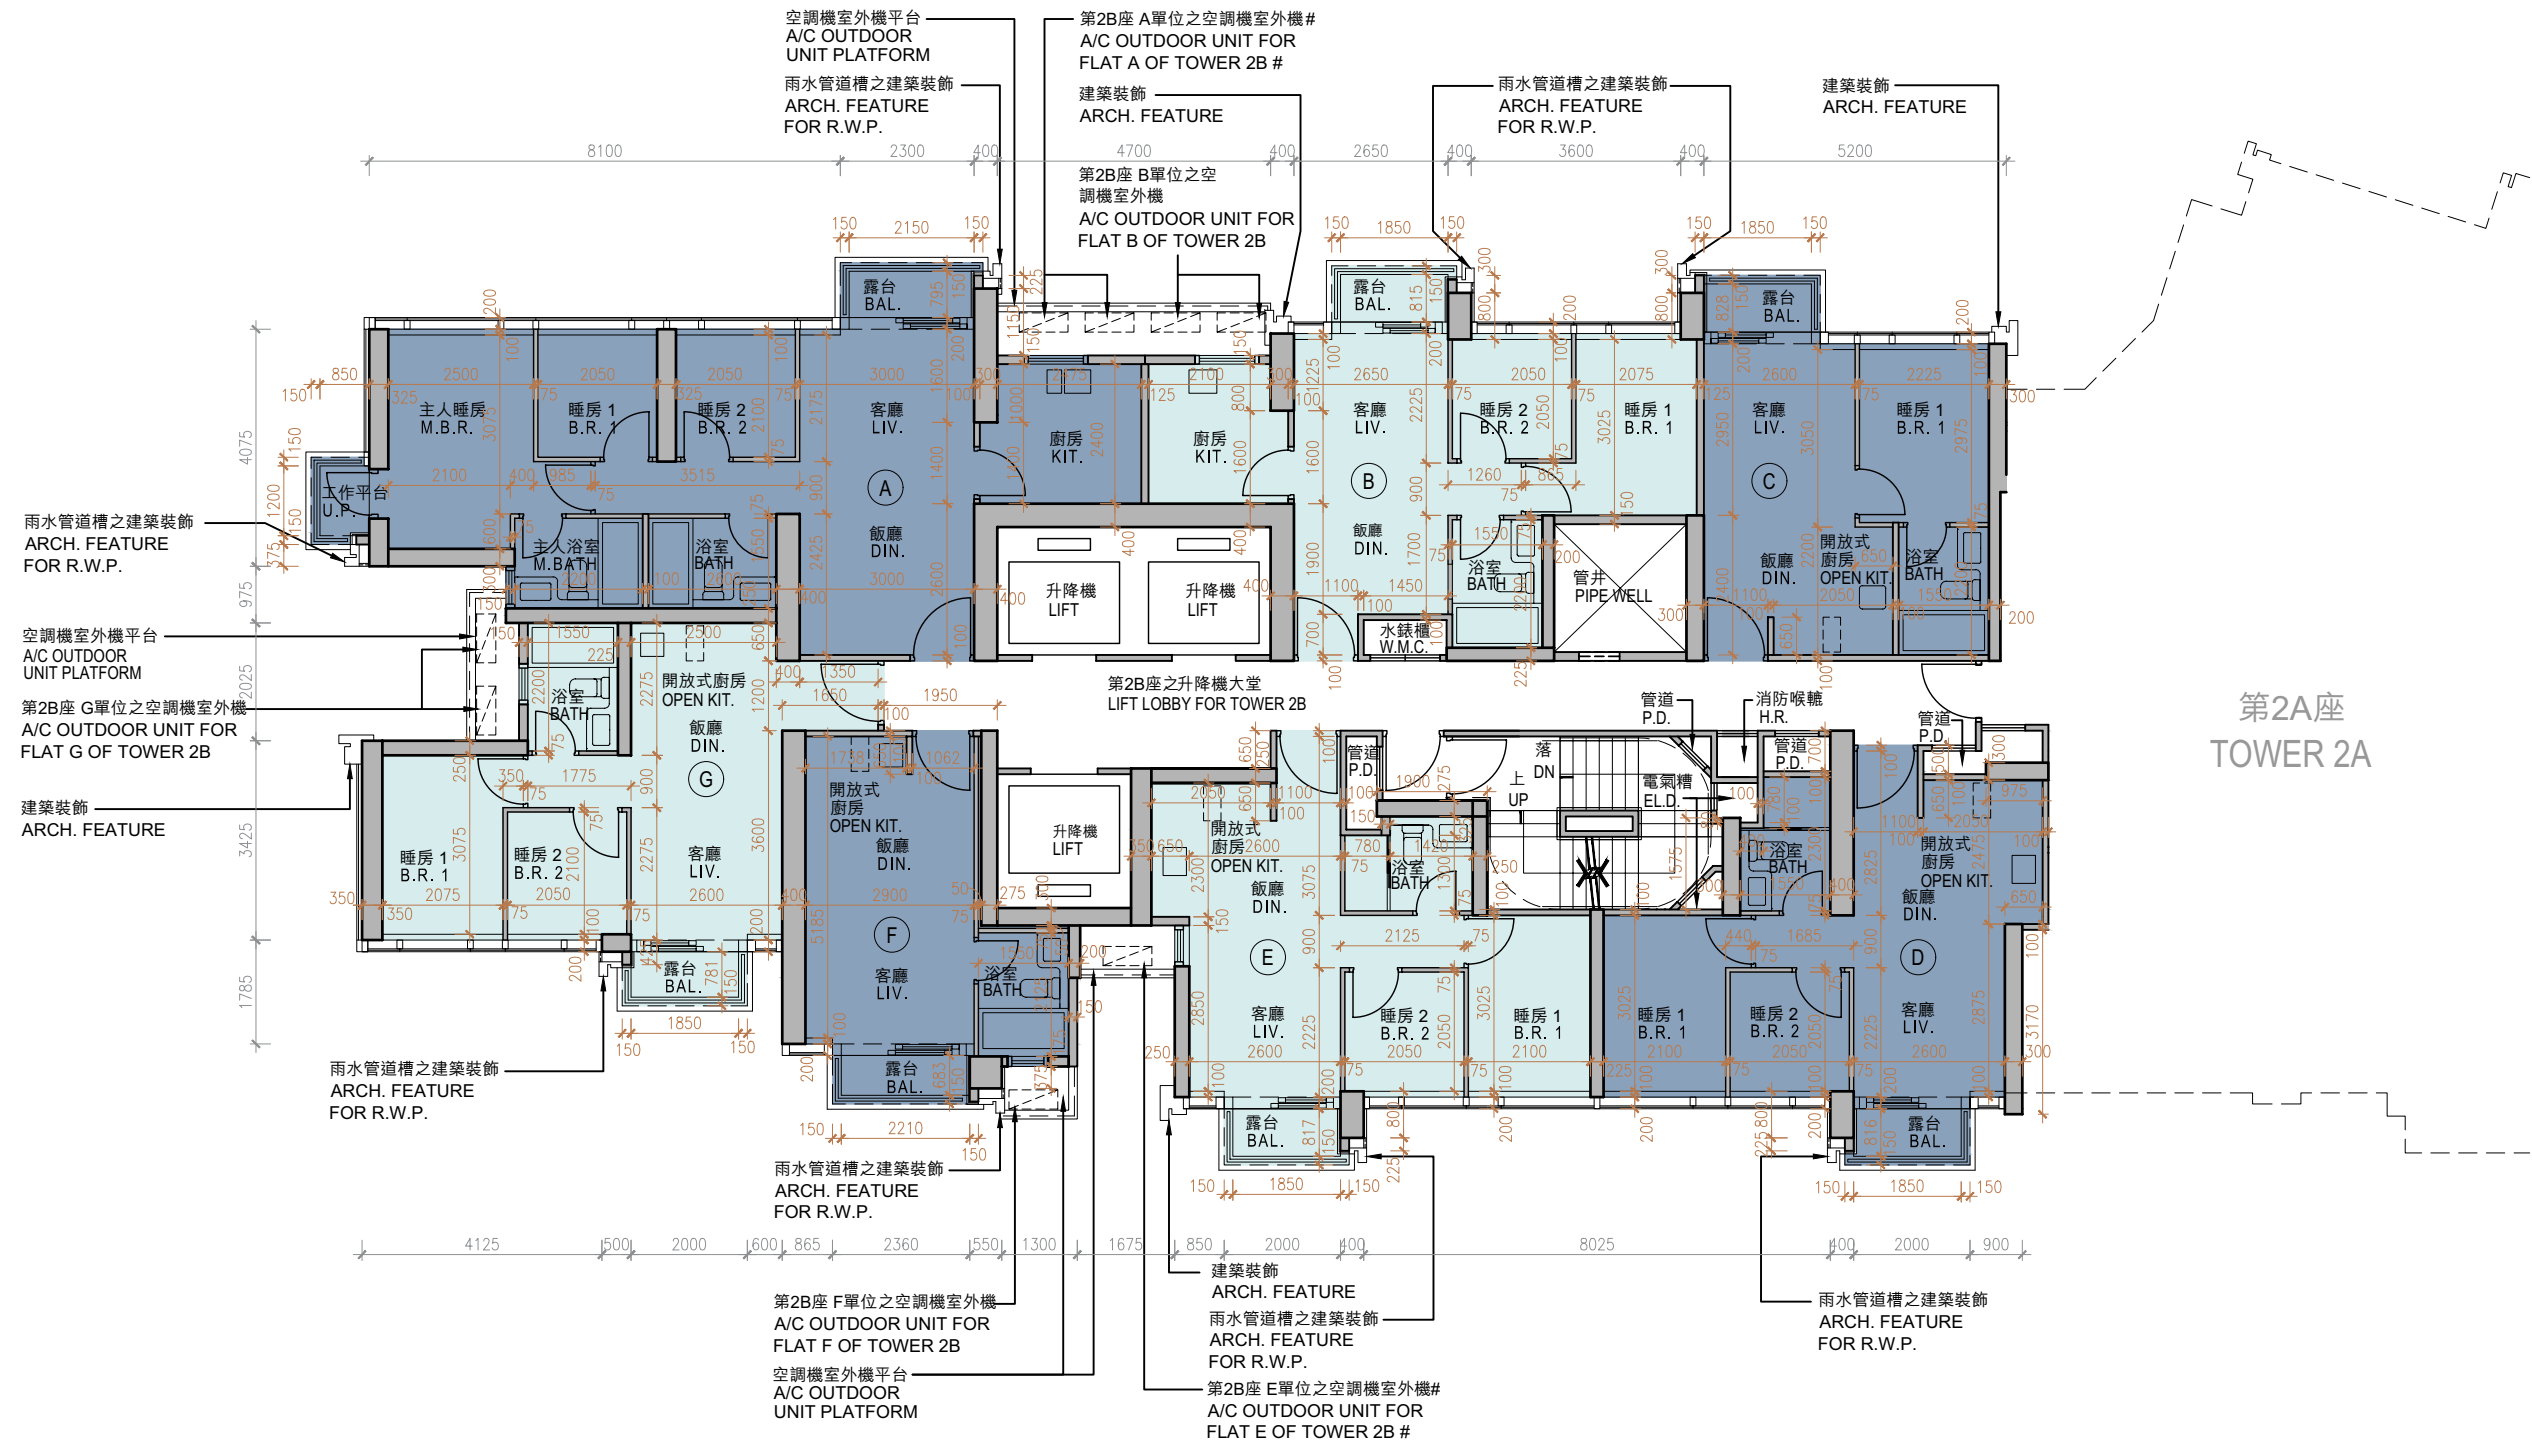

# TWO AIR-CONDITIONING OUTDOOR UNITS WILL BE INSTALLED WITH A DOUBLE DECK SYSTEM  
# 兩部空調機室外機將會以雙層系統形式安裝

第2A座  
TOWER 2A

Scale : 0M/米 5M/米  
比例 : 