


TOWER 3
第3座

G/F Floor Plan
地下樓面平面圖

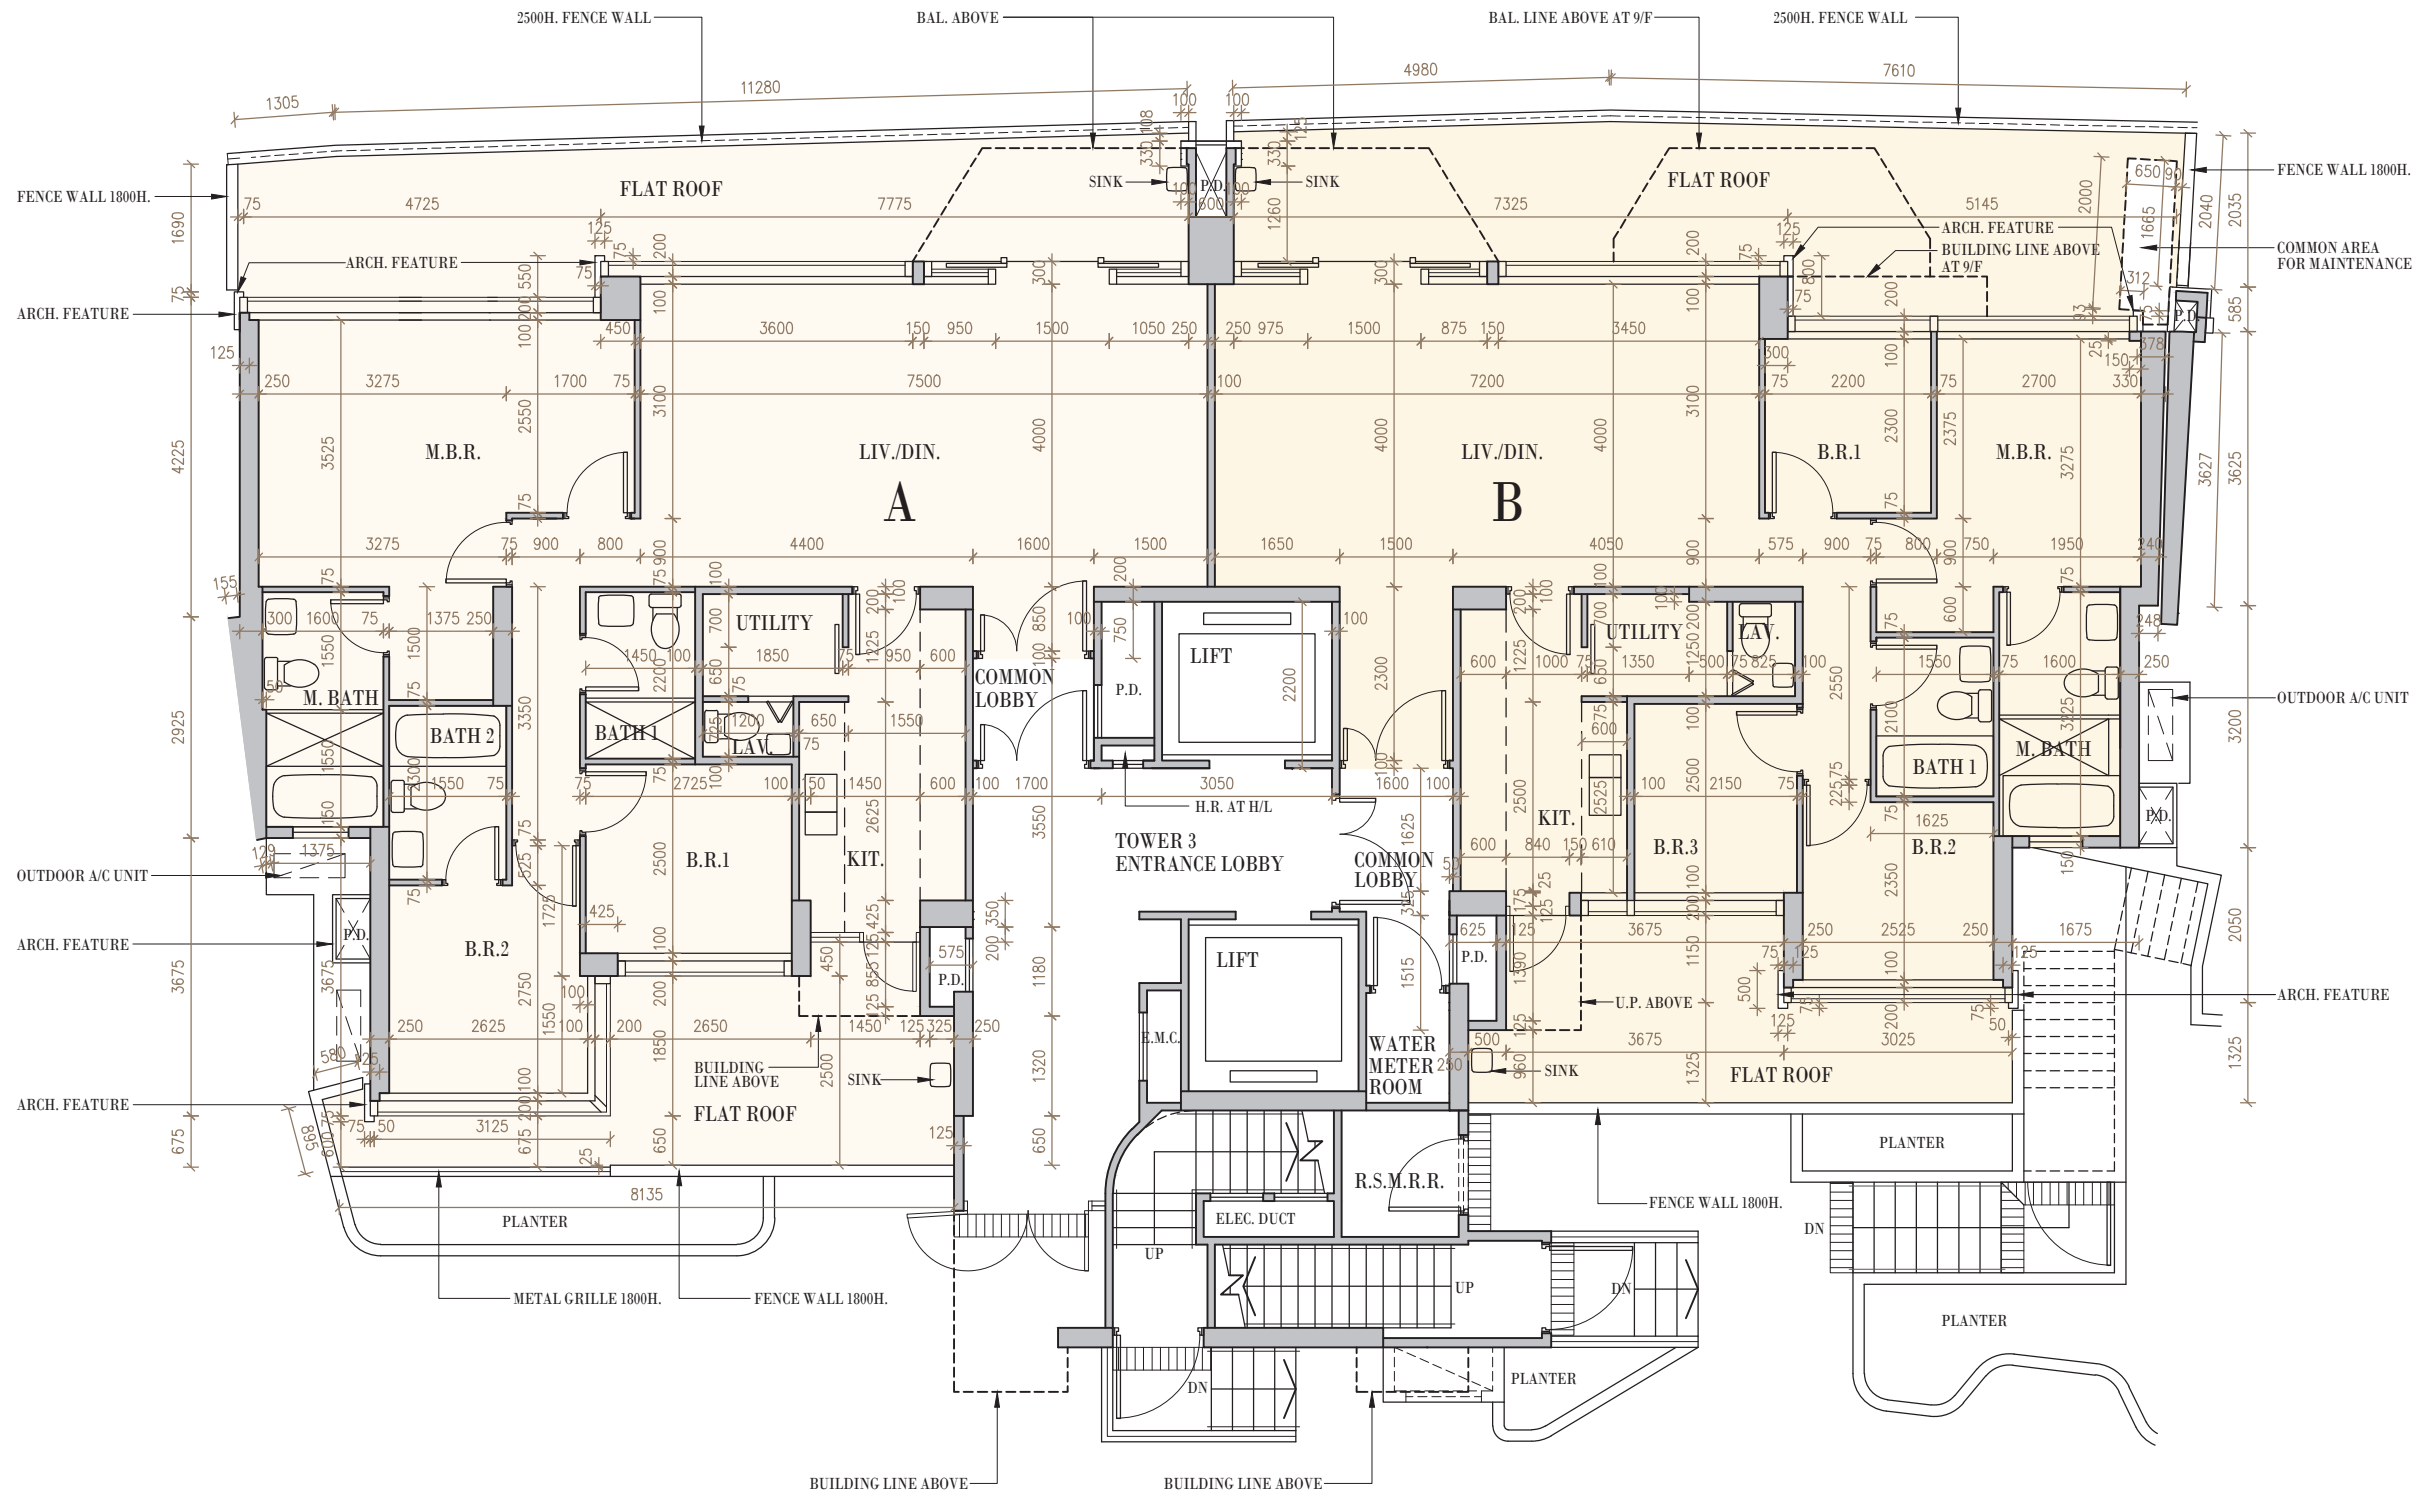

Scale: 0M/米
比例: 5M/米