


TOWER 3
第3座

2/F - 3/E, 5/F - 8/F Floor Plan
2樓至3樓、5樓至8樓 樓面平面圖

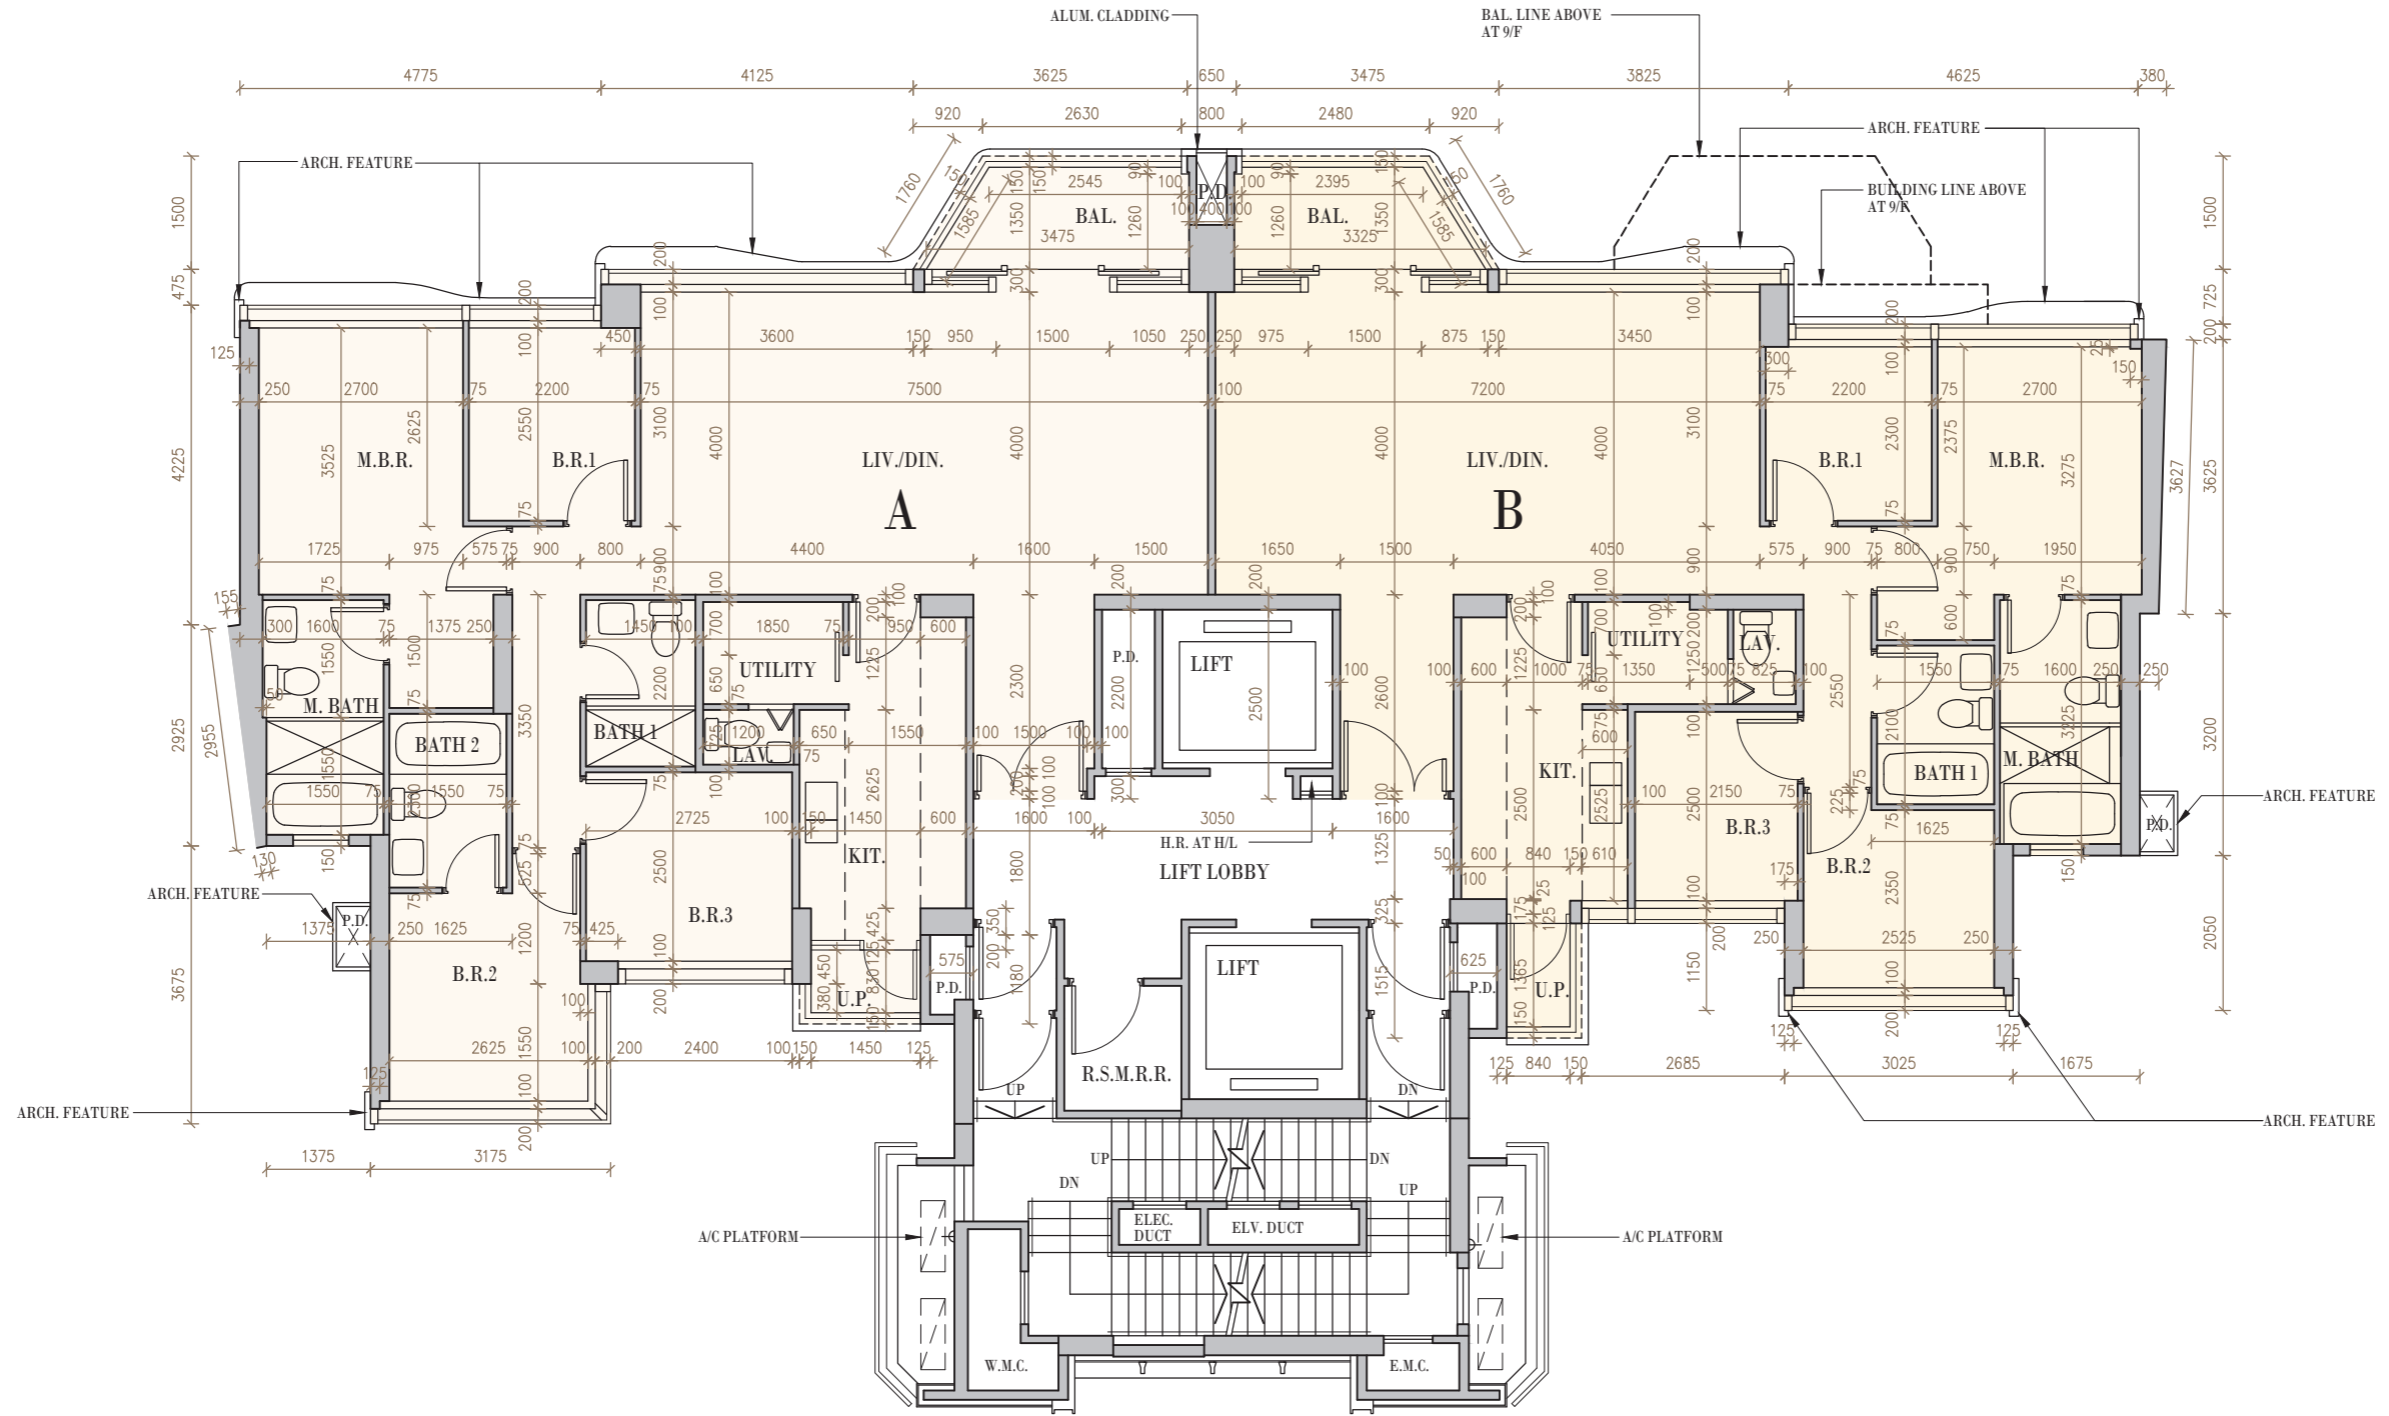

Scale: 0M/米
比例: 5M/米