




10. 期數的住宅物業的樓面平面圖

FLOOR PLANS OF RESIDENTIAL PROPERTIES IN THE PHASE

第6座 Tower 6

3樓, 5樓-12樓及15樓-18樓平面圖

3/F, 5/F-12/F & 15/F-18/F FLOOR PLAN

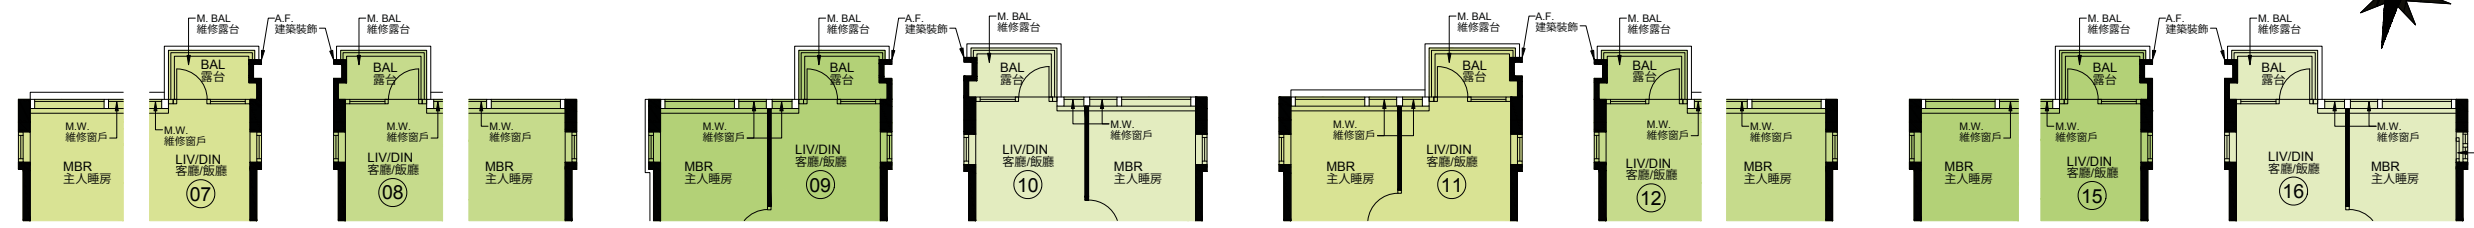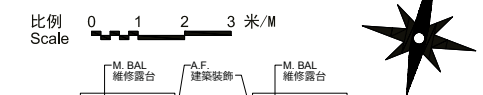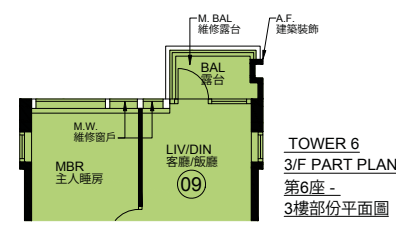

TOWER 6 3/F PART PLAN 第6座 - 3樓部份平面圖

TOWER 6 3/F, 5/F PART PLAN 第6座 - 3樓, 5樓部份平面圖

TOWER 6 3/F, 5/F PART PLAN 第6座 - 3樓, 5樓部份平面圖

TOWER 6 3/F, 5/F PART PLAN 第6座 - 3樓, 5樓部份平面圖

TOWER 6 5/F PART PLAN 第6座 - 5樓部份平面圖

TOWER 6 3/F, 5/F PART PLAN 第6座 - 3樓, 5樓部份平面圖

TOWER 6 3/F, 5/F PART PLAN 第6座 - 3樓, 5樓部份平面圖

TOWER 6 3/F, 5/F PART PLAN 第6座 - 3樓, 5樓部份平面圖

TOWER 6 3/F PART PLAN 第6座 - 3樓部份平面圖

TOWER 6 3/F, 5/F PART PLAN 第6座 - 3樓, 5樓部份平面圖

TOWER 6 3/F, 5/F PART PLAN 第6座 - 3樓, 5樓部份平面圖

