


5/F-12/F, 15/F-23/F & 25/F-32/F
5樓至12樓、15樓至23樓及25樓至32樓

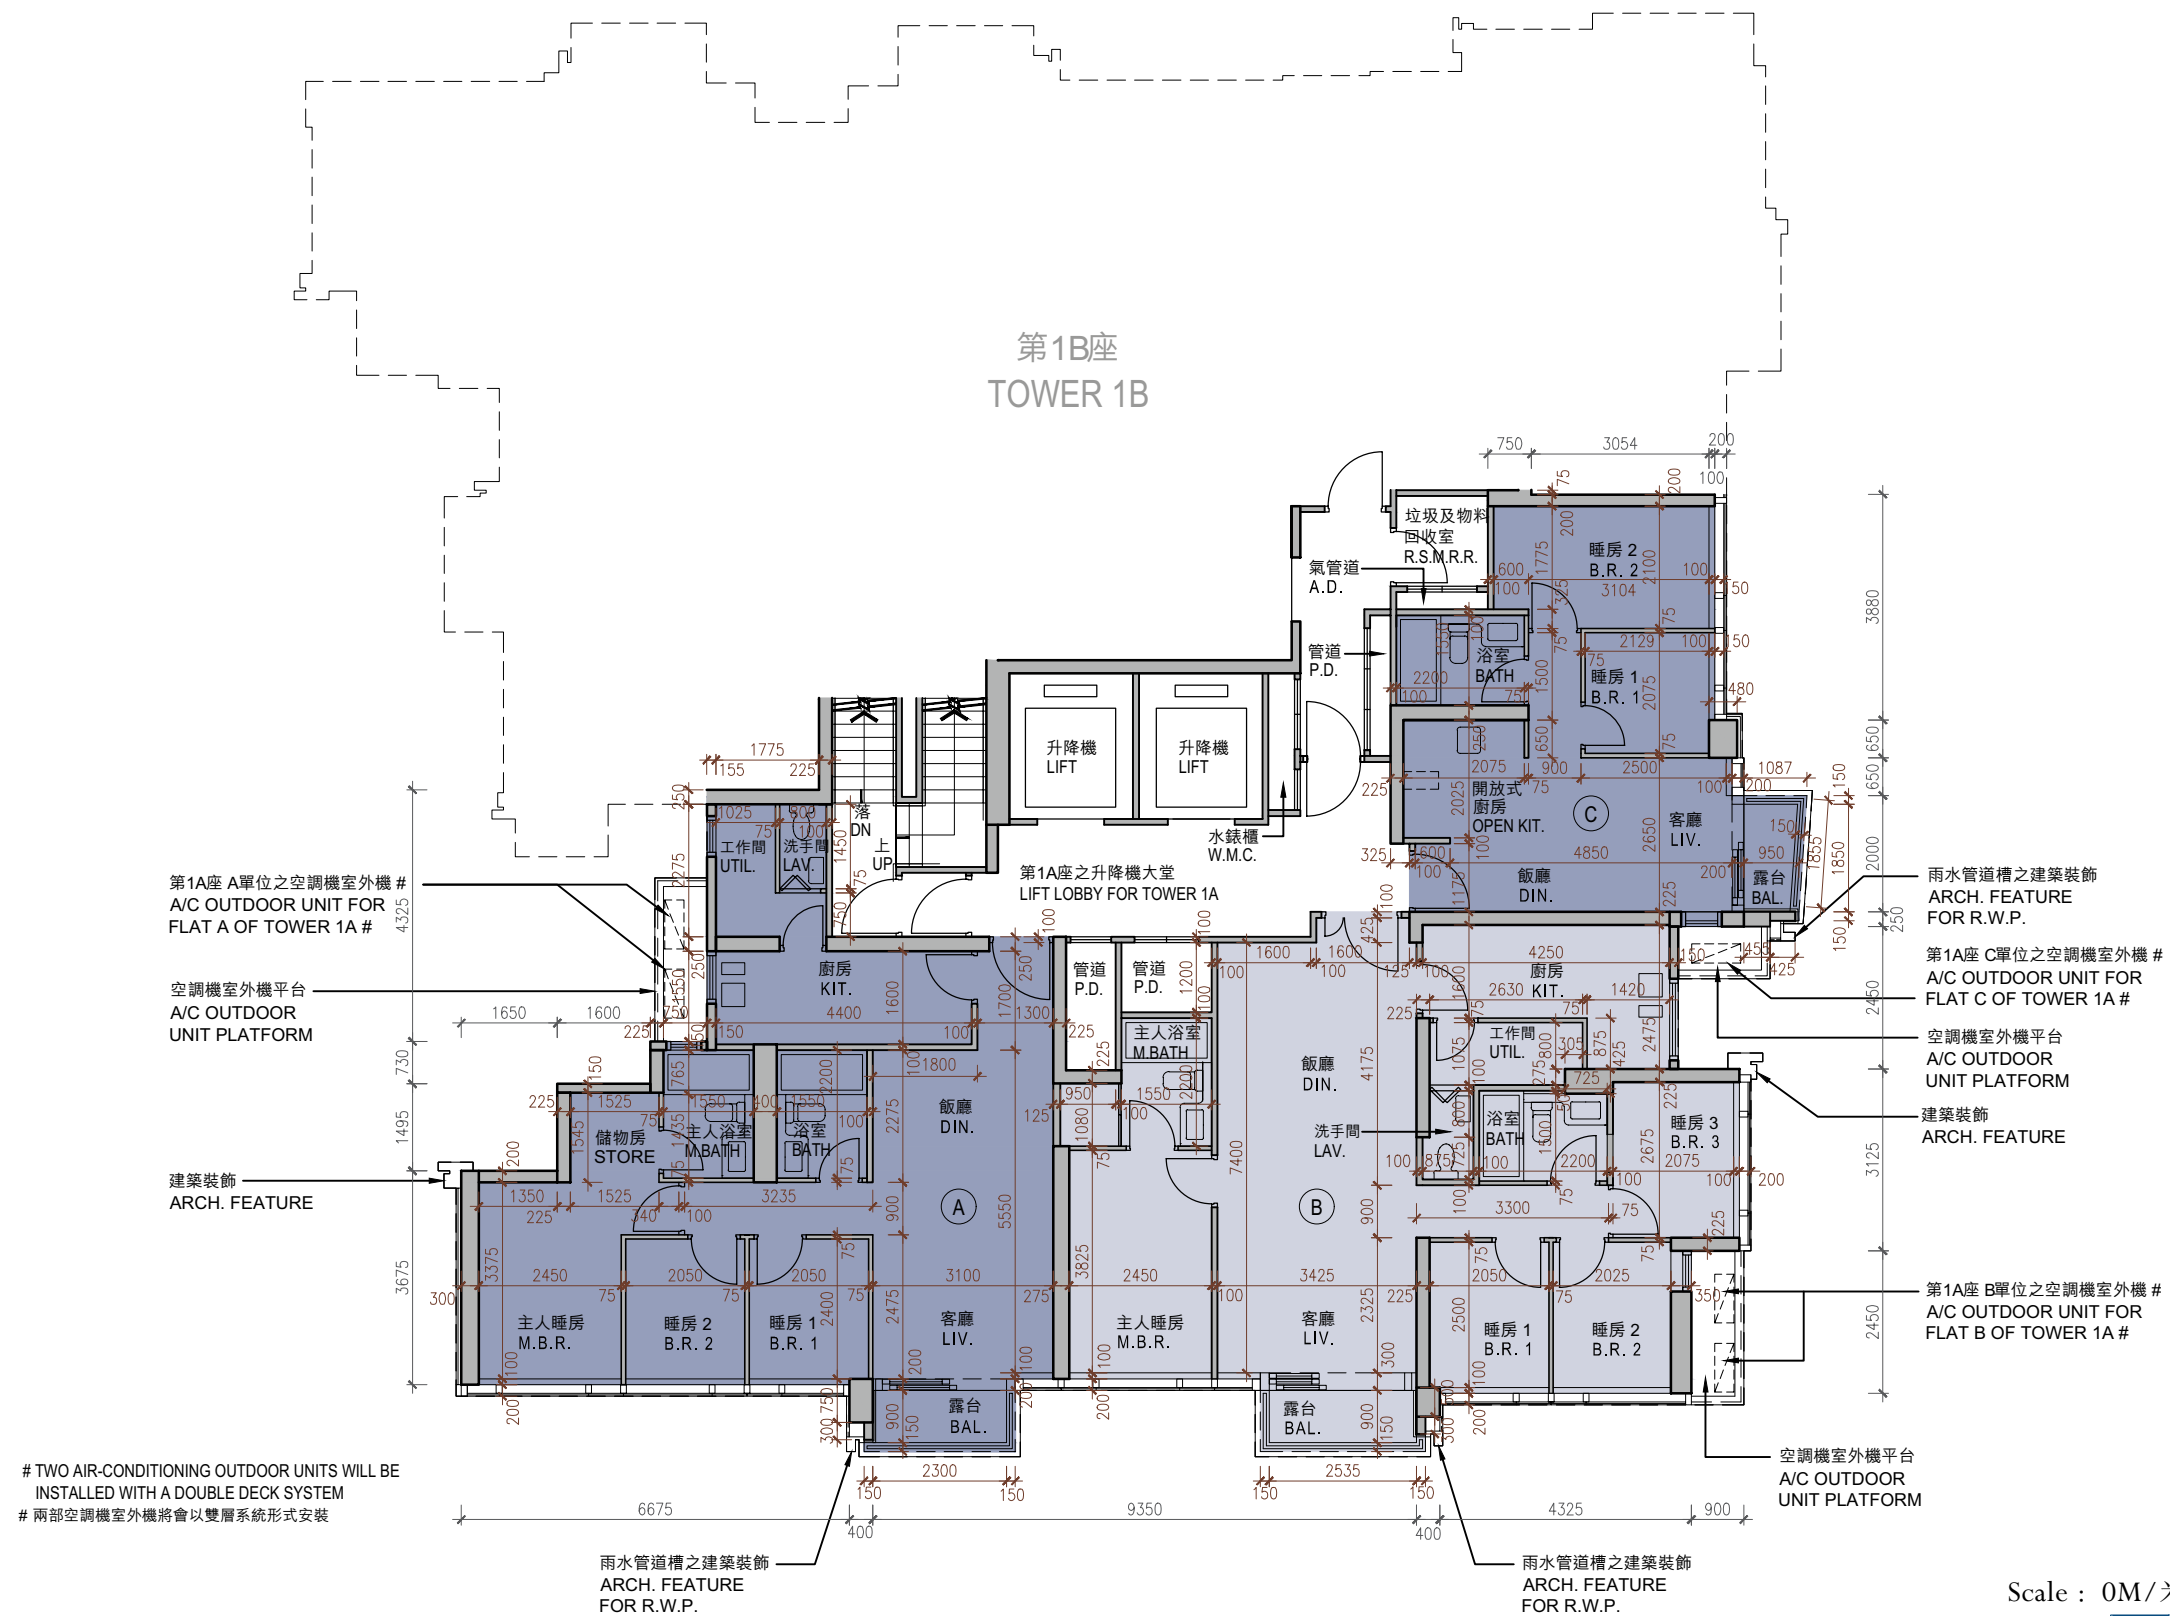

Scale : 0M/米 5M/米
比例 : 