


11 FLOOR PLANS OF RESIDENTIAL PROPERTIES IN THE PHASE

期數的住宅物業的樓面平面圖

Tower 1B 第1B座

5/F-12/F, 15/F-23/F & 25/F-32/F 5樓至12樓、15樓至23樓及25樓至32樓

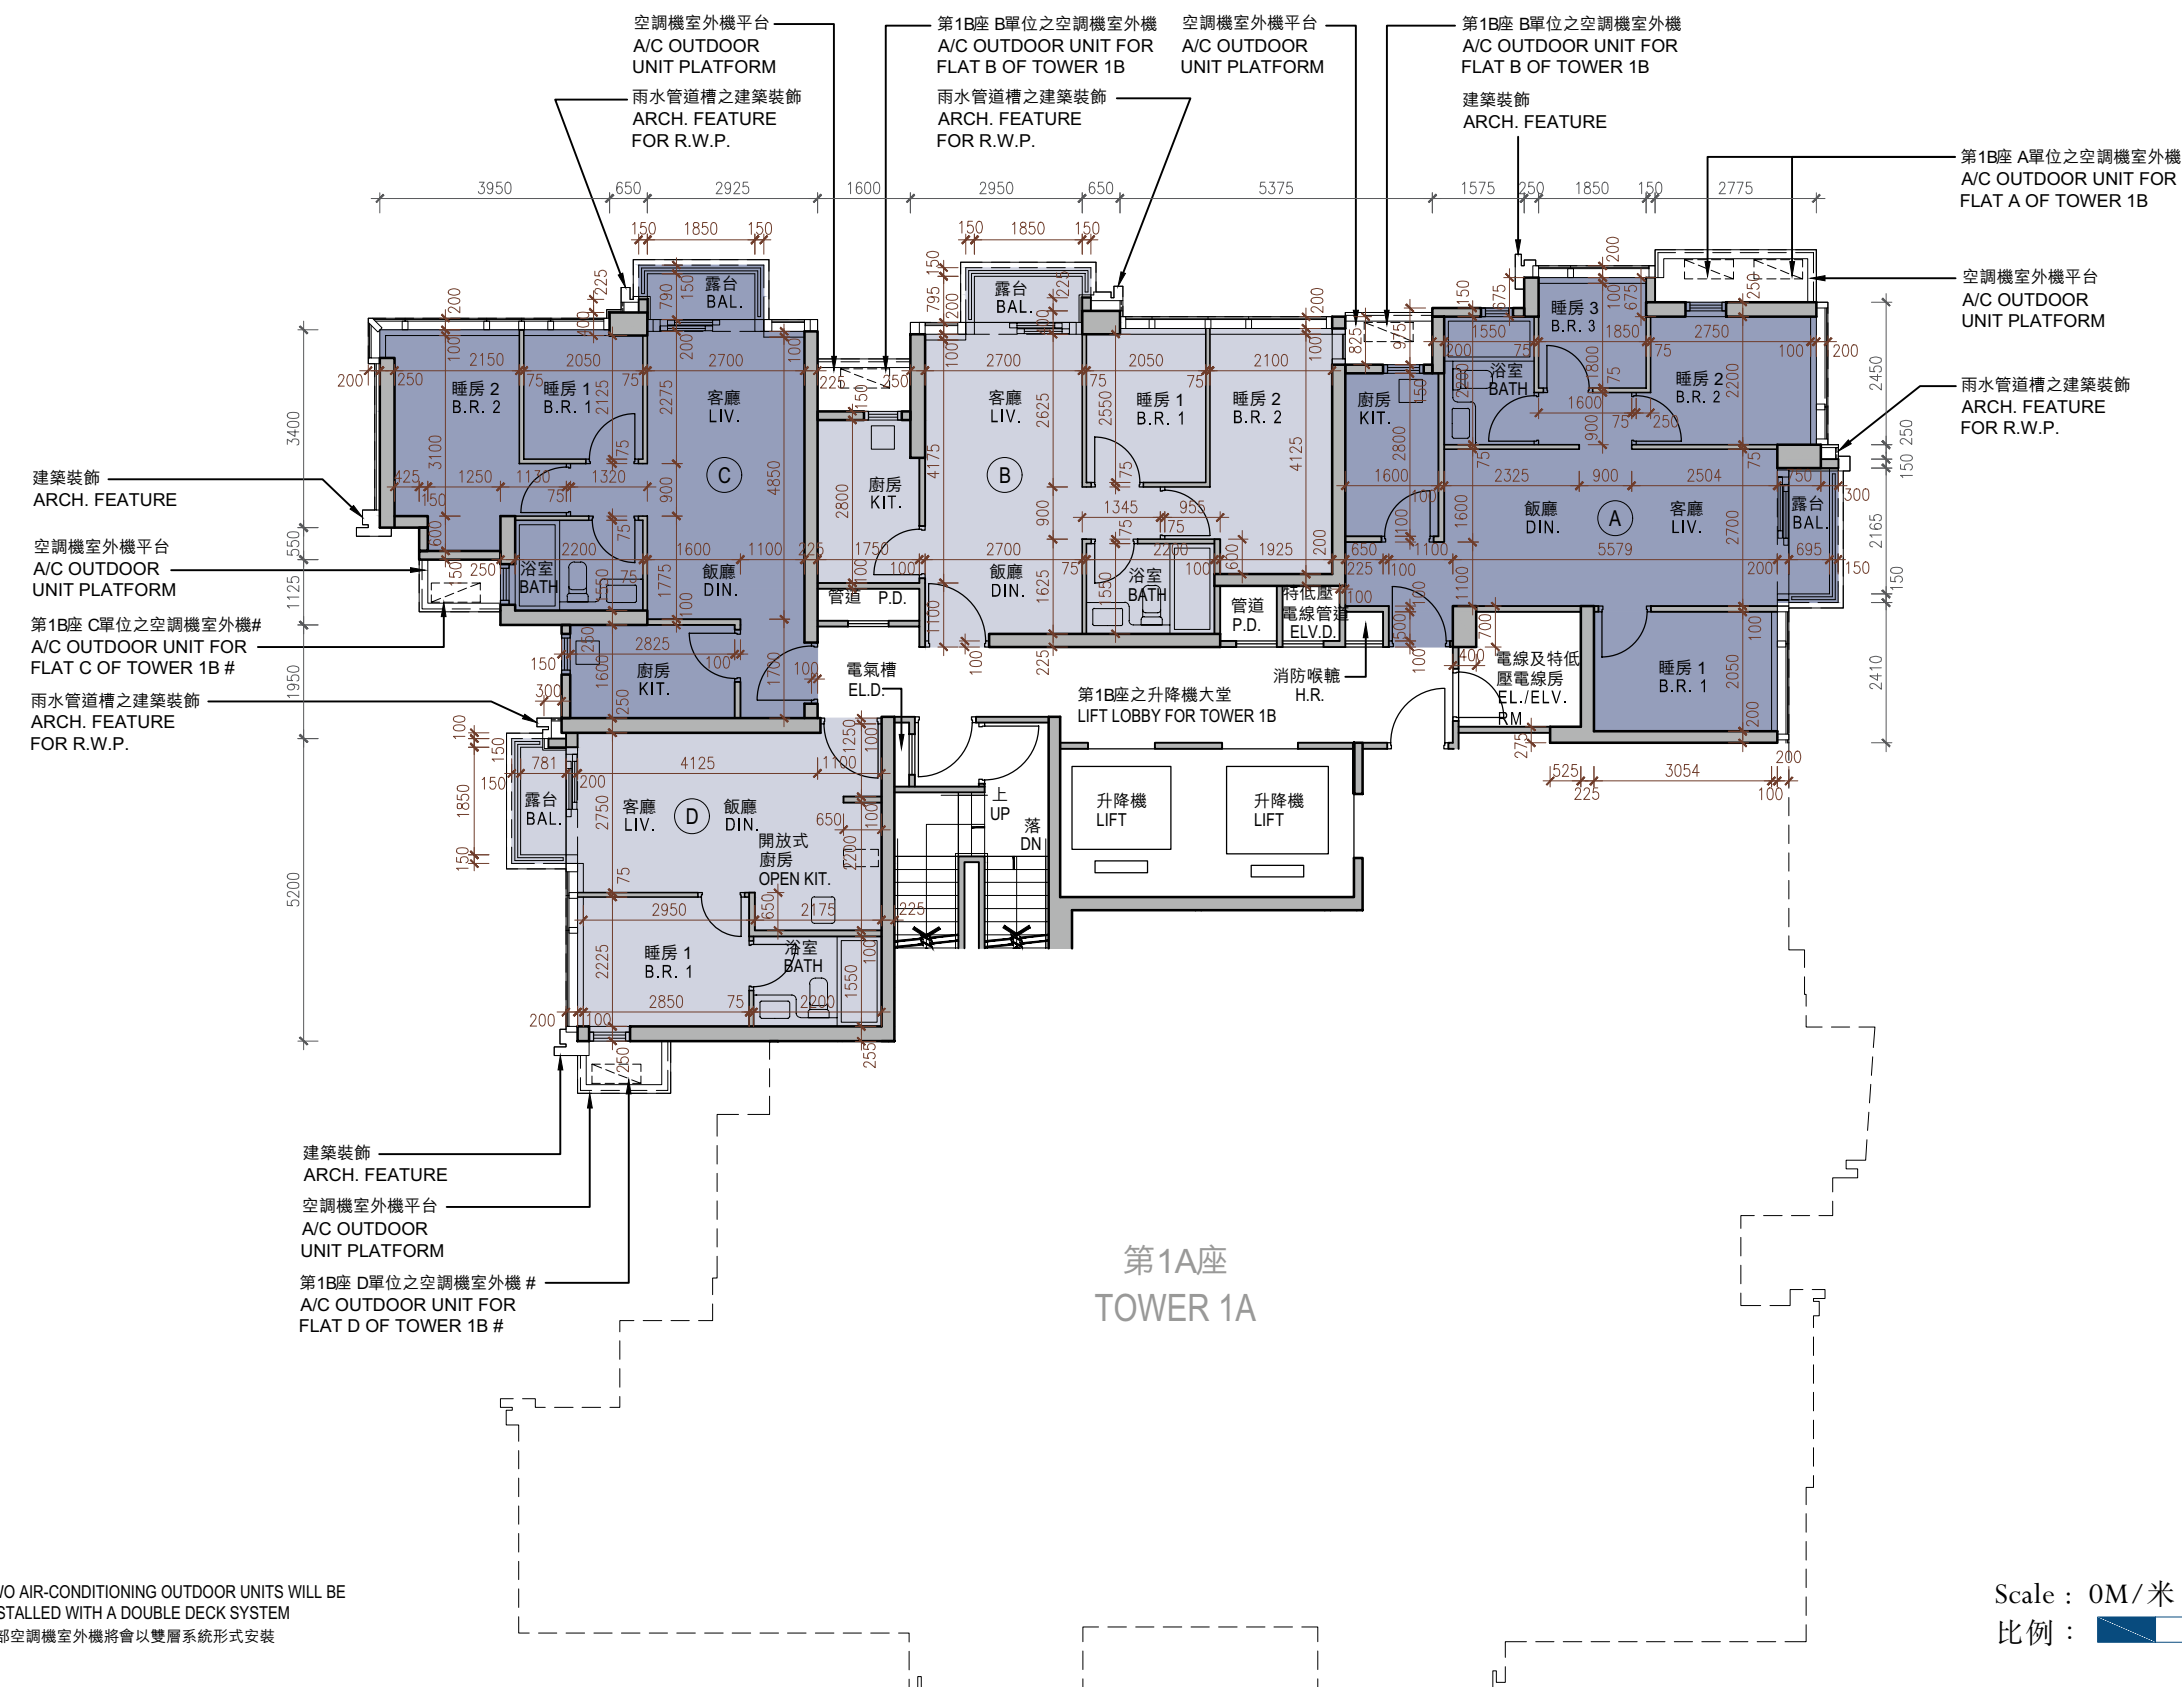

Scale : 0M/米 5M/米
比例 :