


11 FLOOR PLANS OF RESIDENTIAL PROPERTIES IN THE PHASE

期數的住宅物業的樓面平面圖

Tower 1B
第1B座

33/F & 35/F-37/F
33樓及35樓至37樓

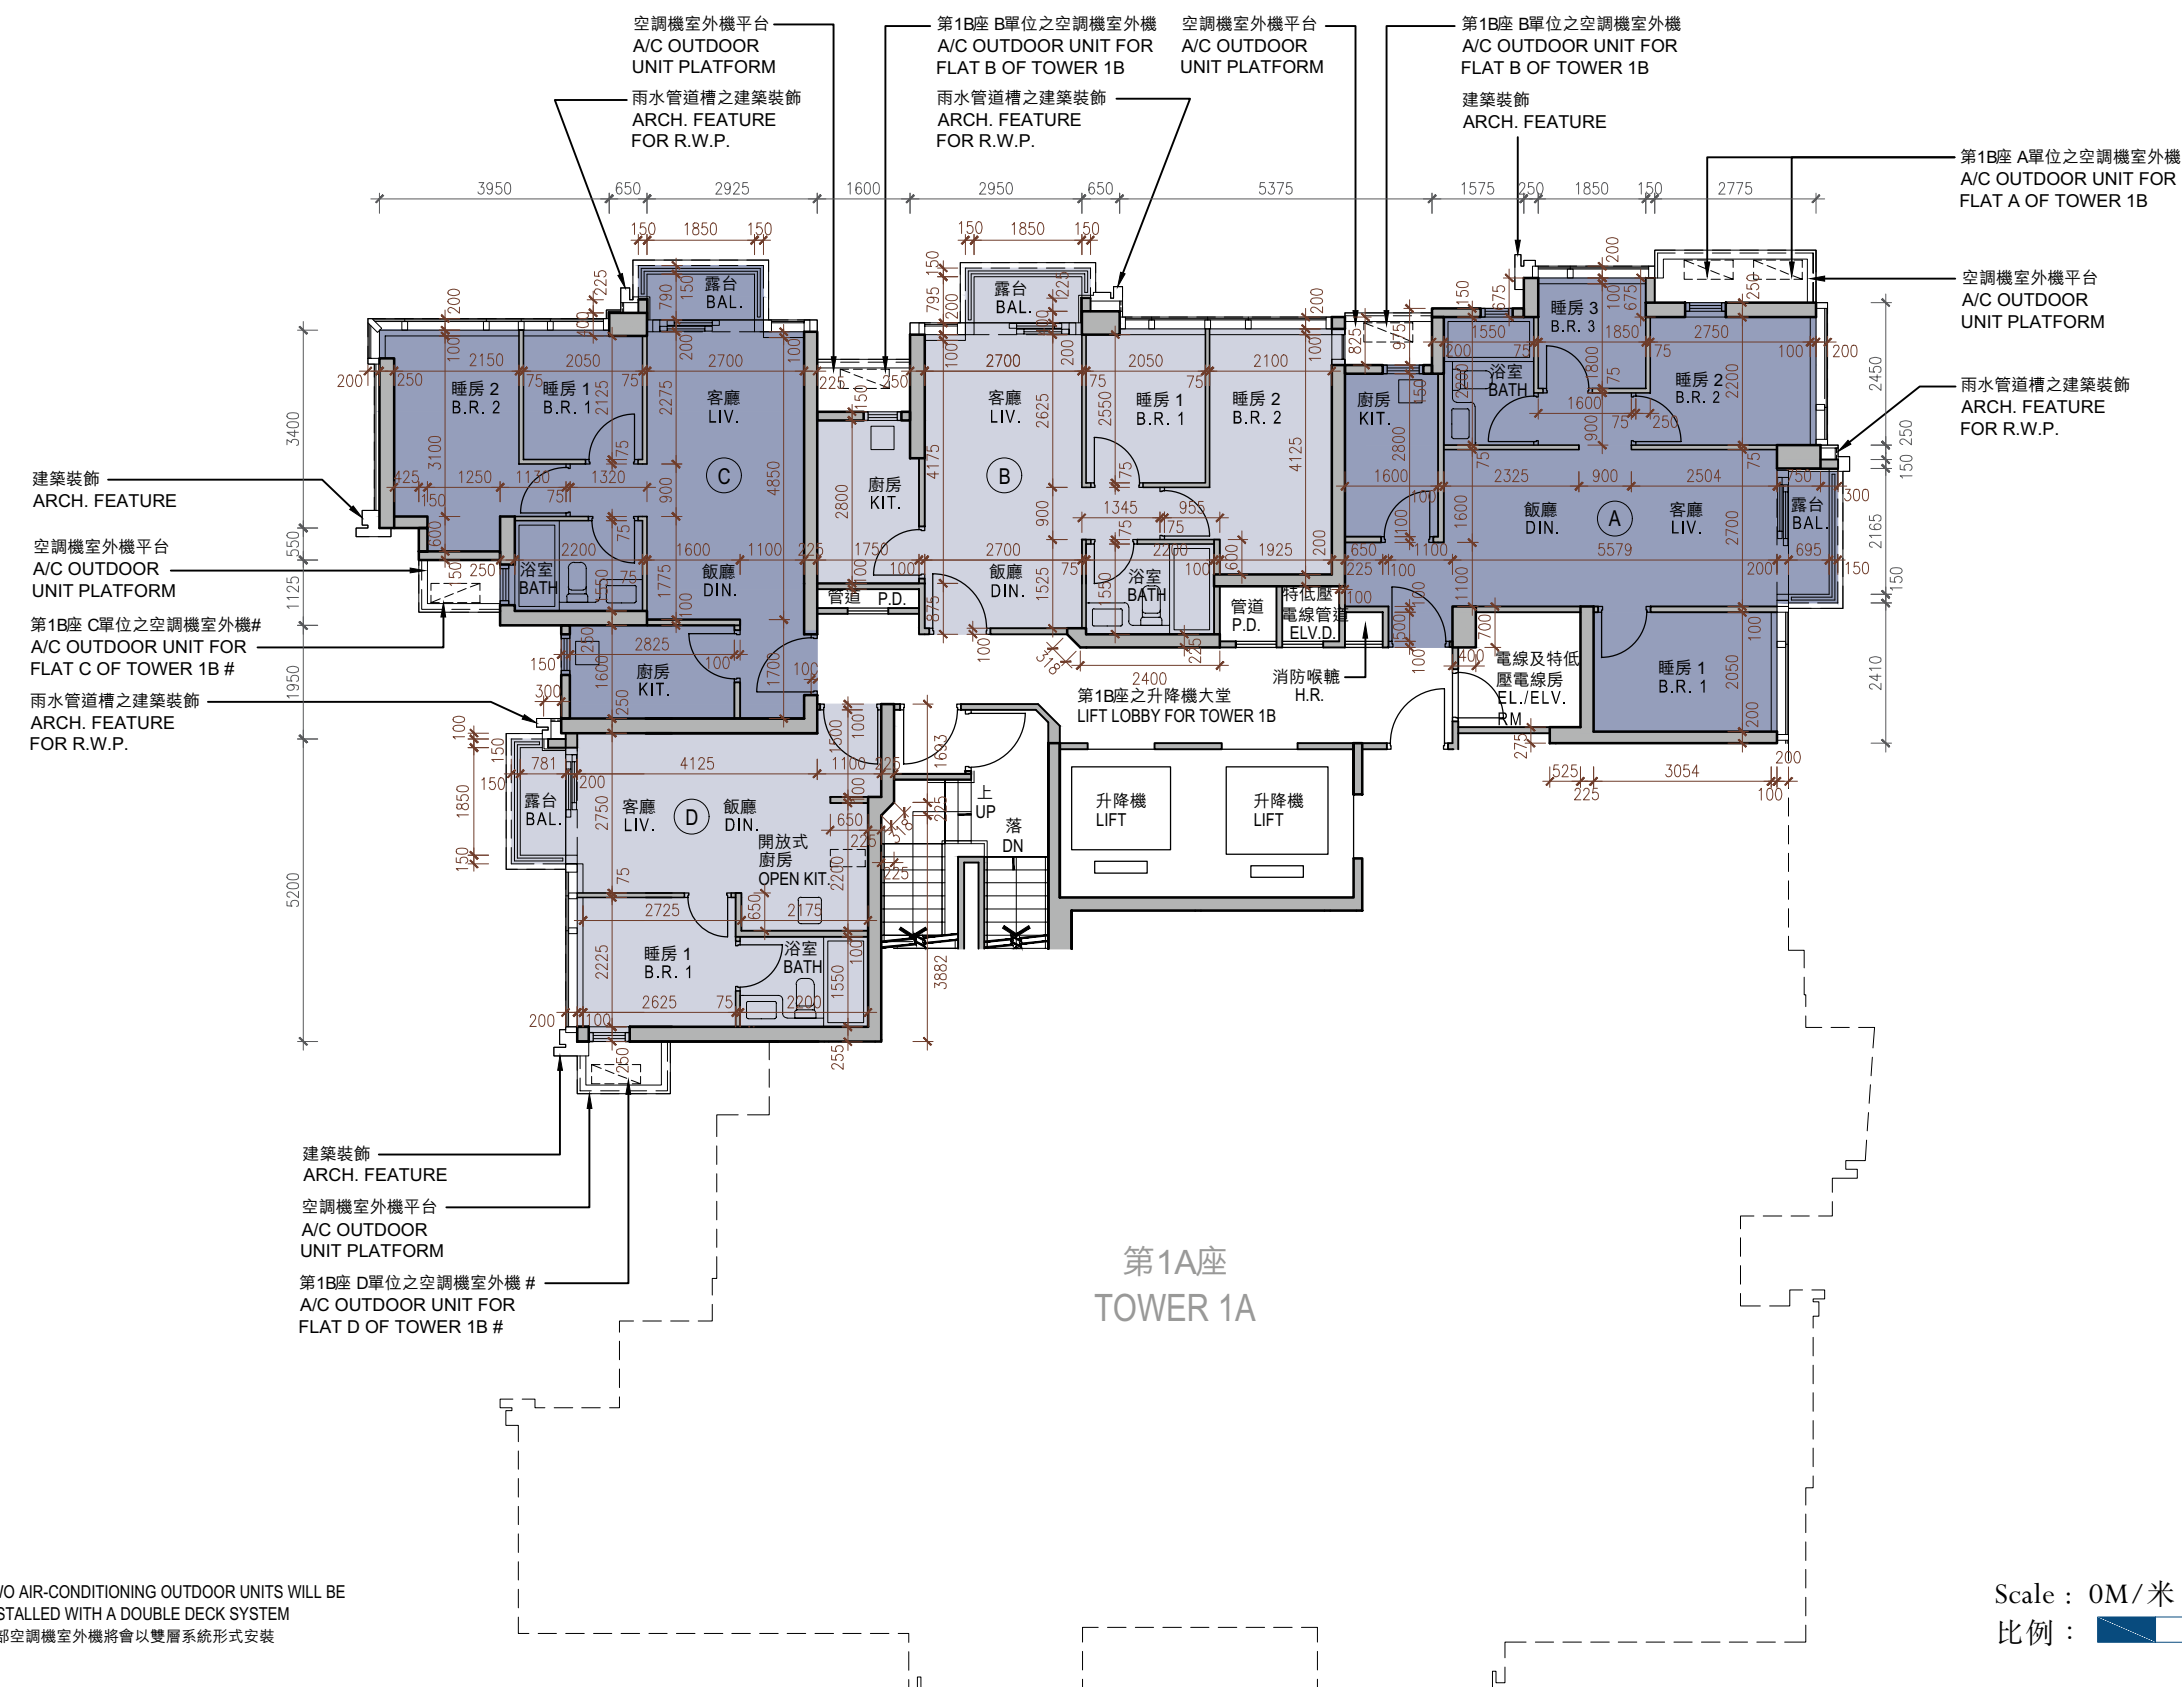

Scale : 0M/米 5M/米
比例 :