


Phase 1 Tower 5 29/F Floor Plan 第1期 第5座29樓樓面平面圖

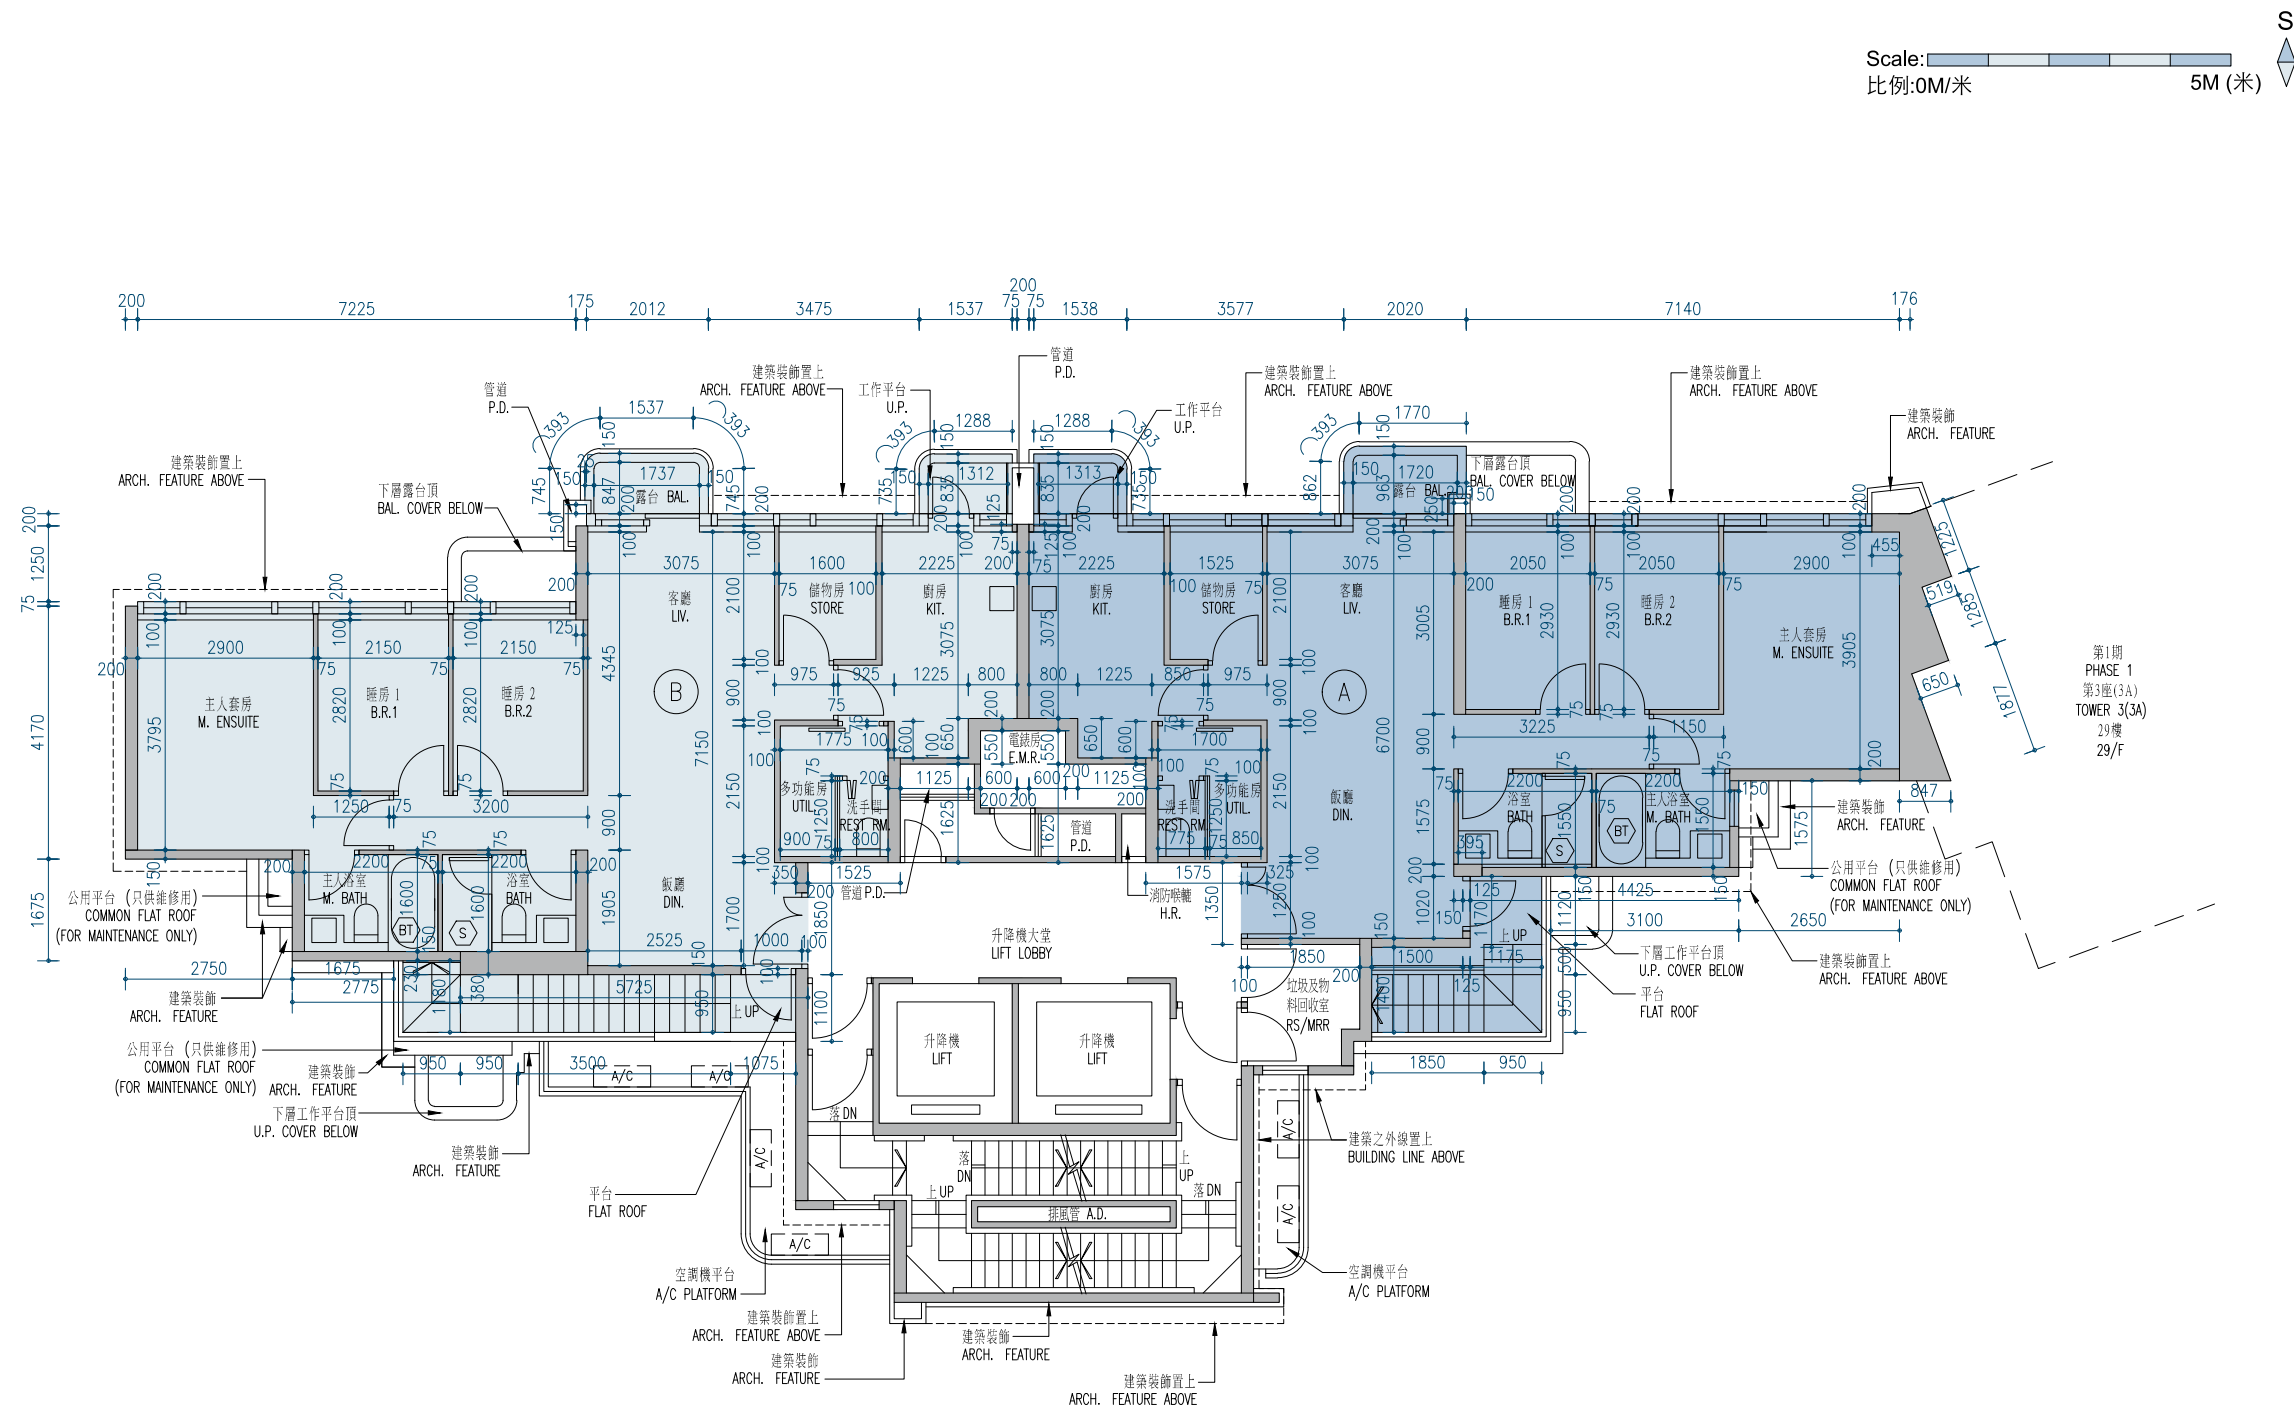

Phase 1 Tower 5 Roof Plan 第1期 第5座天台樓面平面圖

