


Phase 1 Tower 3(3A) 2/F Floor Plan 第1期 第3座(3A) 2樓樓面平面圖

Scale: 5M (米)
比例: 0M/米

11

Phase 1 Tower 3(3B) 2/F Floor Plan 第1期 第3座(3B) 2樓樓面平面圖

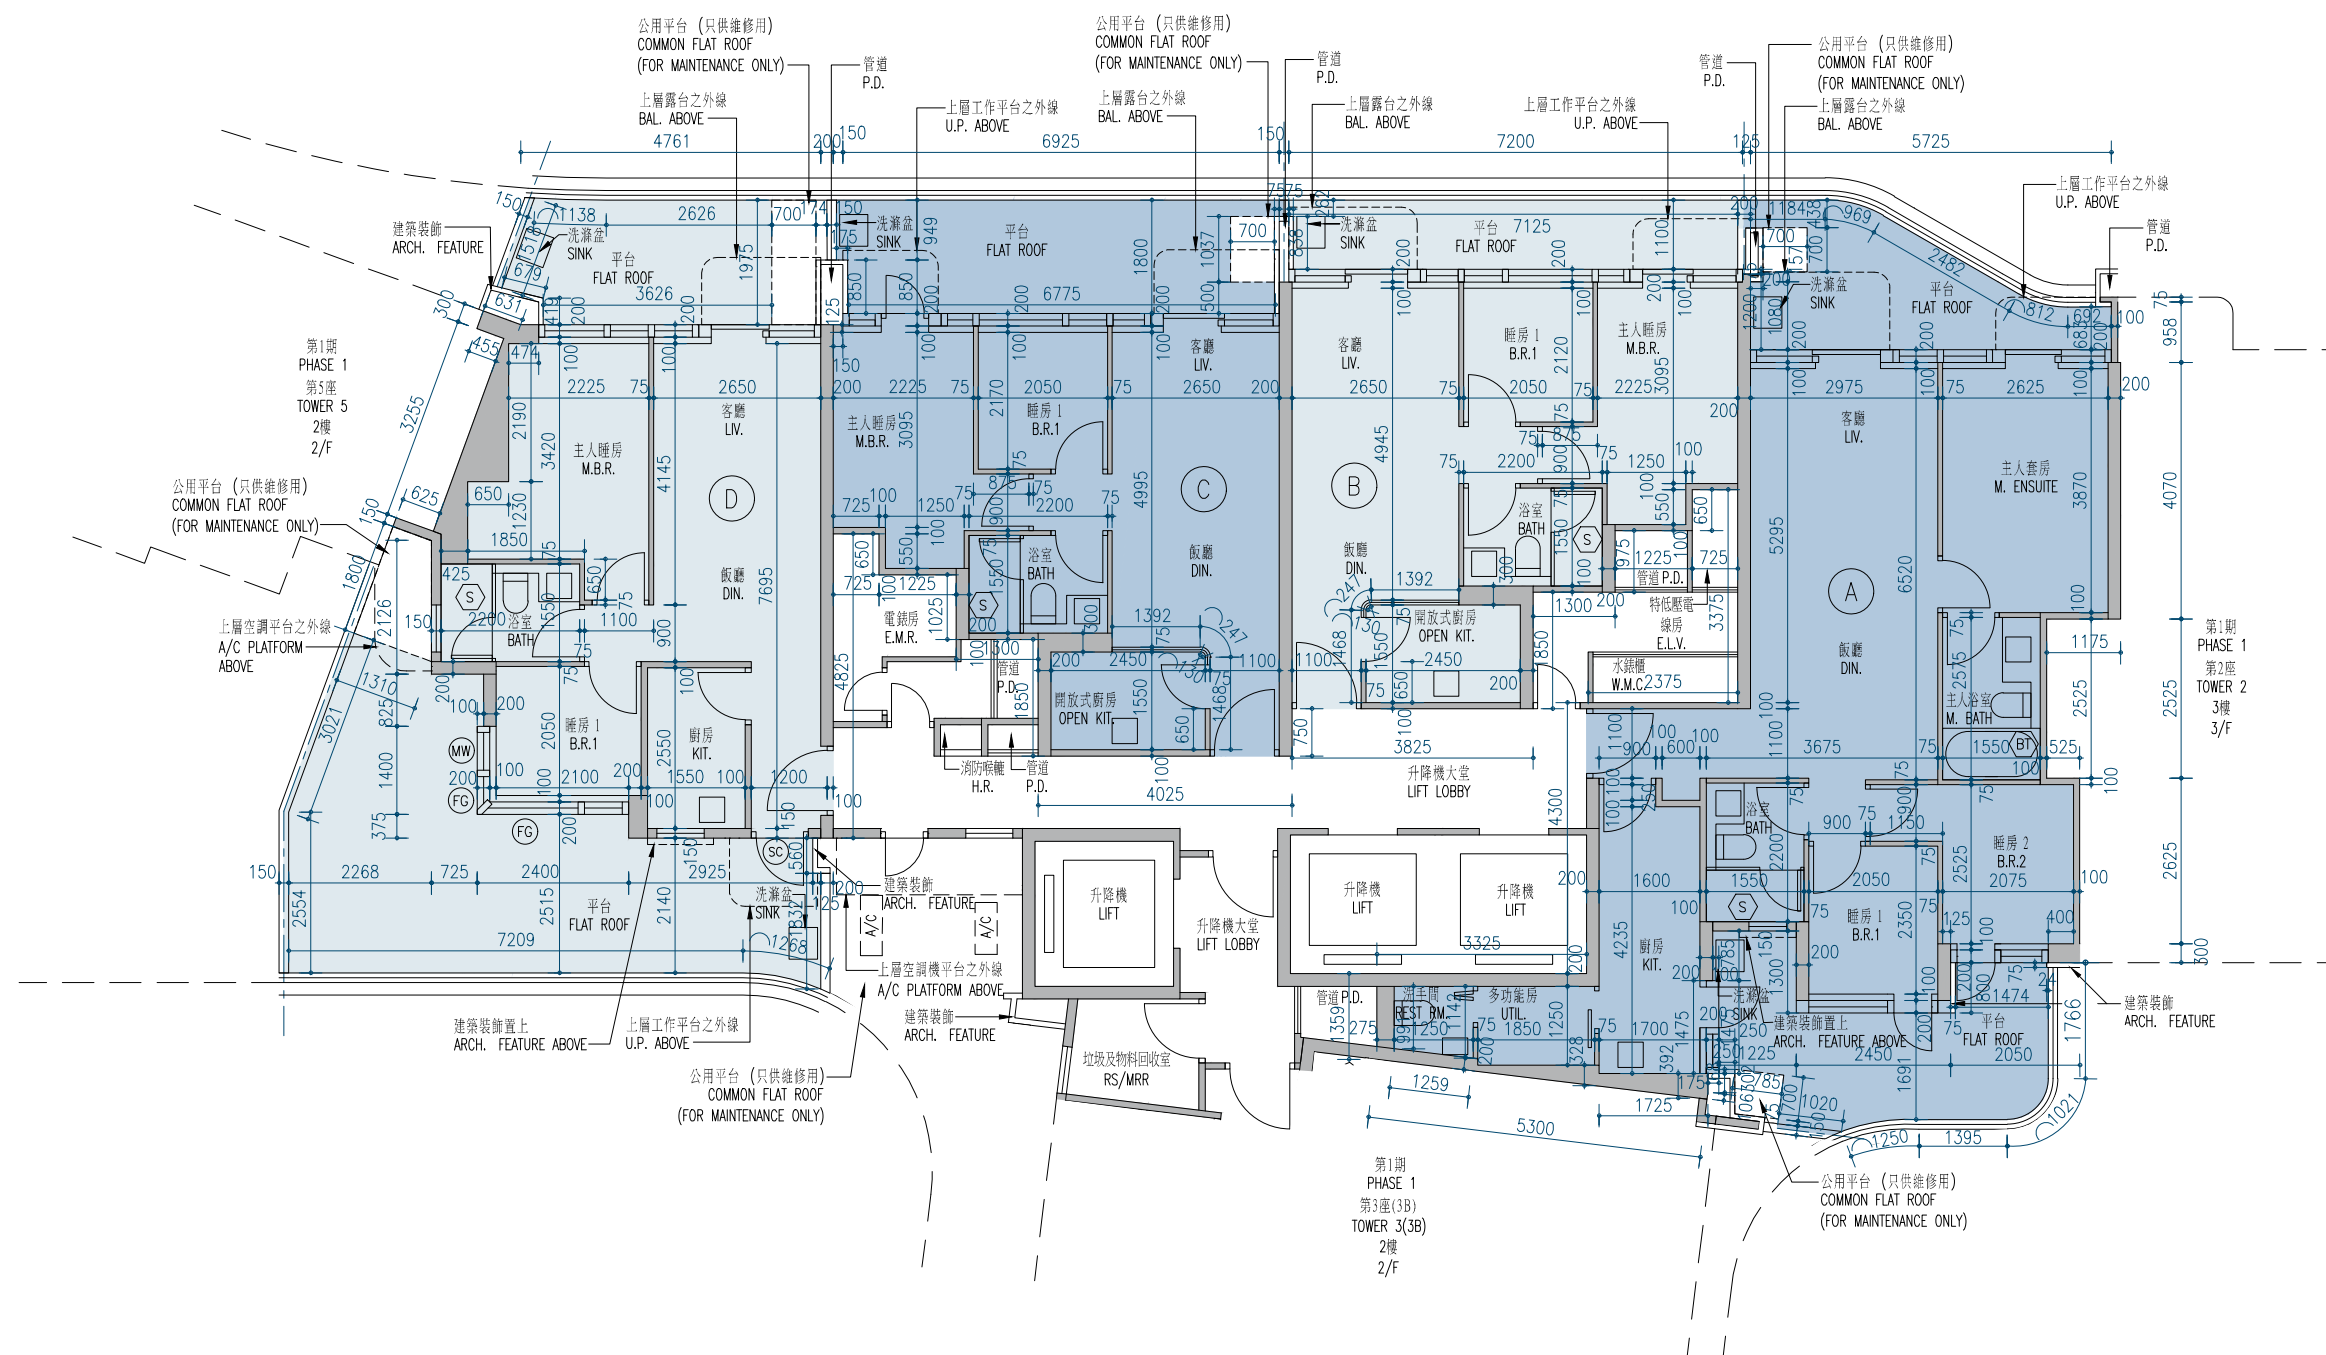