



Phase 1 Tower 3(3A) 3/F, 5/F-12/F, 15/F-23/F, 25/F-28/F Floor Plan 第1期 第3座(3A) 3樓、5樓至12樓、15樓至23樓、25樓至28樓樓面平面圖

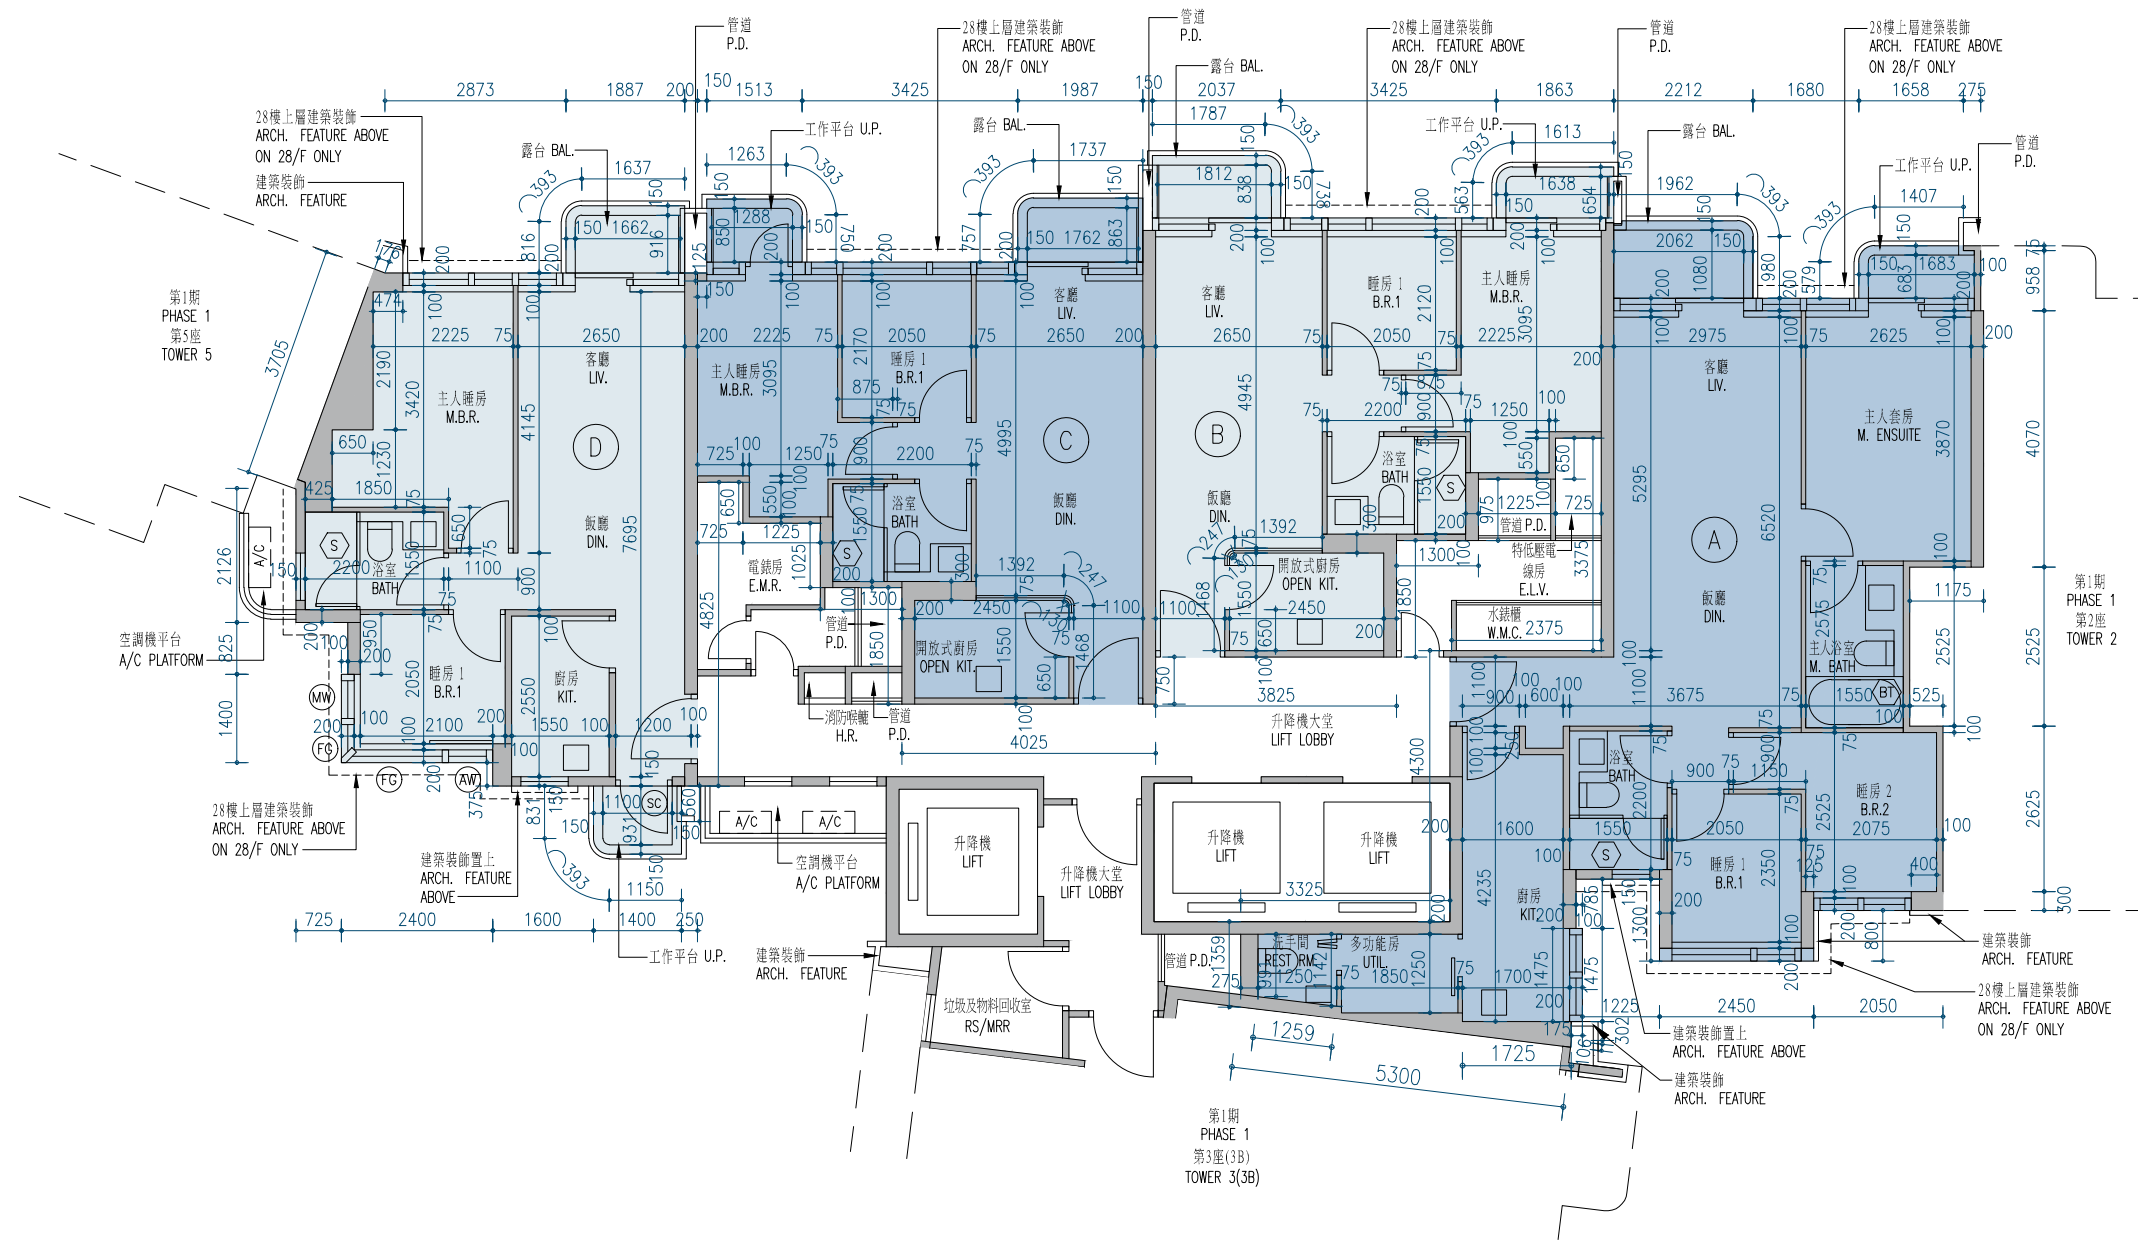

11 FLOOR PLANS OF RESIDENTIAL PROPERTIES IN THE PHASE 期數的住宅物業的樓面平面圖

Phase 1 Tower 3(3B) 3/F, 5/F-12/F, 15/F-23/F, 25/F-28/F Floor Plan 第1期 第3座(3B) 3樓、5樓至12樓、15樓至23樓、25樓至28樓樓面平面圖

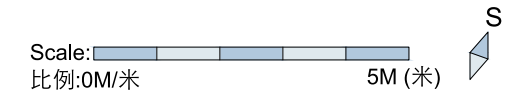