


Phase 3 Tower 1(1A) 1/F Floor Plan 第3期 第1座(1A) 1樓樓面平面圖



第3期 第1座(1B) 1樓樓面平面圖

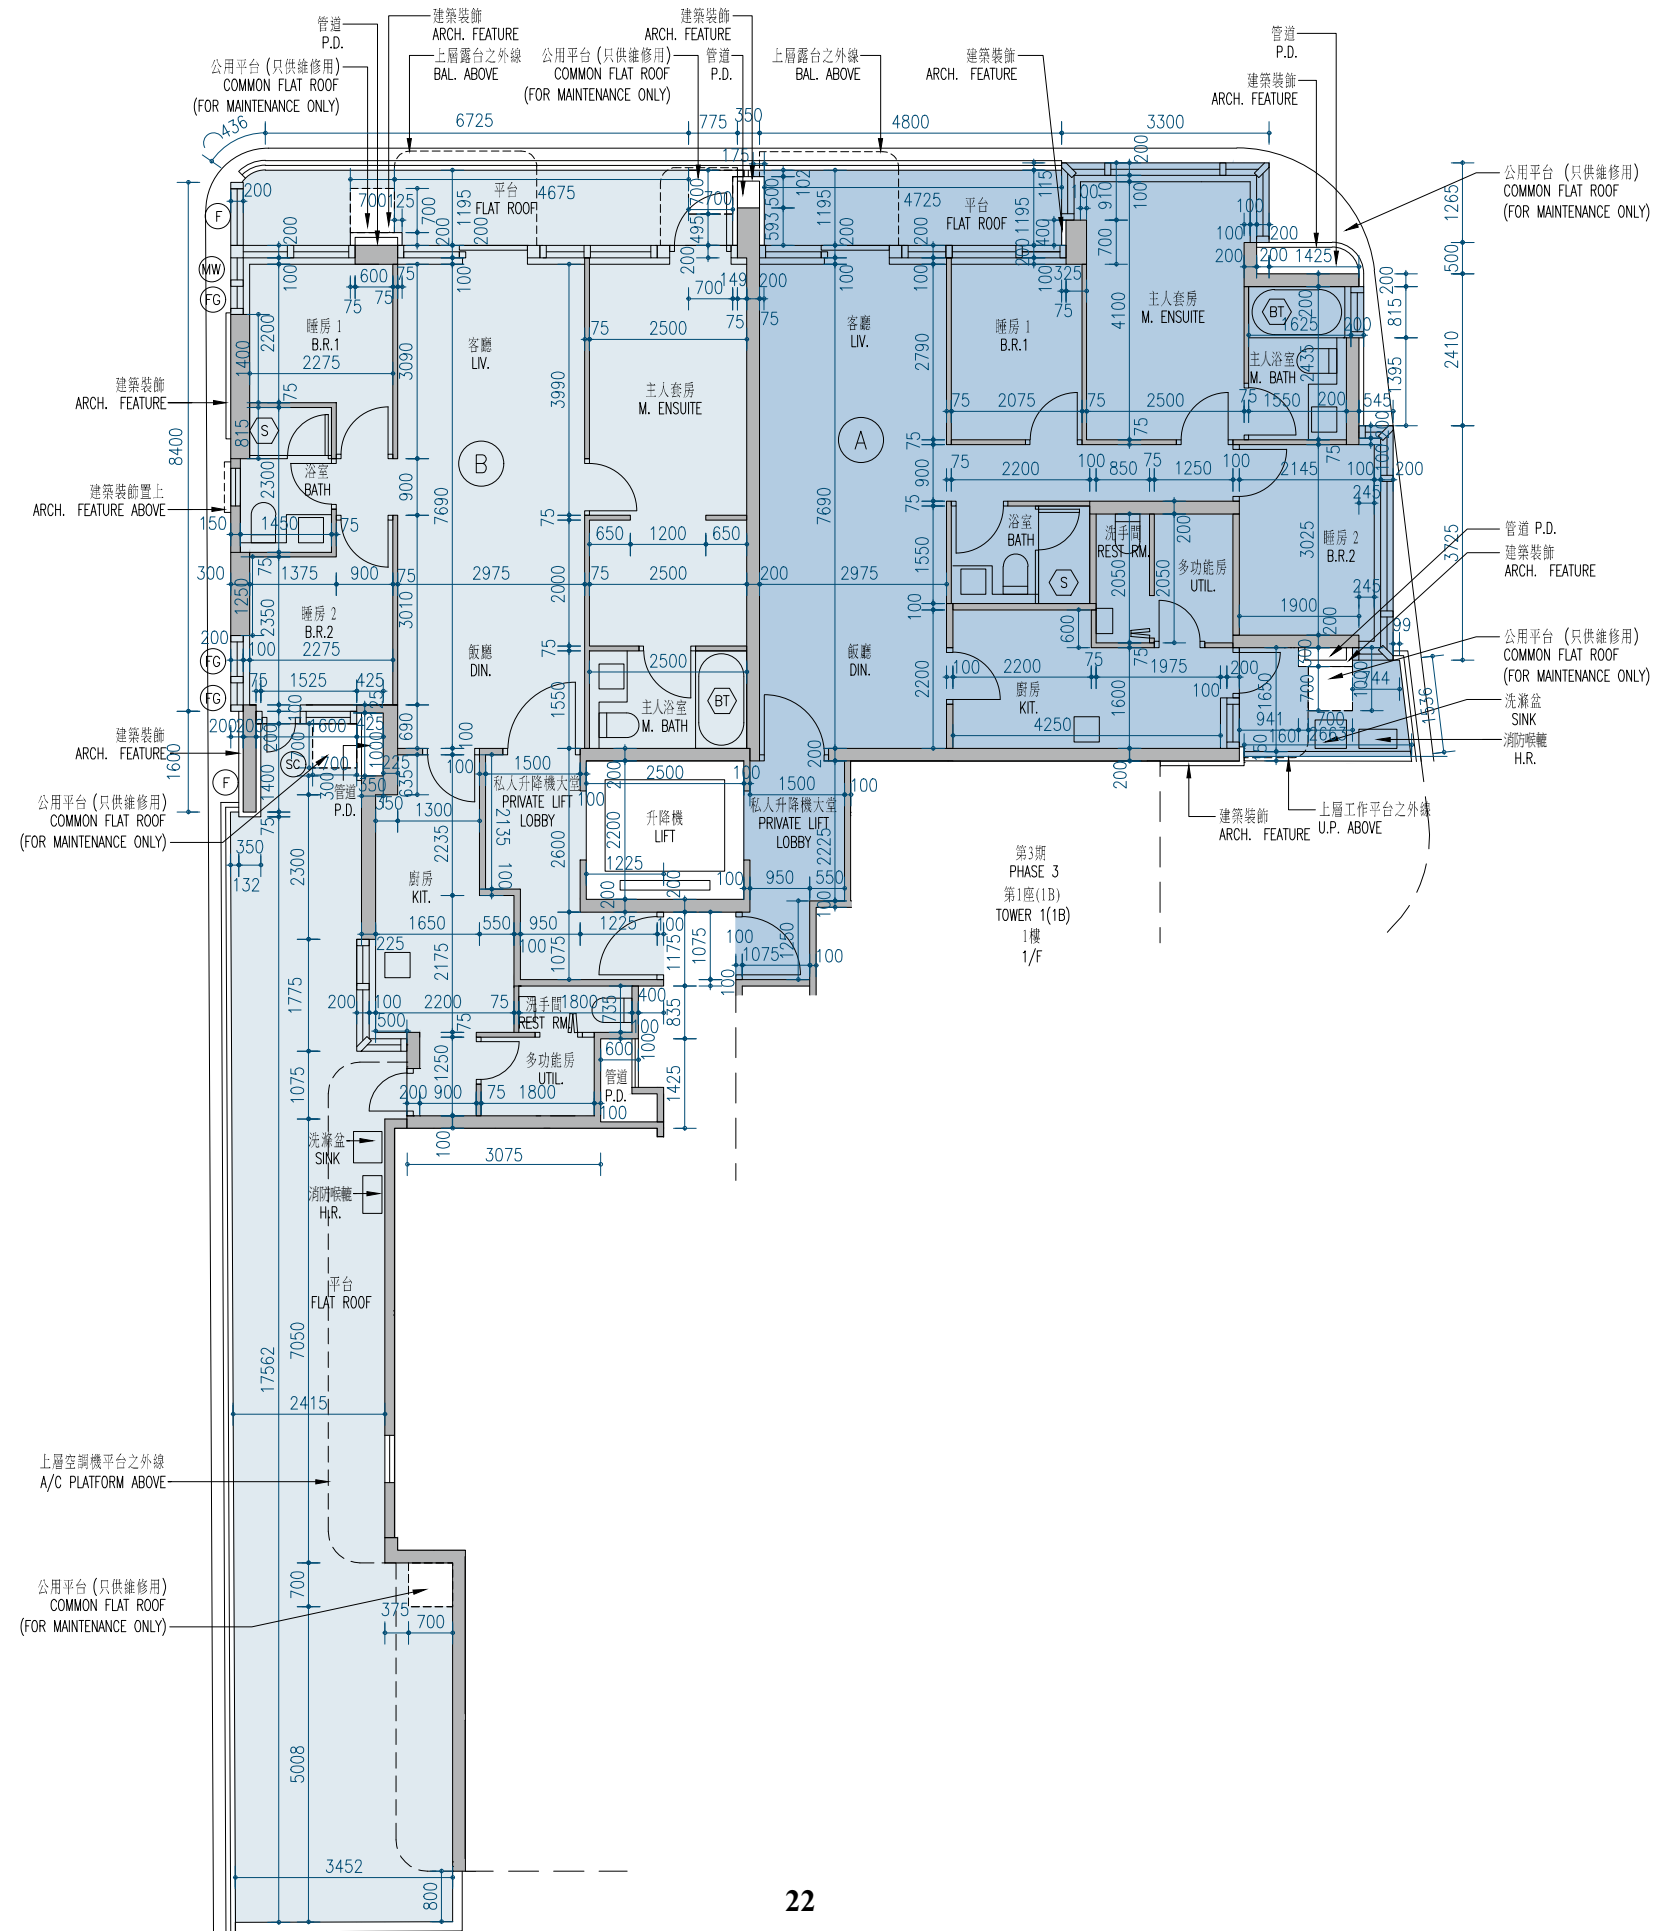