



Phase 3 Tower 1(1A) 31/F Floor Plan

第3期 第1座(1A) 31樓樓面平面圖

Scale:  S
比例: 0M/米 5M (米)

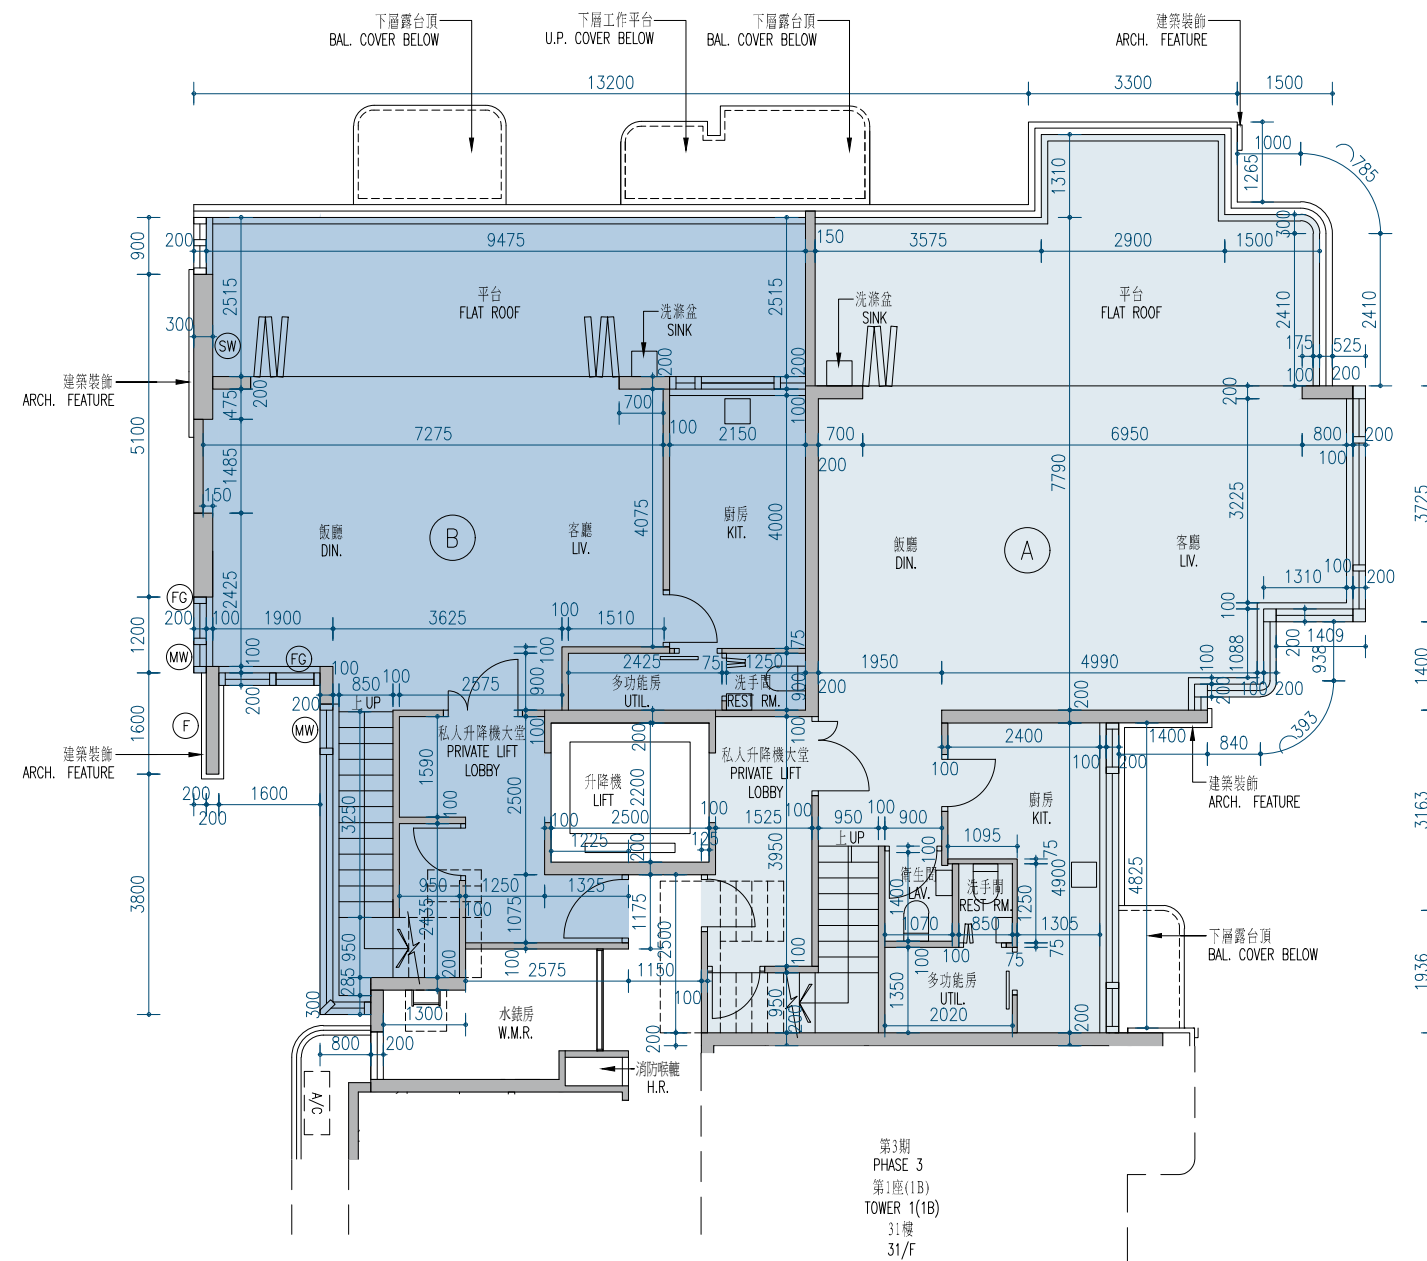

第3期 第1座(1A) 32樓樓面平面圖

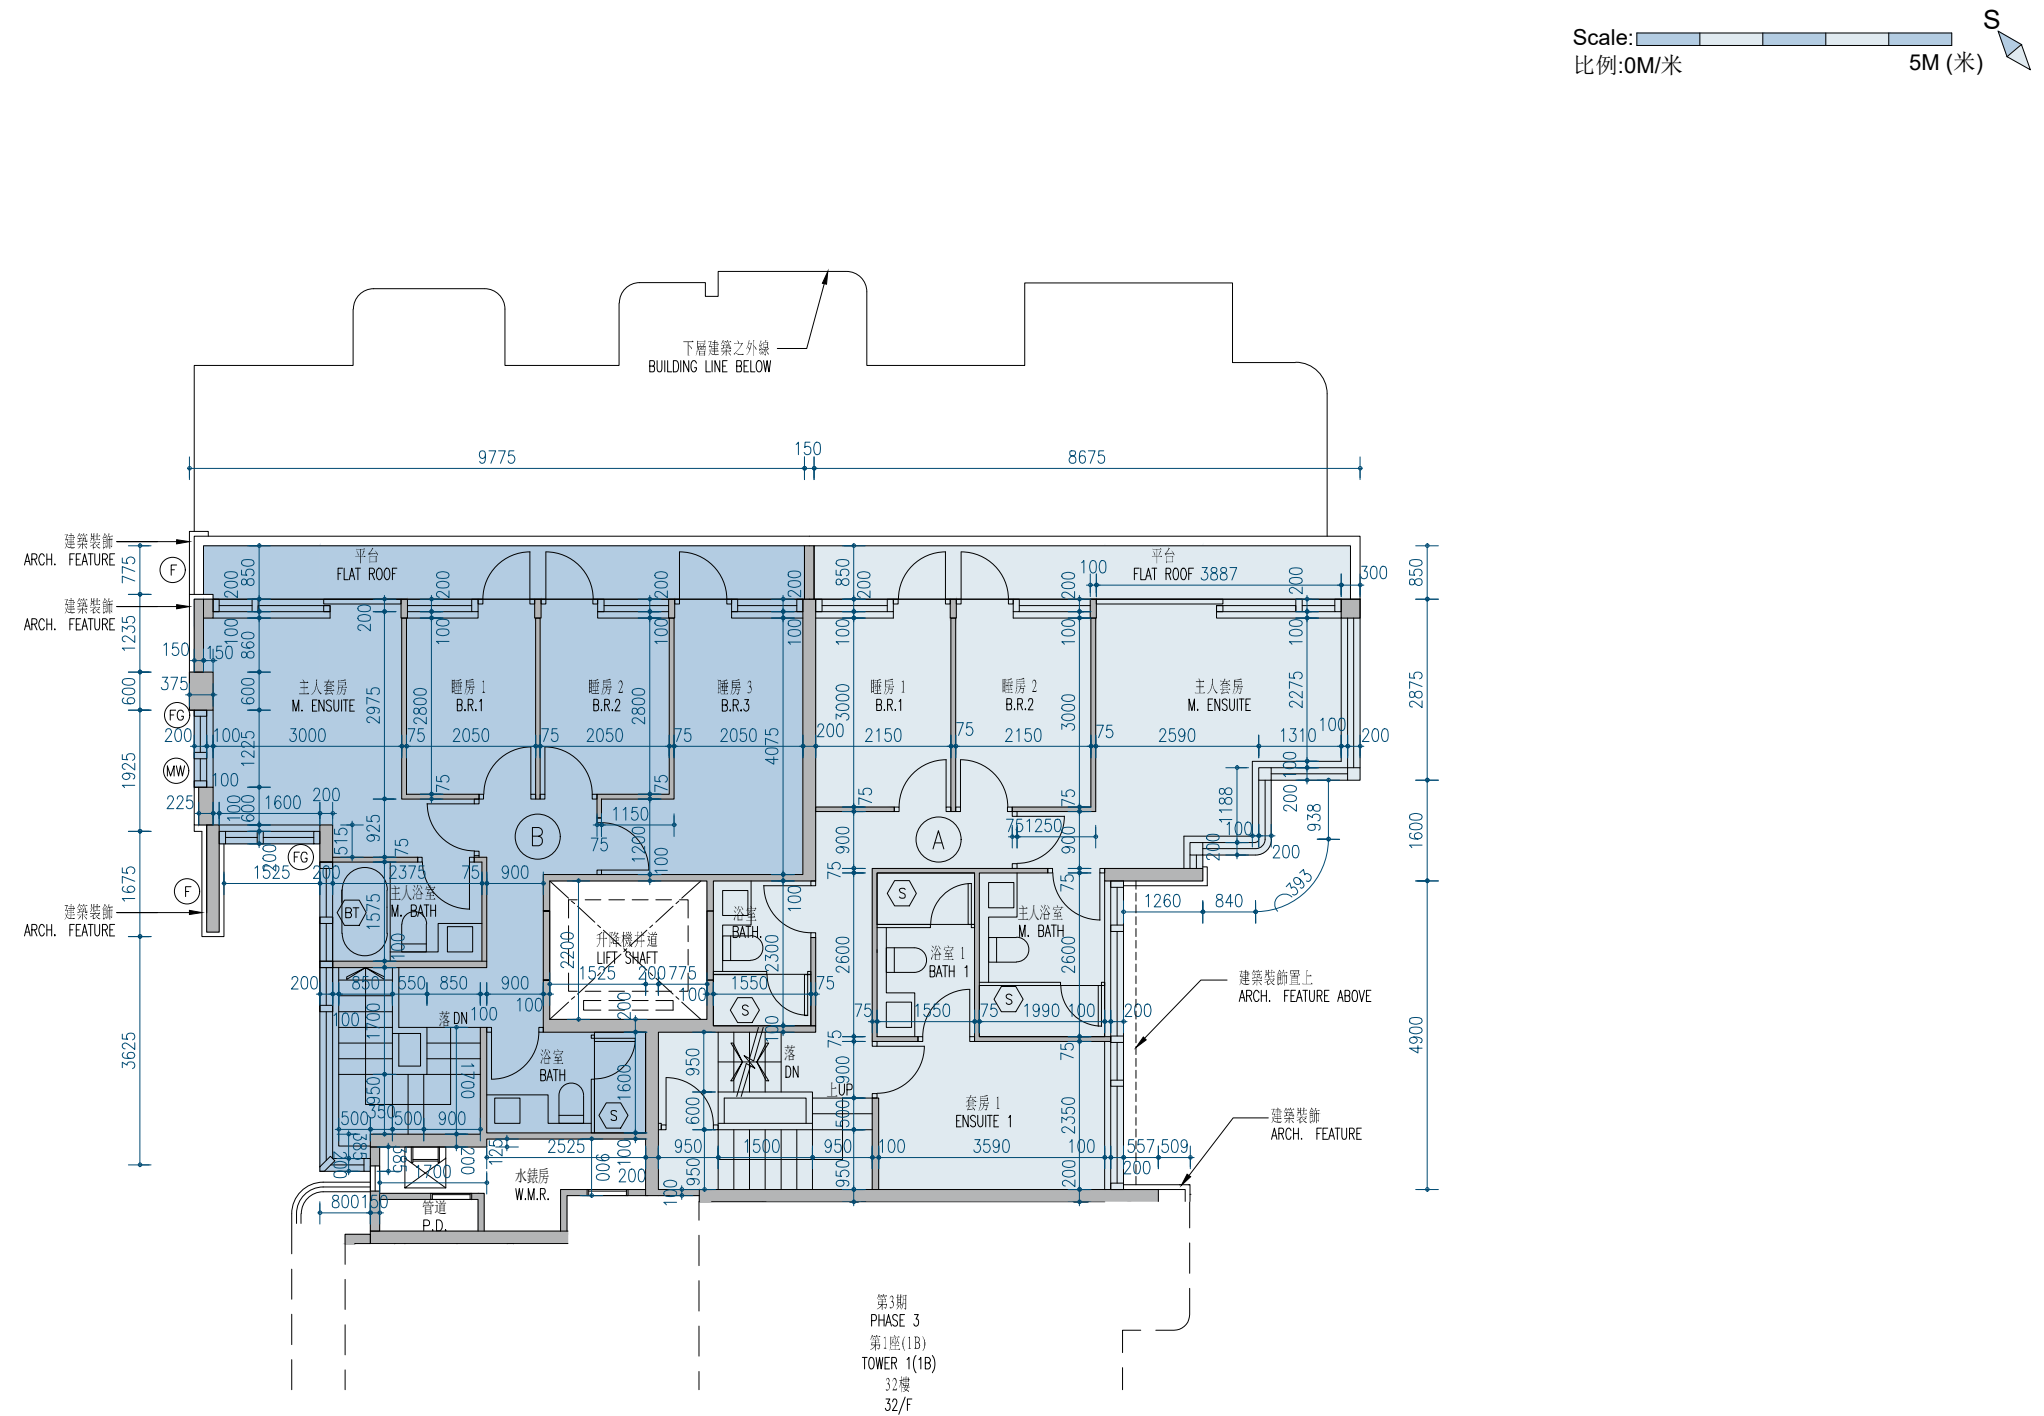

Phase 3 Tower 1(1A) Roof Plan

第3期 第1座(1A) 天台平面圖

