


12/F, 15/F-23/F, 25/F-29/F Floor Plan


12樓、15樓至23樓、25樓至29樓樓面平面圖

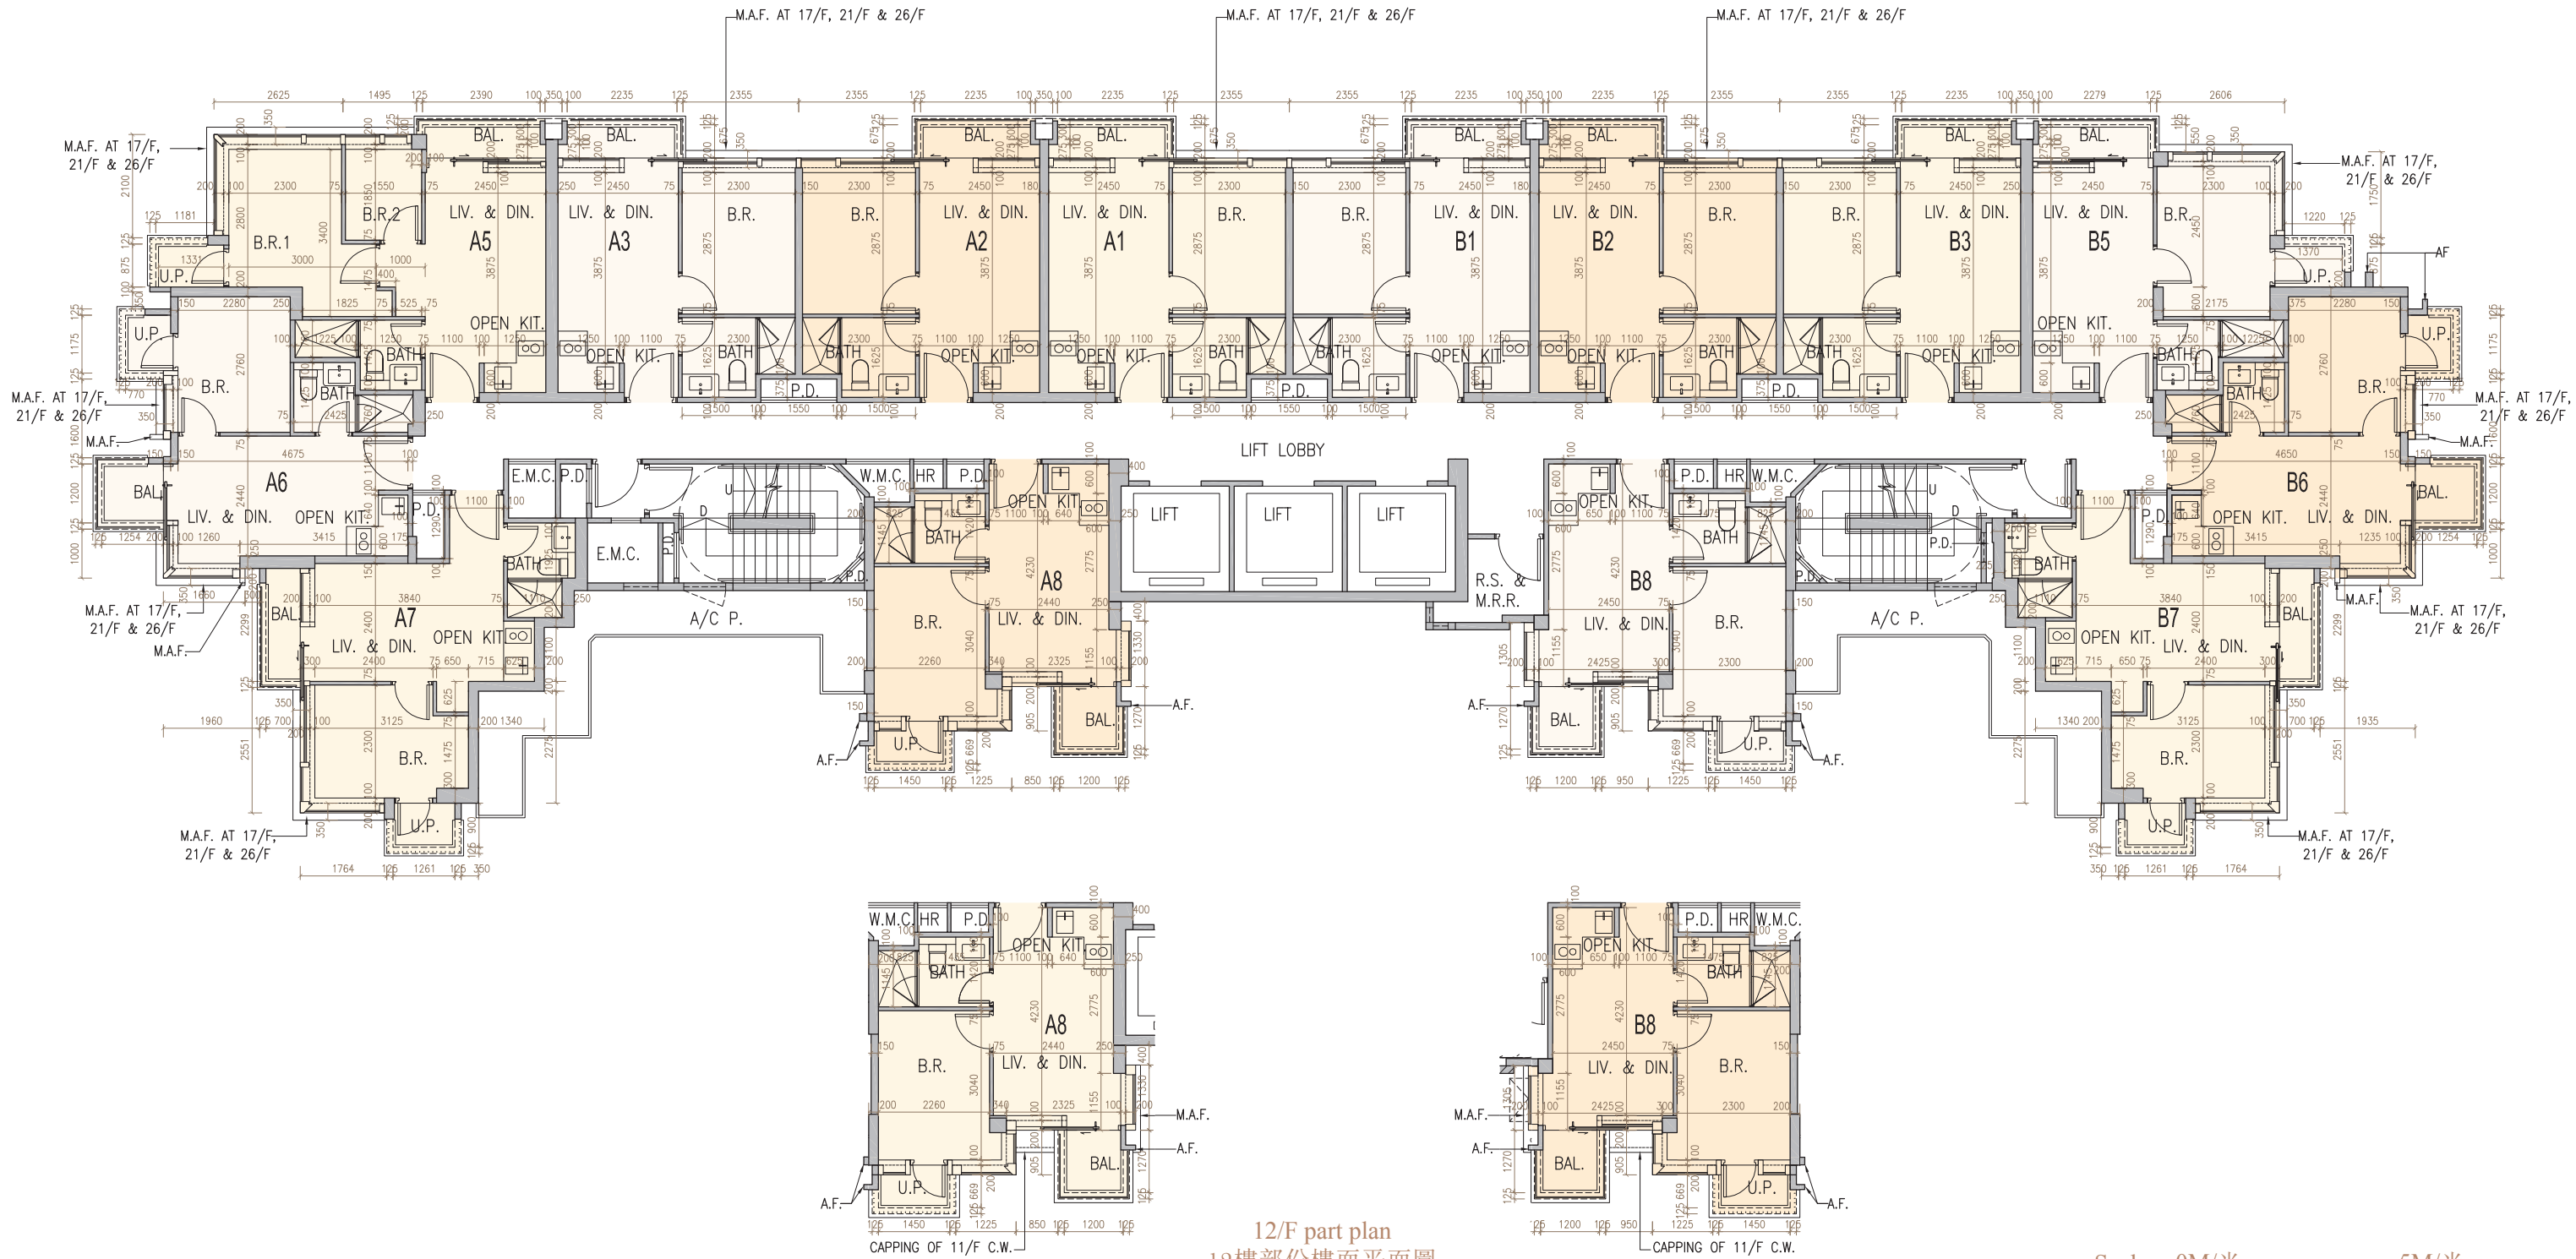

12/F part plan
12樓部份樓面平面圖

Scale: 0M/米
比例: 5M/米

Roof Floor Plan
天台樓面平面圖

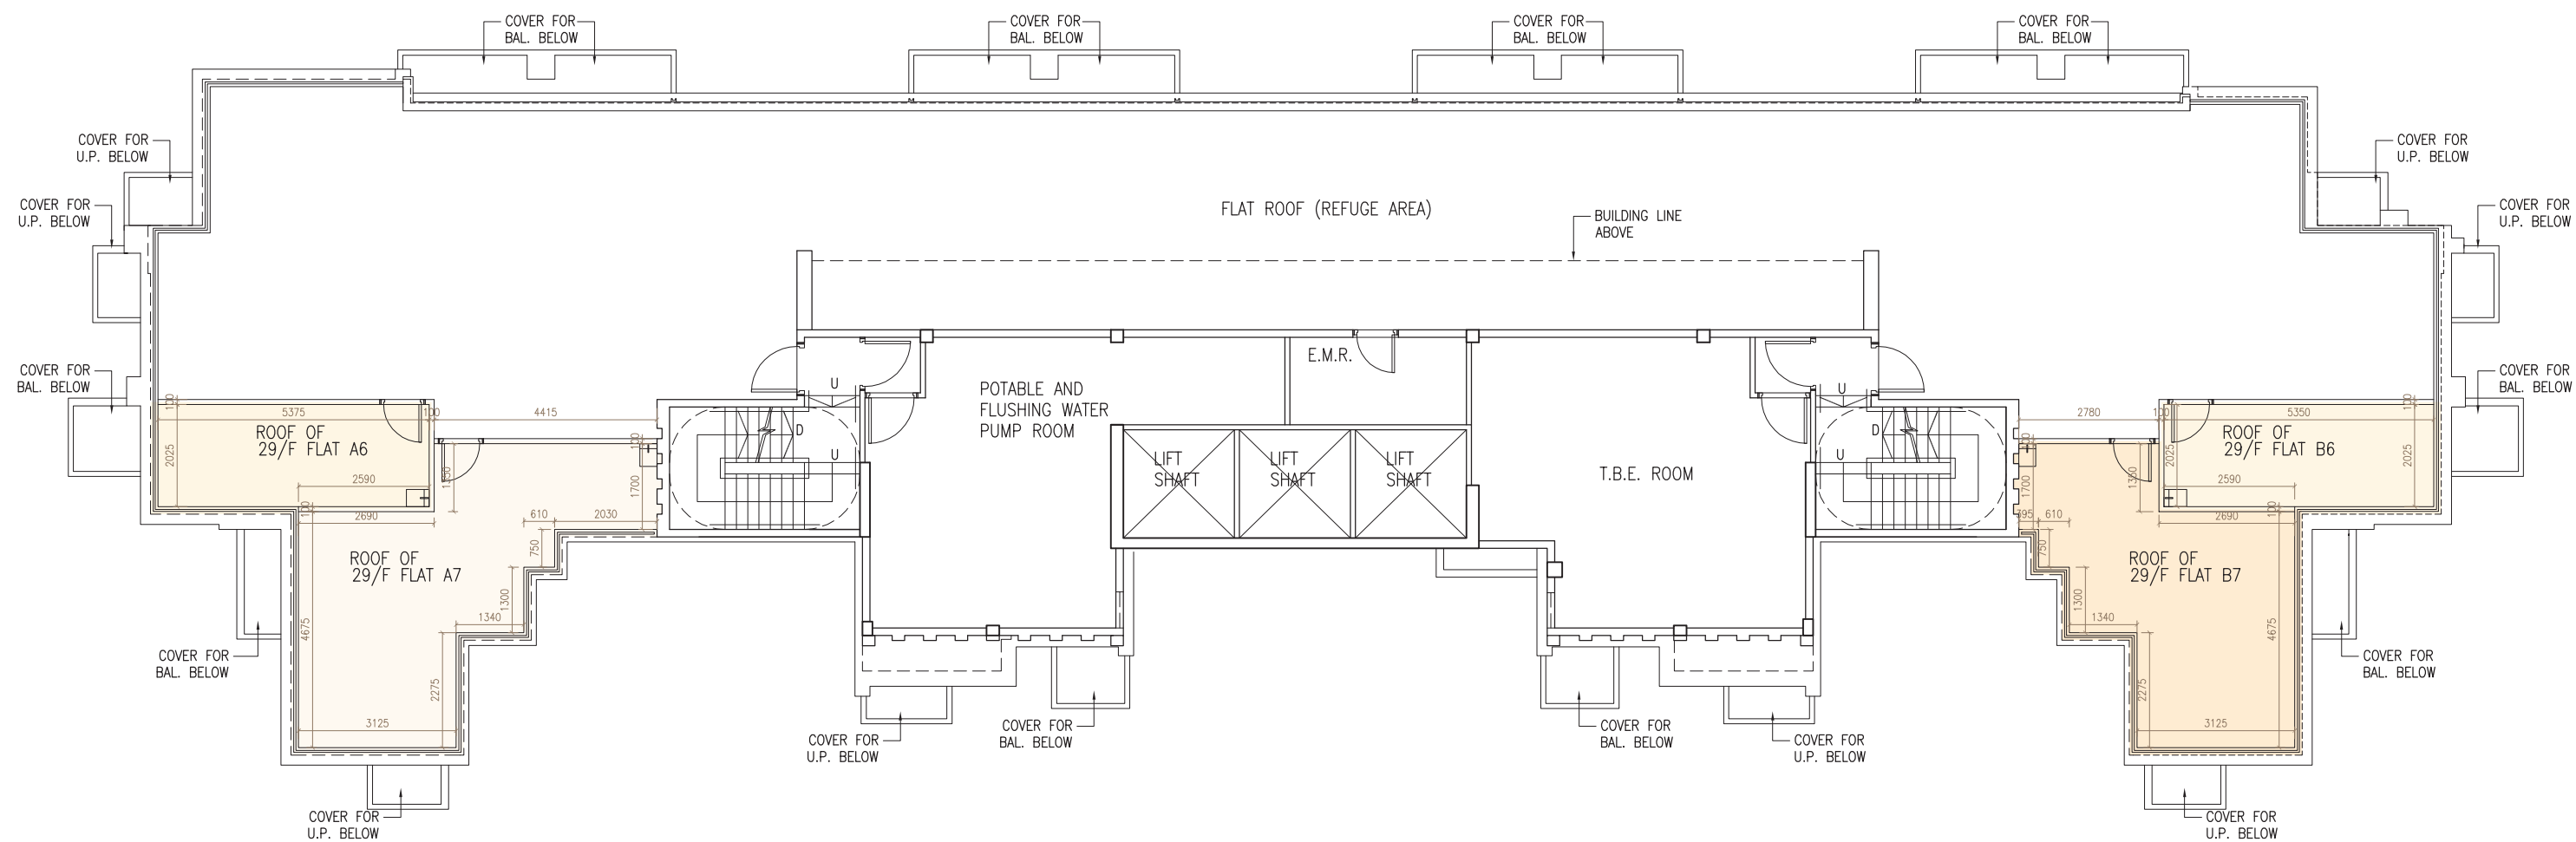

Scale : 0M/米 5M/米
比例 :