


8/F - 12/F, 15/F - 23/F & 25/F
8樓至12樓、15樓至23樓及25樓

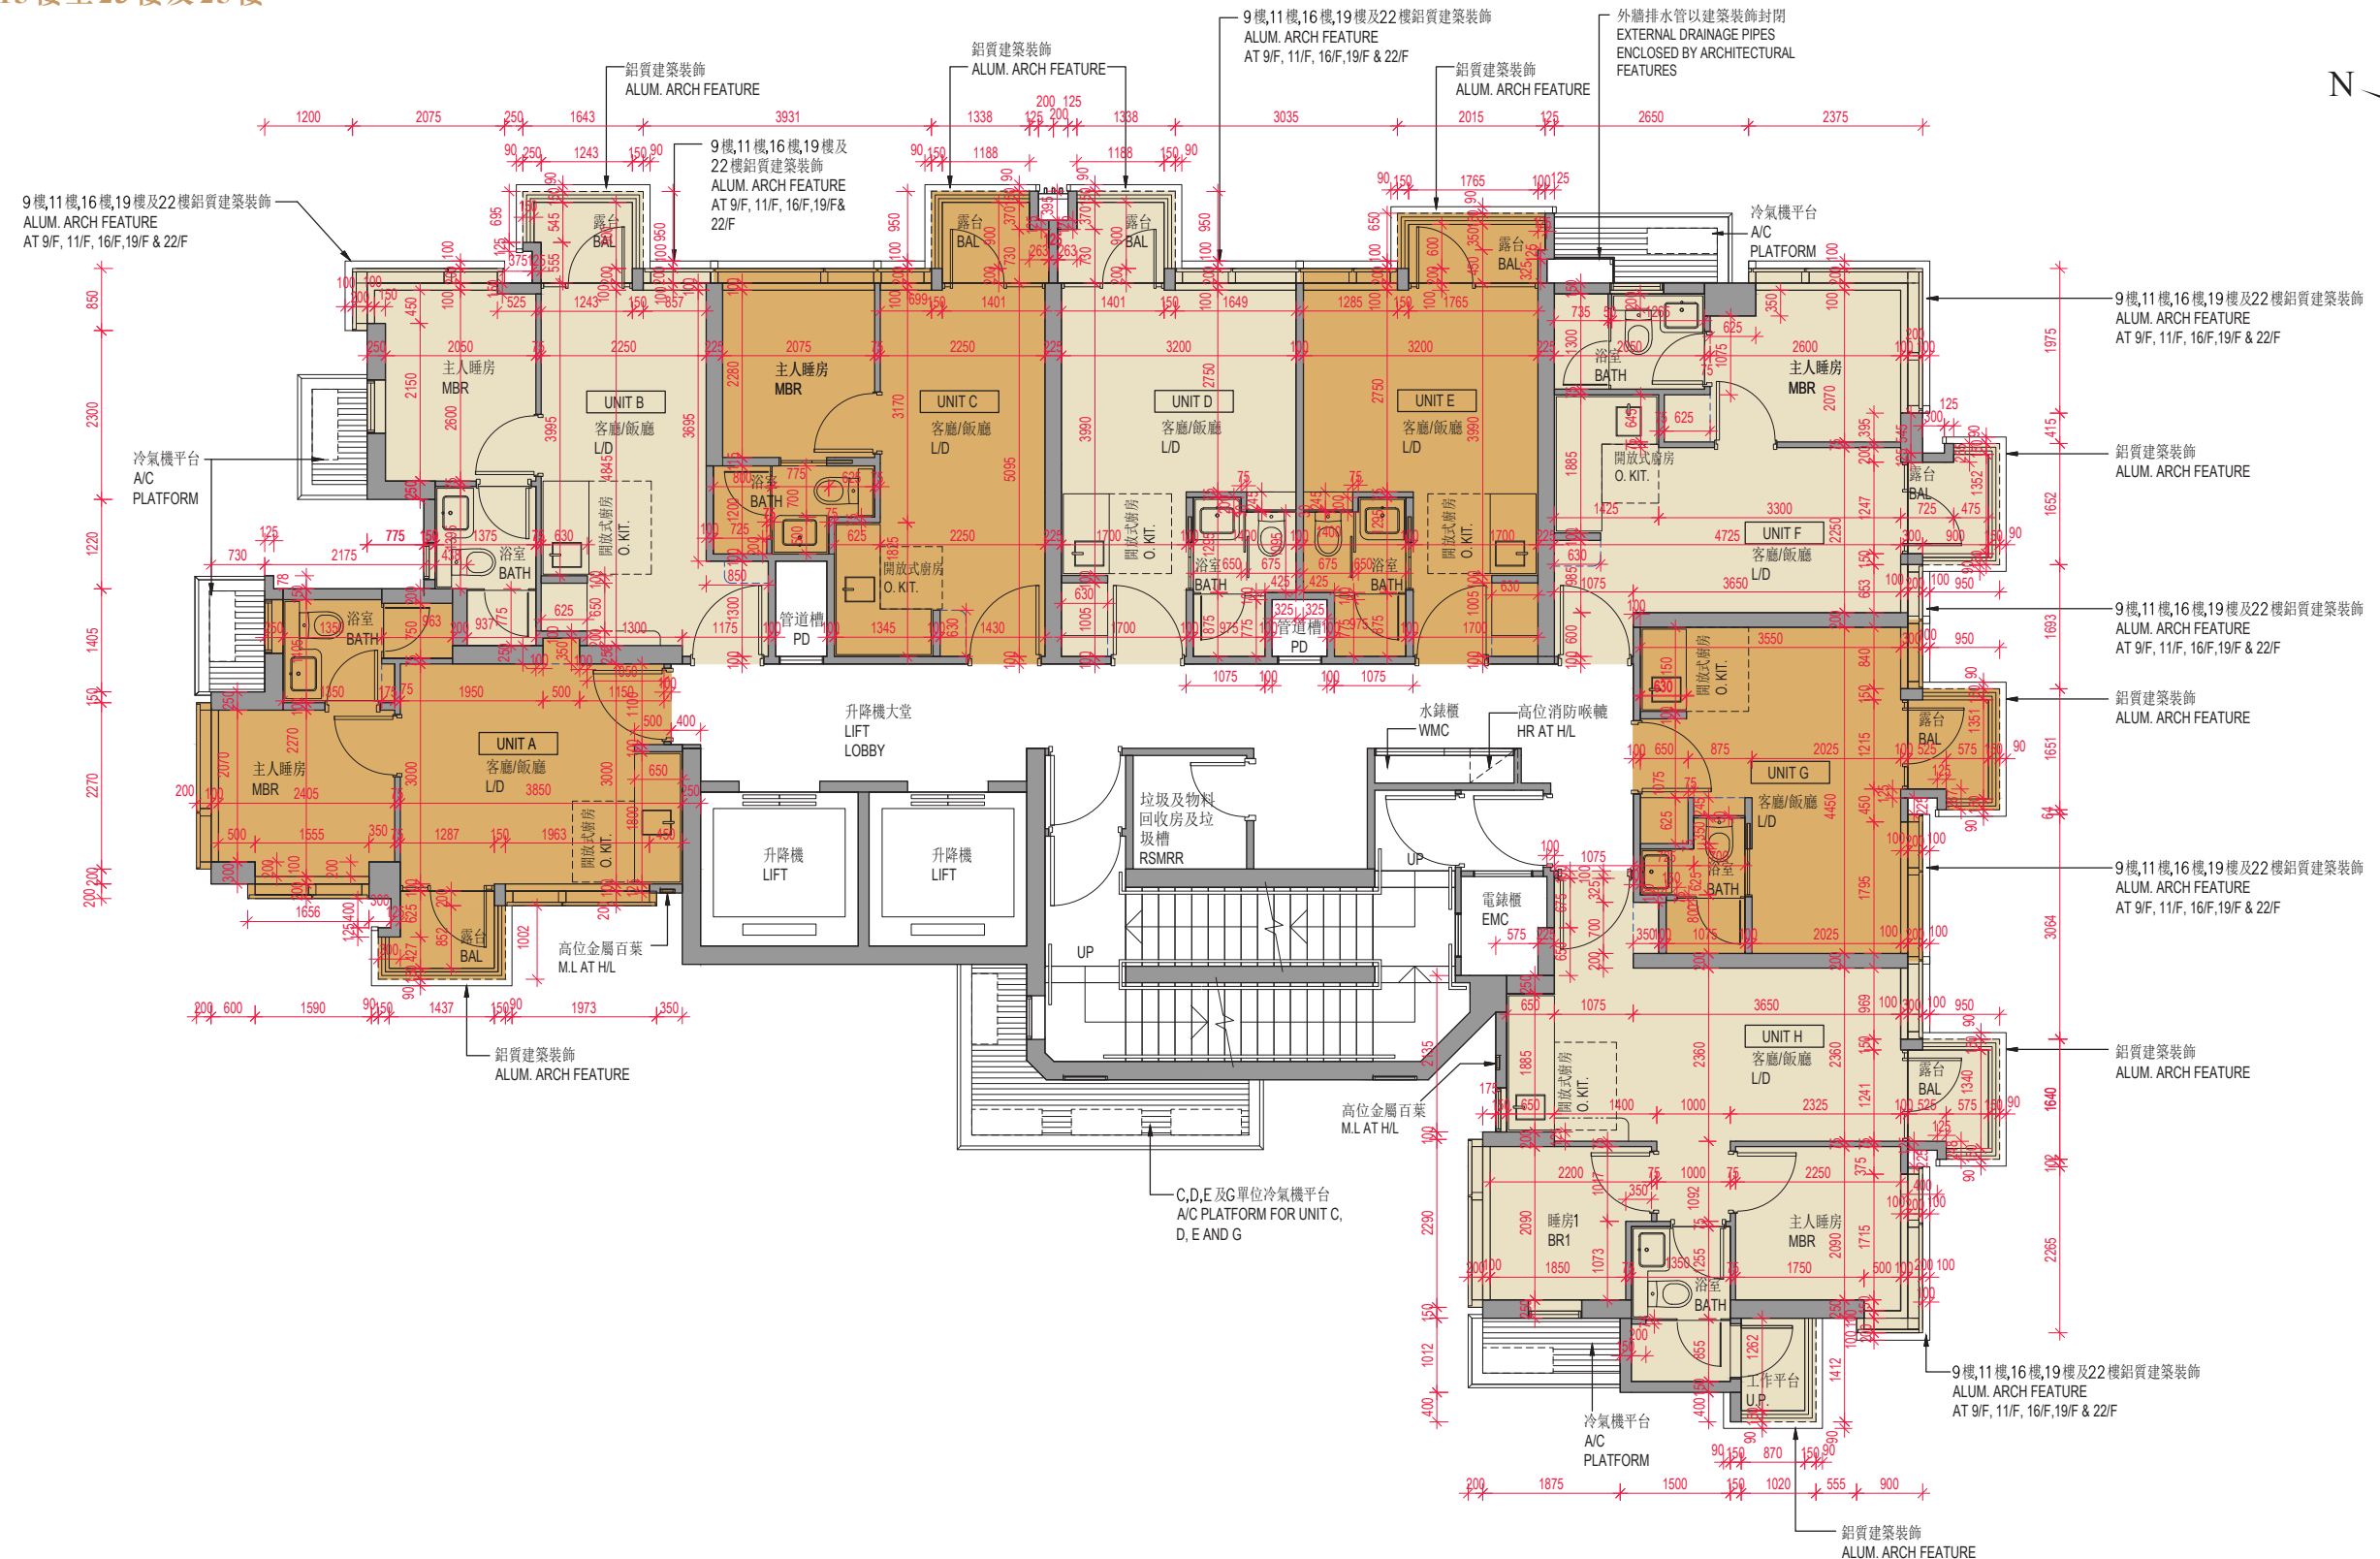

Scale 比例: 0 5 10M/米