


Floor plans of residential properties in the phase 期數的住宅物業的樓面平面圖

Tower 1 (1A & 1B)
8/F-12/F, 15/F-23/F & 25/F-29/F
(13/F, 14/F and 24/F are omitted)

第1座 (1A及1B)
8樓至12樓、15樓至23樓及
25樓至29樓
(不設13樓、14樓及24樓)

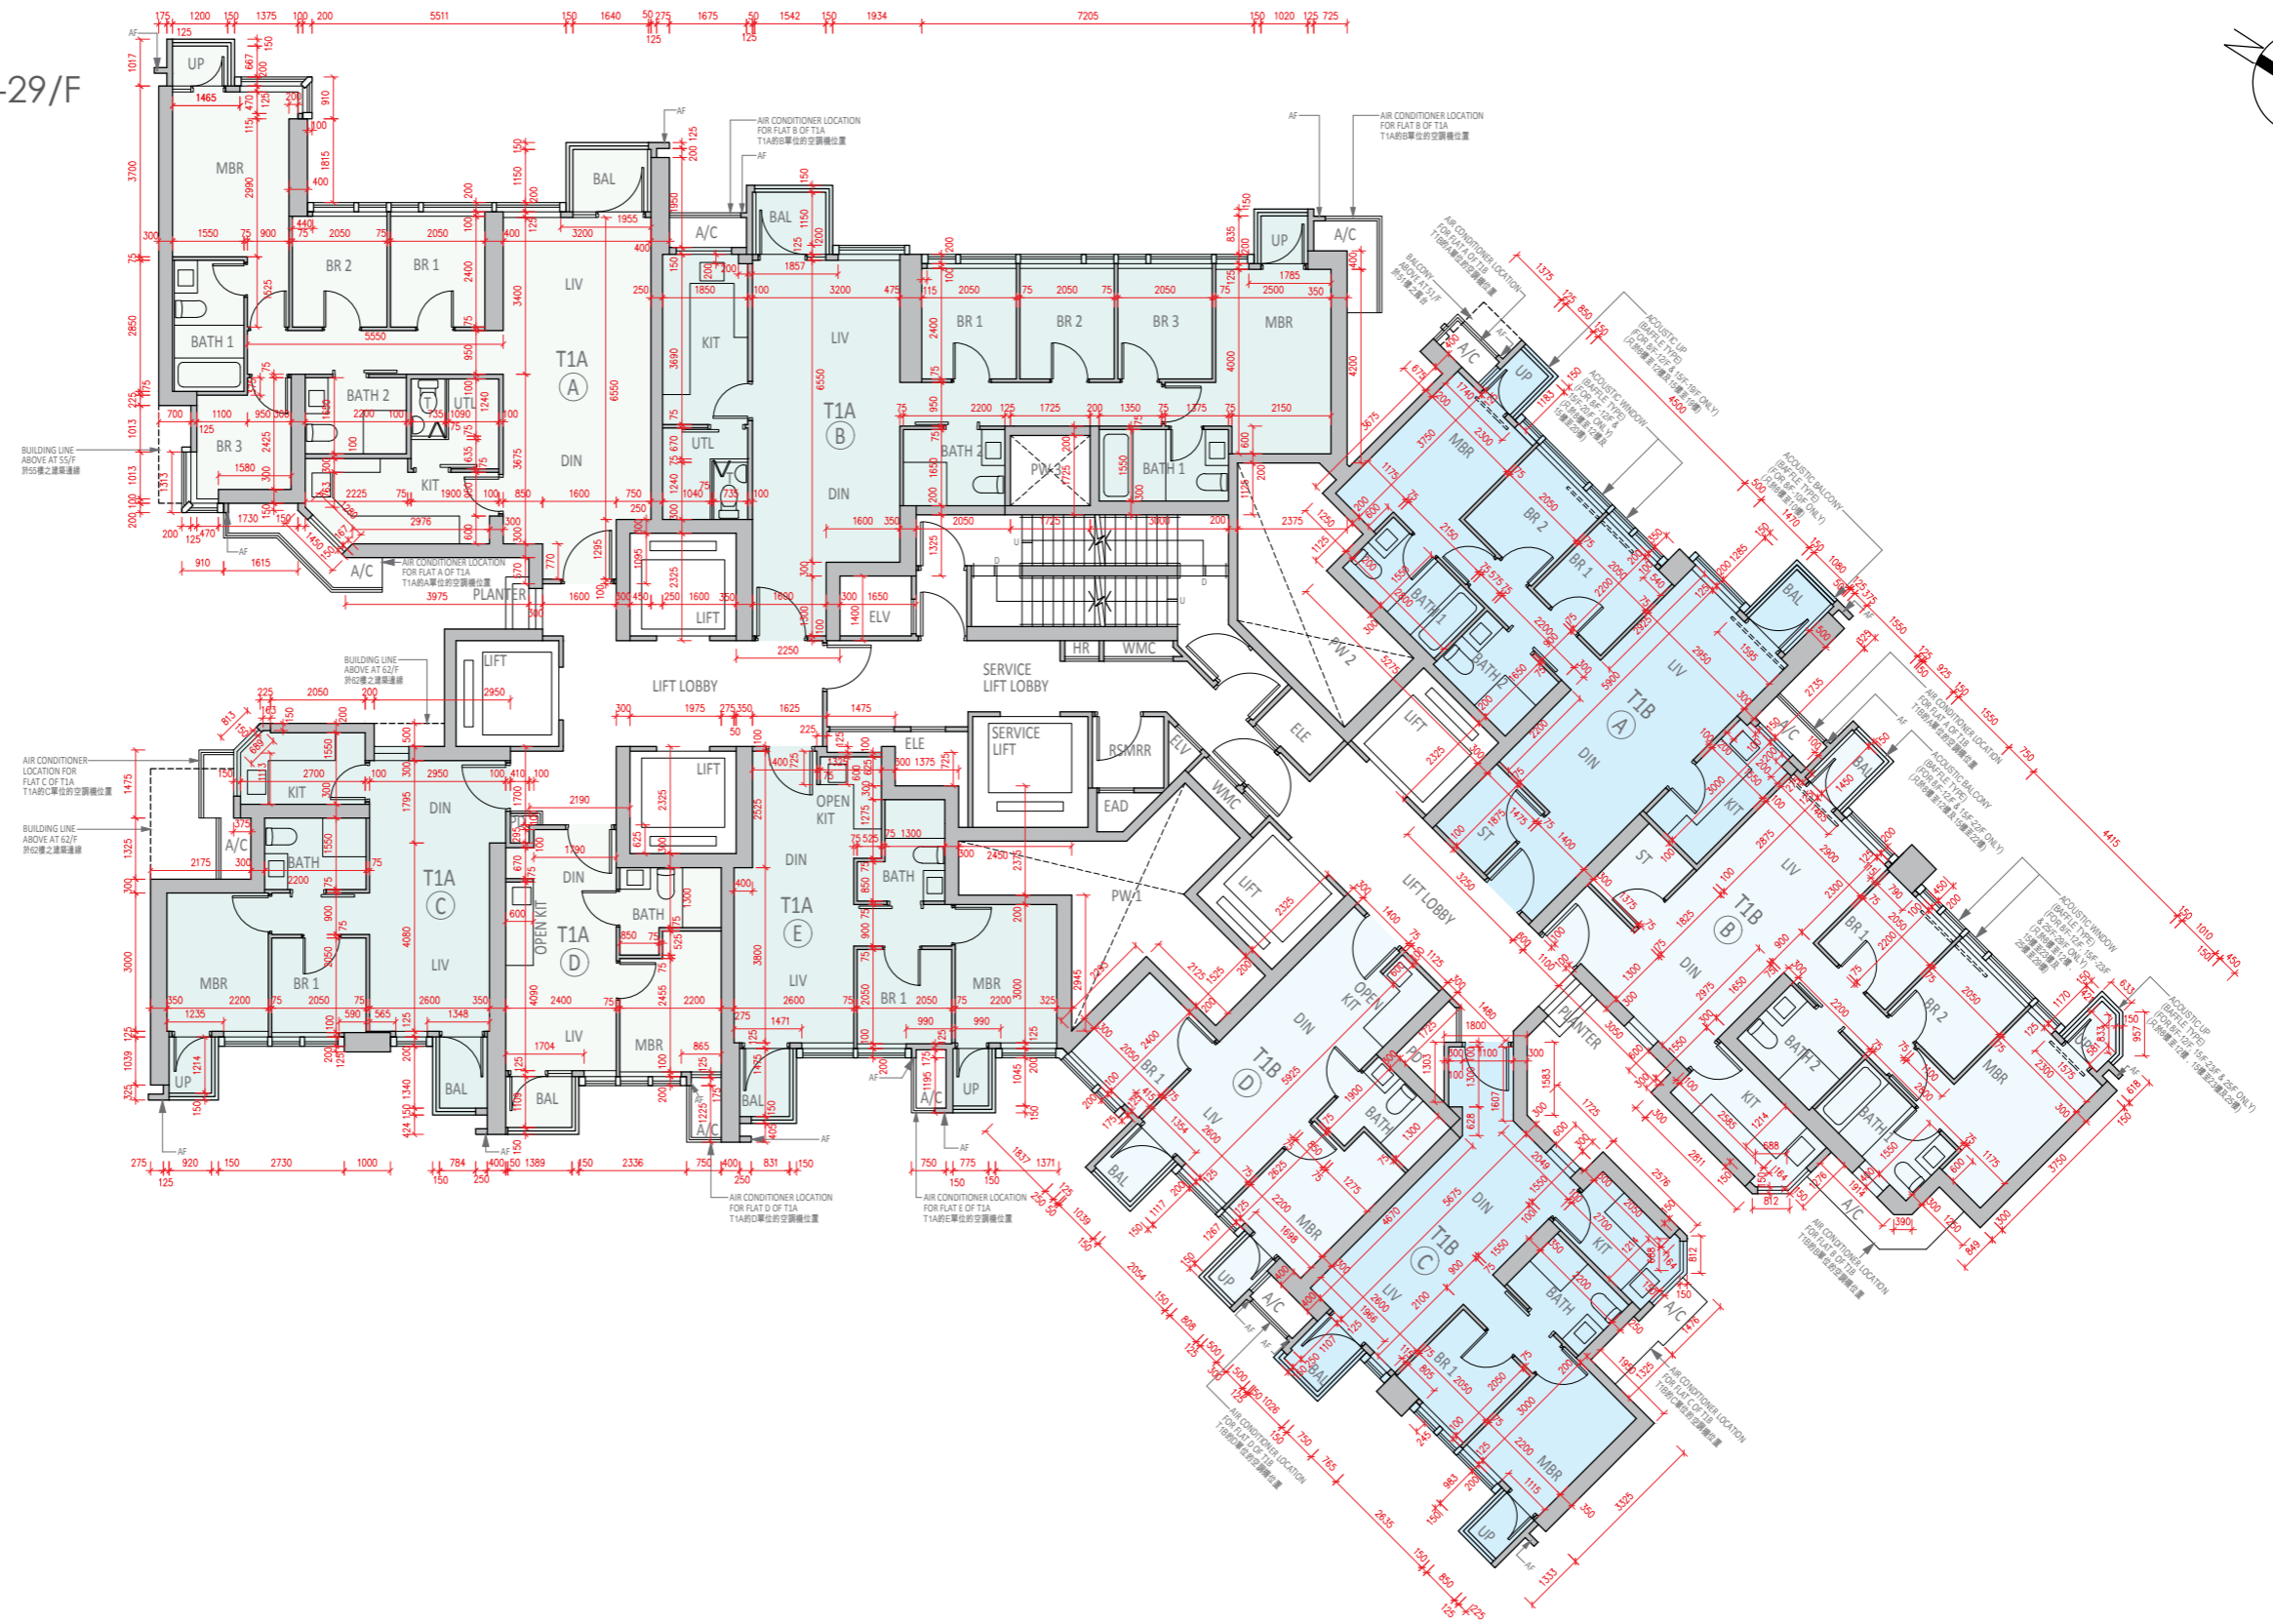

SCALE
比例 0 1 2 3 4 5m(米)