




Phase 2 Tower 3(3A) 29/F Floor Plan 第2期第3座(3A) 29樓樓面平面圖

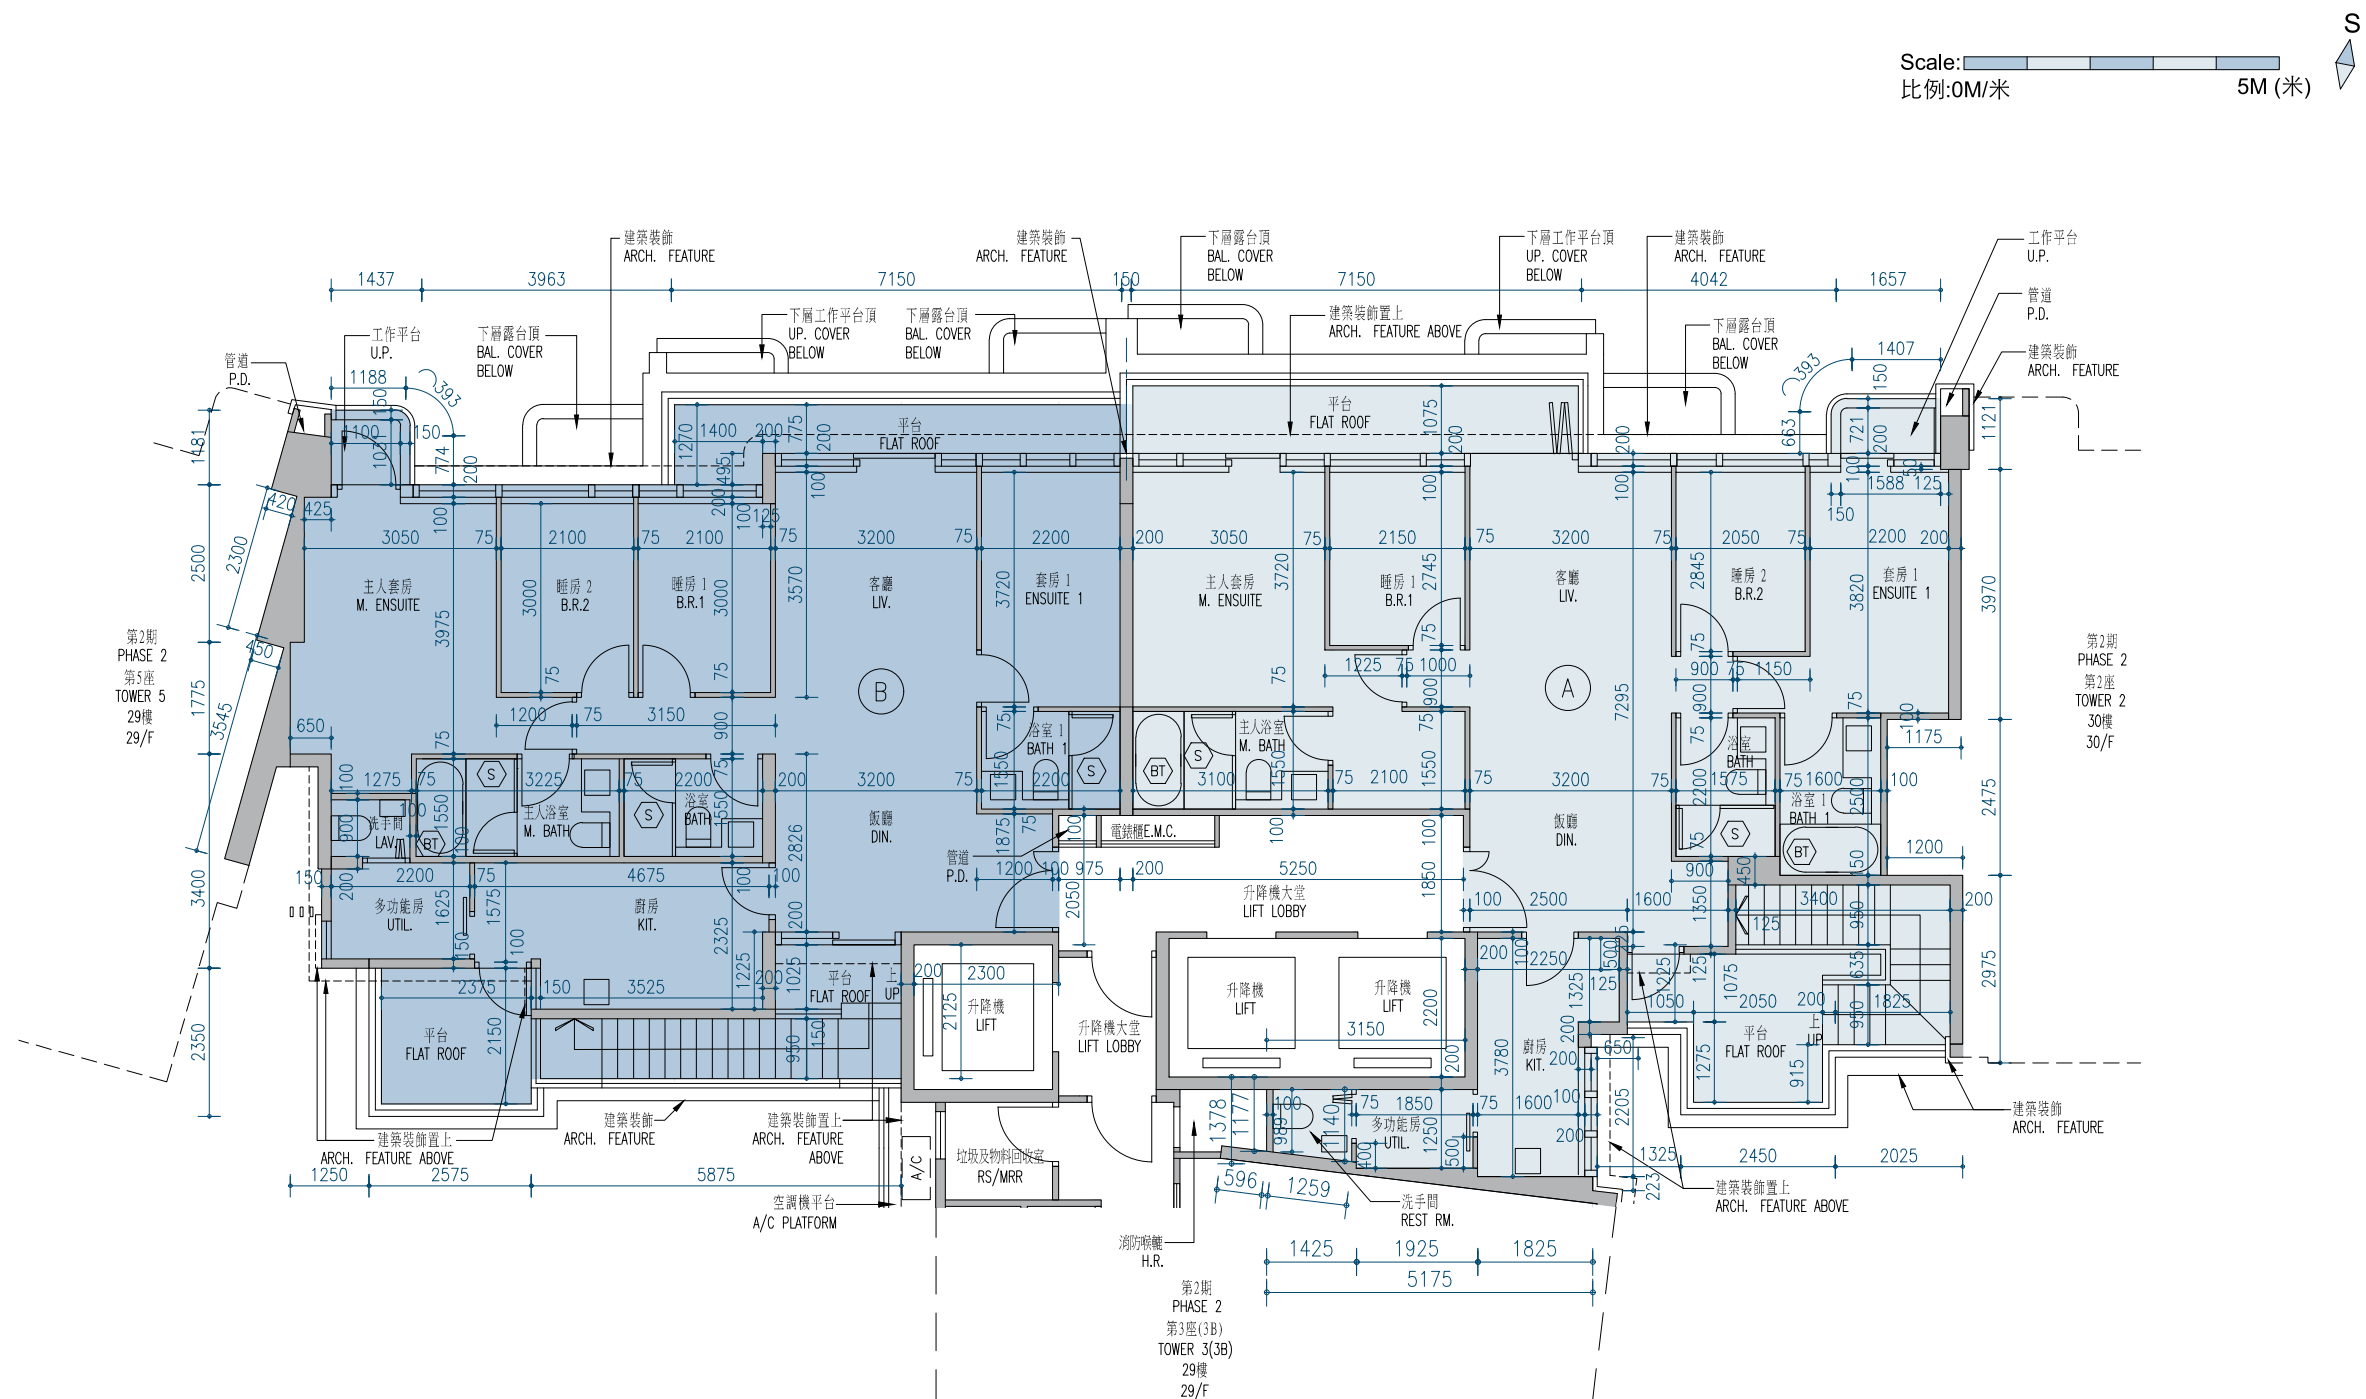

Phase 2 Tower 3(3A) Roof Plan 第2期第3座(3A) 天台平面圖

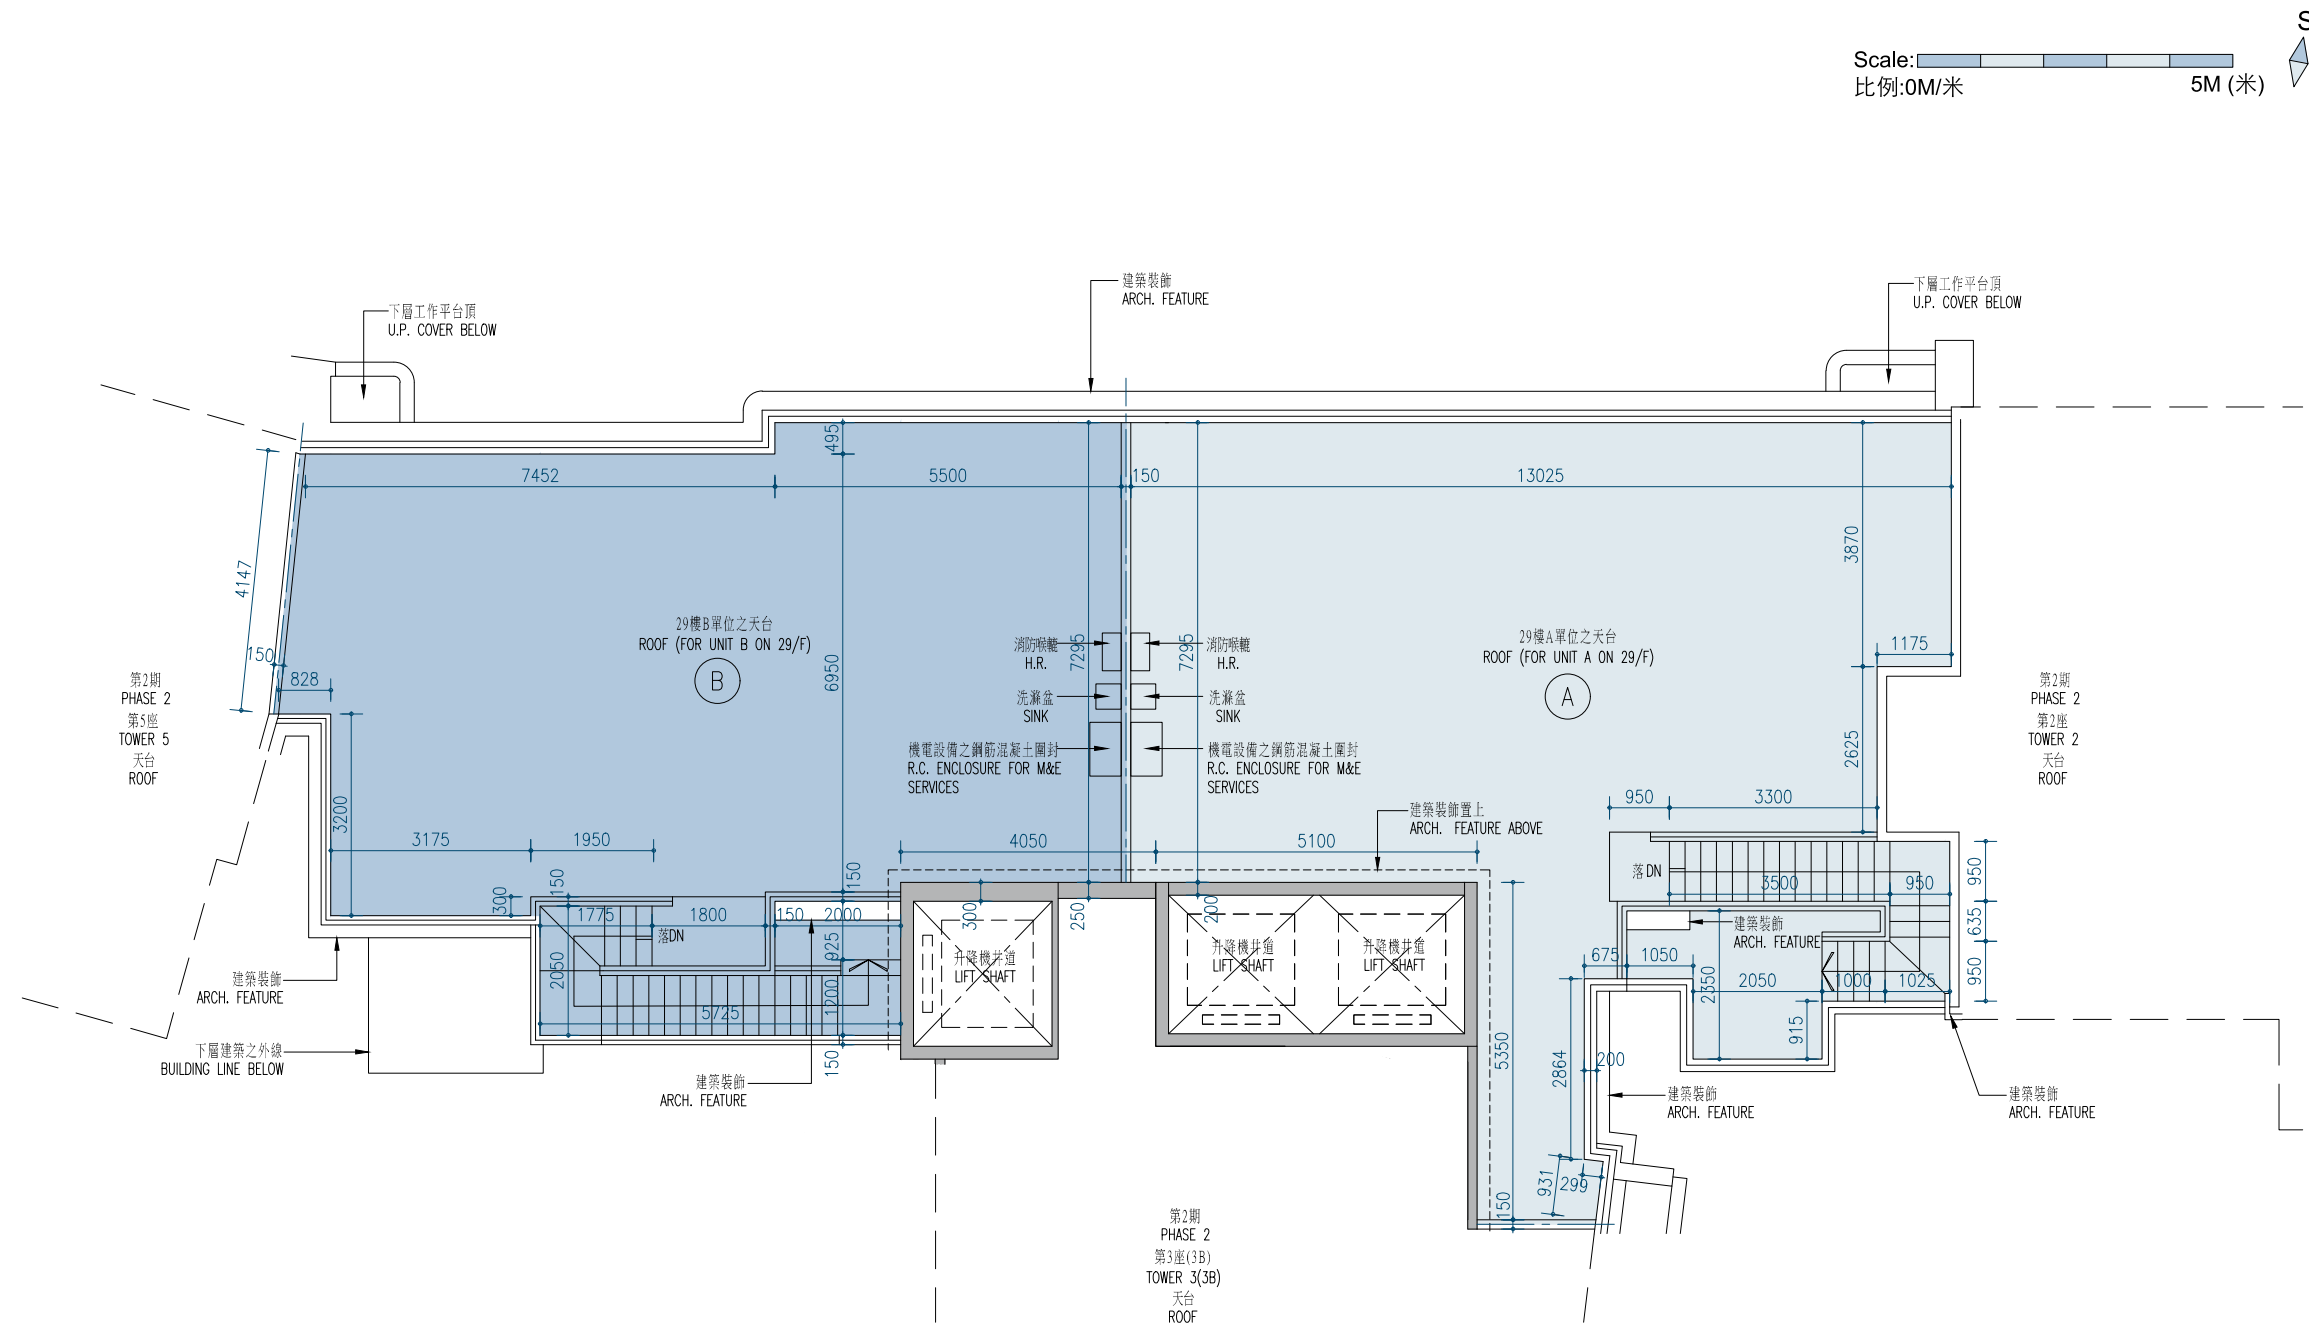

Phase 2 Tower 3(3B) 29/F Floor Plan 第2期第3座(3B) 29樓樓面平面圖

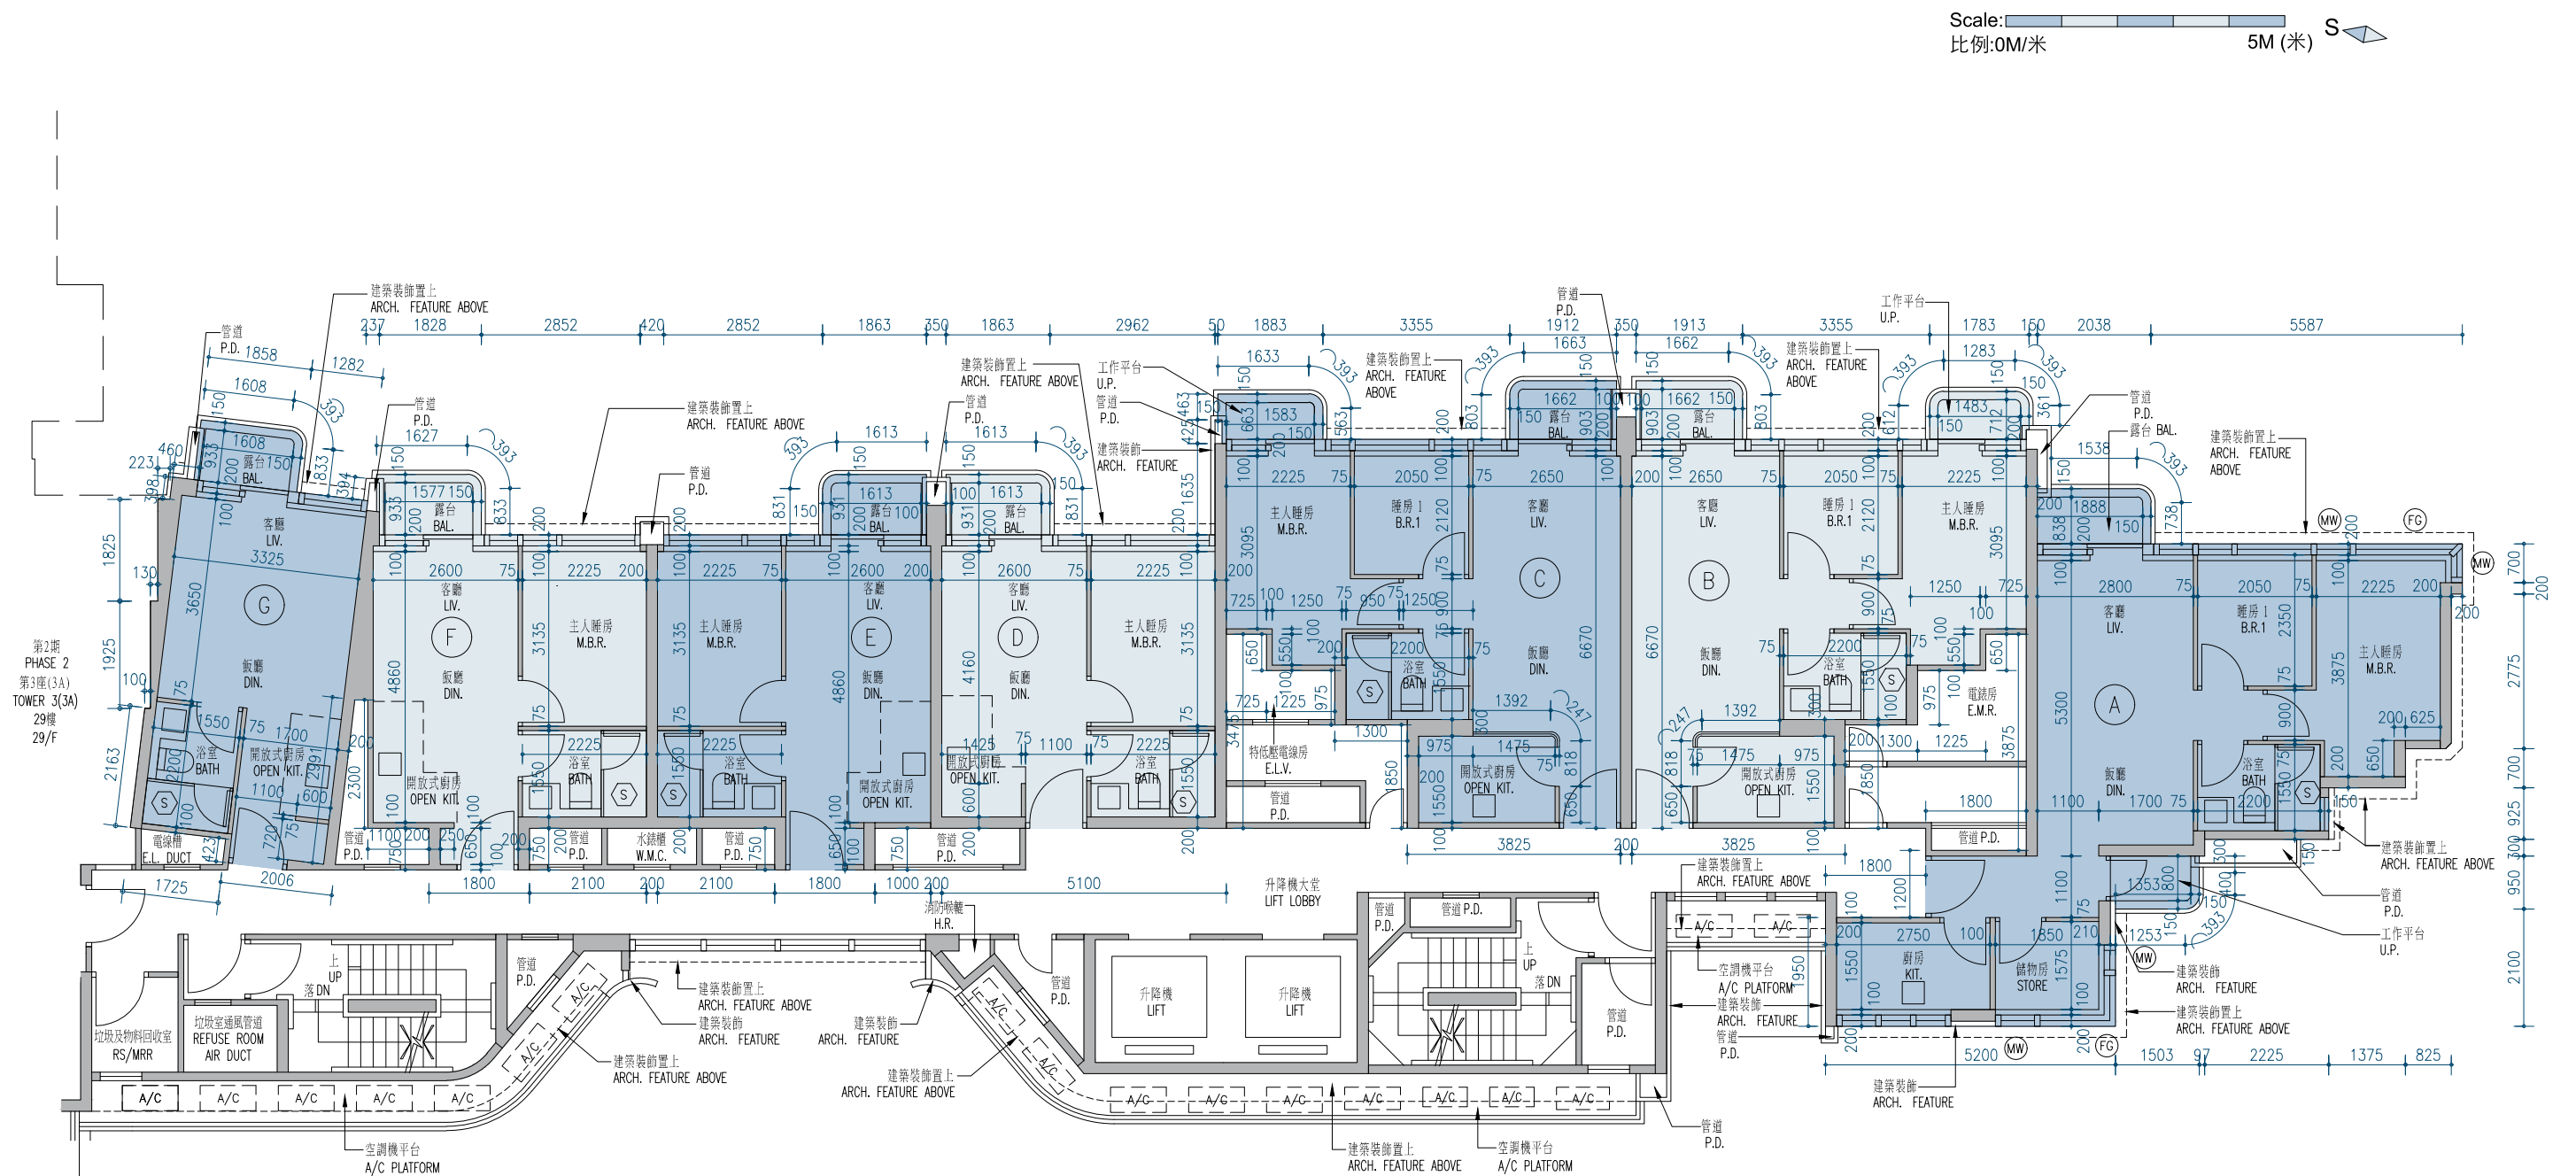

Phase 2 Tower 3(3B) Roof Plan 第2期第3座(3B) 天台平面圖

