



11 FLOOR PLANS OF RESIDENTIAL PROPERTIES IN THE PHASE 2 期數的住宅物業的樓面平面圖

Phase 2 Tower 2 2/F-3/F, 5/F-12/F, 15/F-23/F, 25/F-29/F Floor Plan 第2期第2座 2樓至3樓、5樓至12樓、15樓至23樓、25樓至29樓樓面平面圖

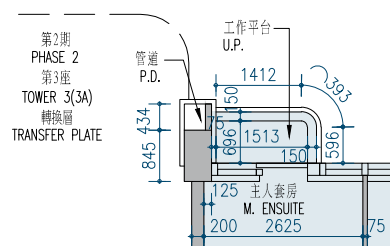


2/F Unit C Part Plan
2樓C單位之部分平面圖

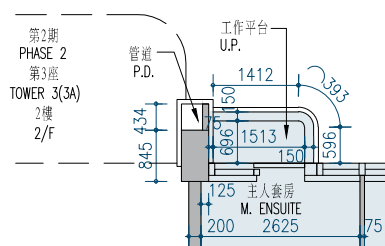

3/F Unit C Part Plan
3樓C單位之部分平面圖

Scale: 比例: 0M/米 5M (米)

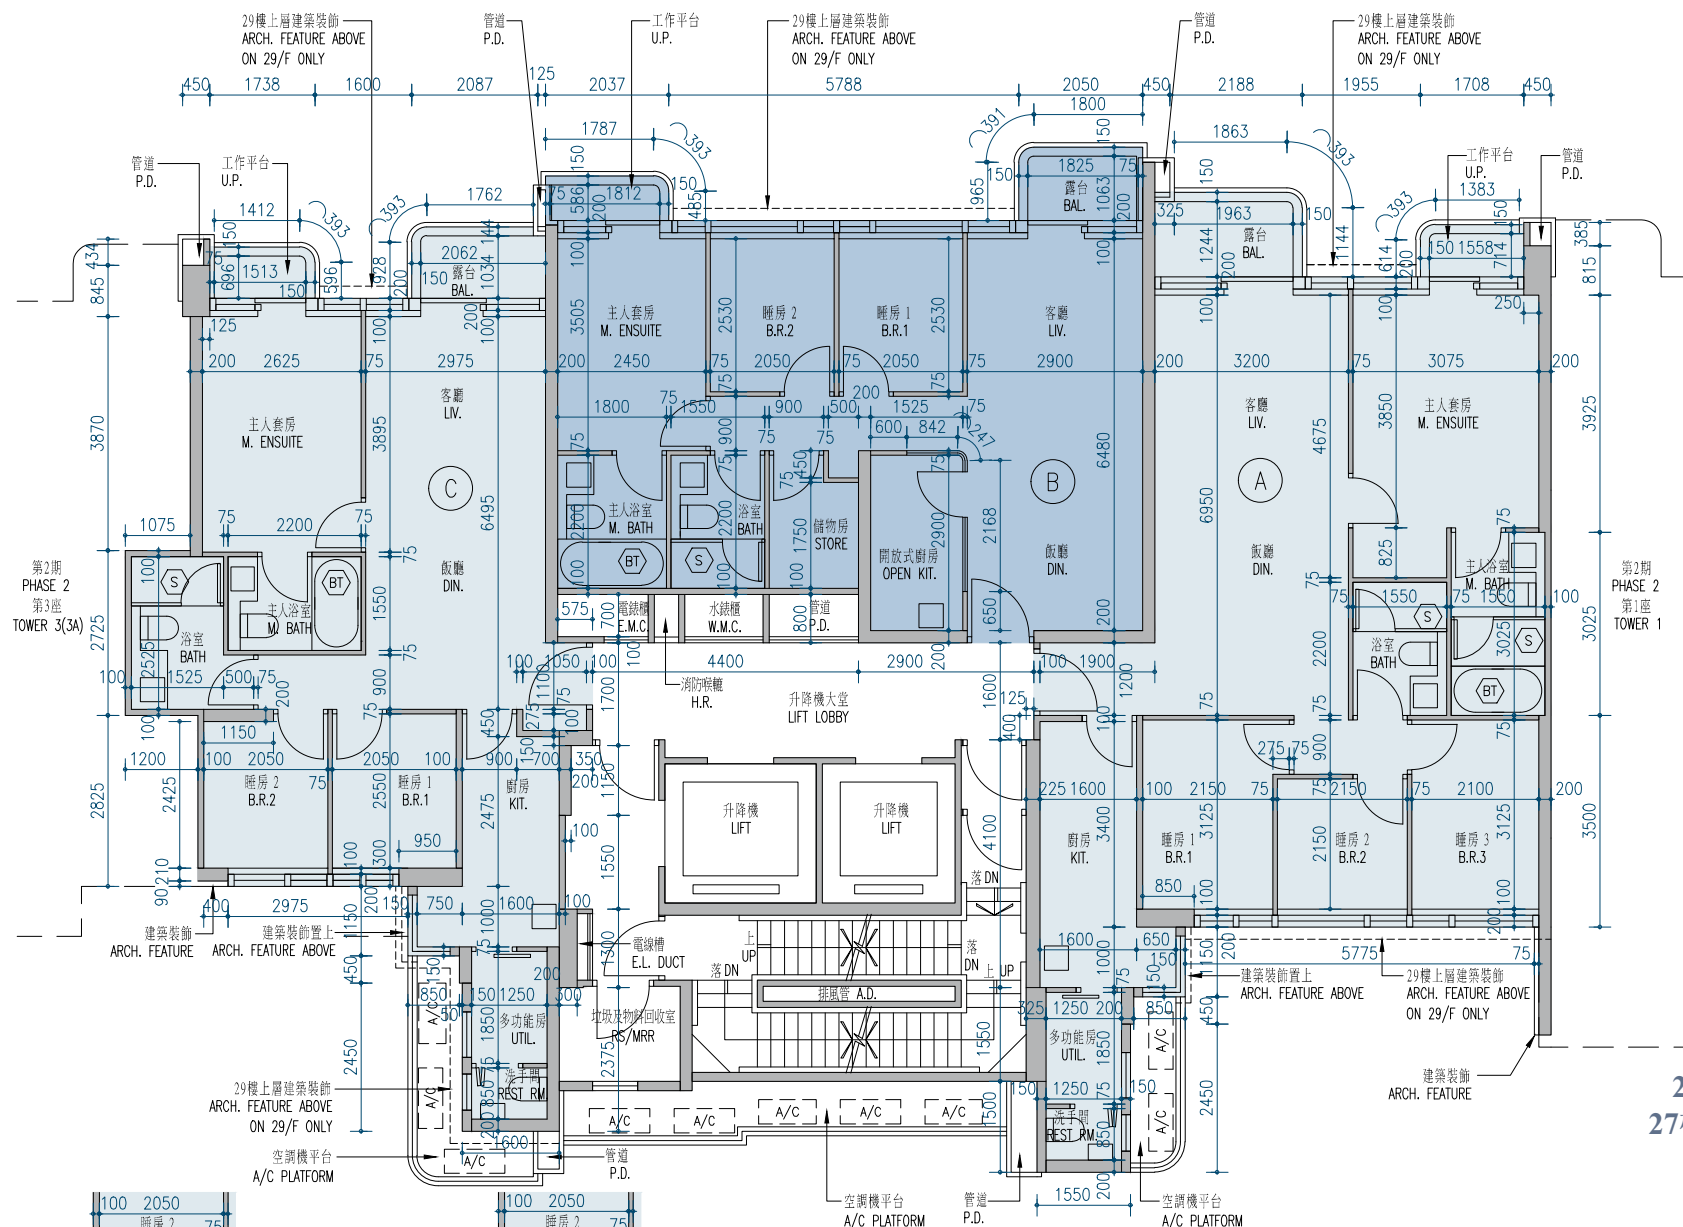

27/F Unit A Part Plan
27樓A單位之部分平面圖

28/F Unit A Part Plan
28樓A單位之部分平面圖

29/F Unit A Part Plan
29樓A單位之部分平面圖