


FLOOR PLANS OF PARKING SPACES IN THE DEVELOPMENT

發展項目中的停車位的樓面平面圖

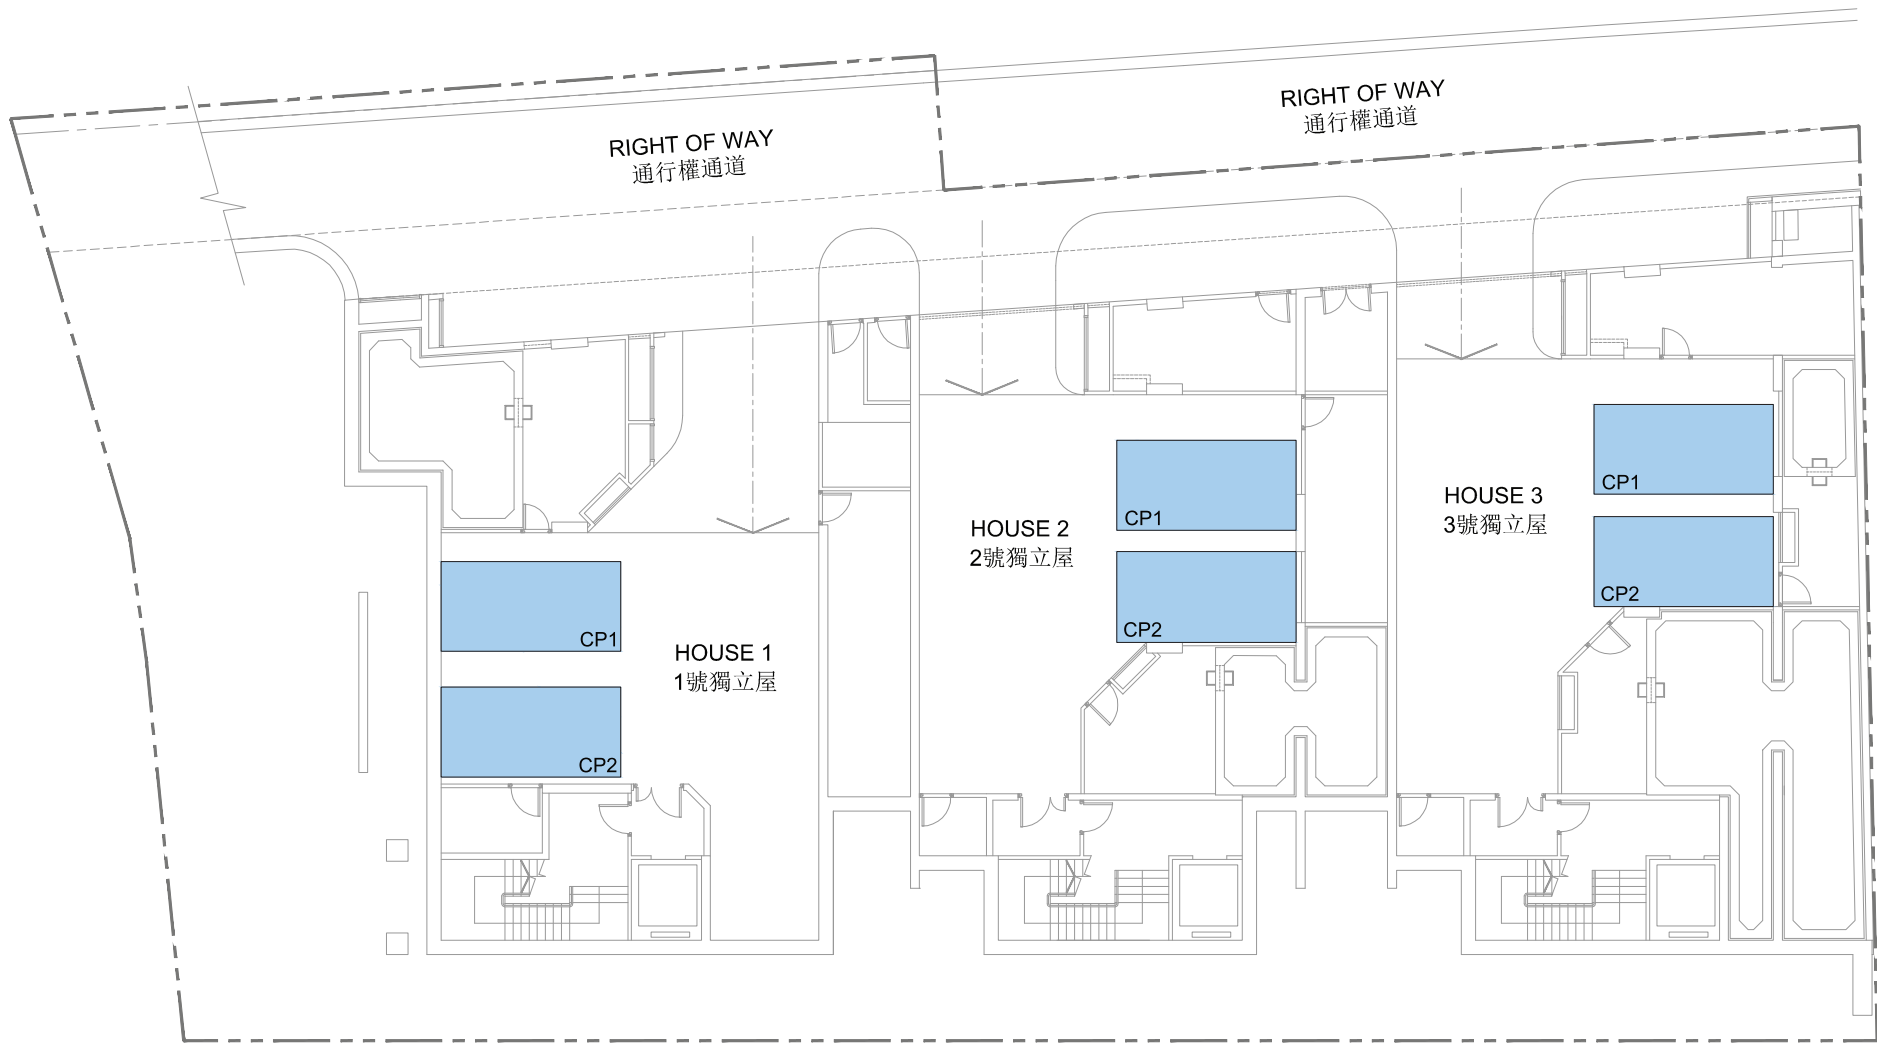

LOWER GROUND FLOOR PLAN
低層地下平面圖

Location, Number, Dimensions and Area of Parking Spaces
停車位的位置、數目、尺寸及面積

House Number 屋號	Location 位置	Number of Parking Spaces 停車位數目	Dimensions (Length x Width) (m.) 尺寸(長 x 闊) (米)	Area of Each Parking Space (sq.m.) 每個停車位面積 (平方米)
HOUSE 1 1號獨立屋	LG/F 低層地下	2	5.0 x 2.5	12.5
HOUSE 2 2號獨立屋	LG/F 低層地下	2	5.0 x 2.5	12.5
HOUSE 3 3號獨立屋	LG/F 低層地下	2	5.0 x 2.5	12.5

LEGEND 圖例

- BOUNDARY OF THE DEVELOPMENT
發展項目的界線
- PARKING SPACE
停車位



0 20 METRES(米)
SCALE 比例