


11 FLOOR PLANS OF RESIDENTIAL PROPERTIES IN THE PHASE

期數的住宅物業的樓面平面圖

TOWER 1 1/F FLOOR PLAN

第1座 1樓 樓面平面圖


Scale:  5M/米
比例：0M/米 5M/米

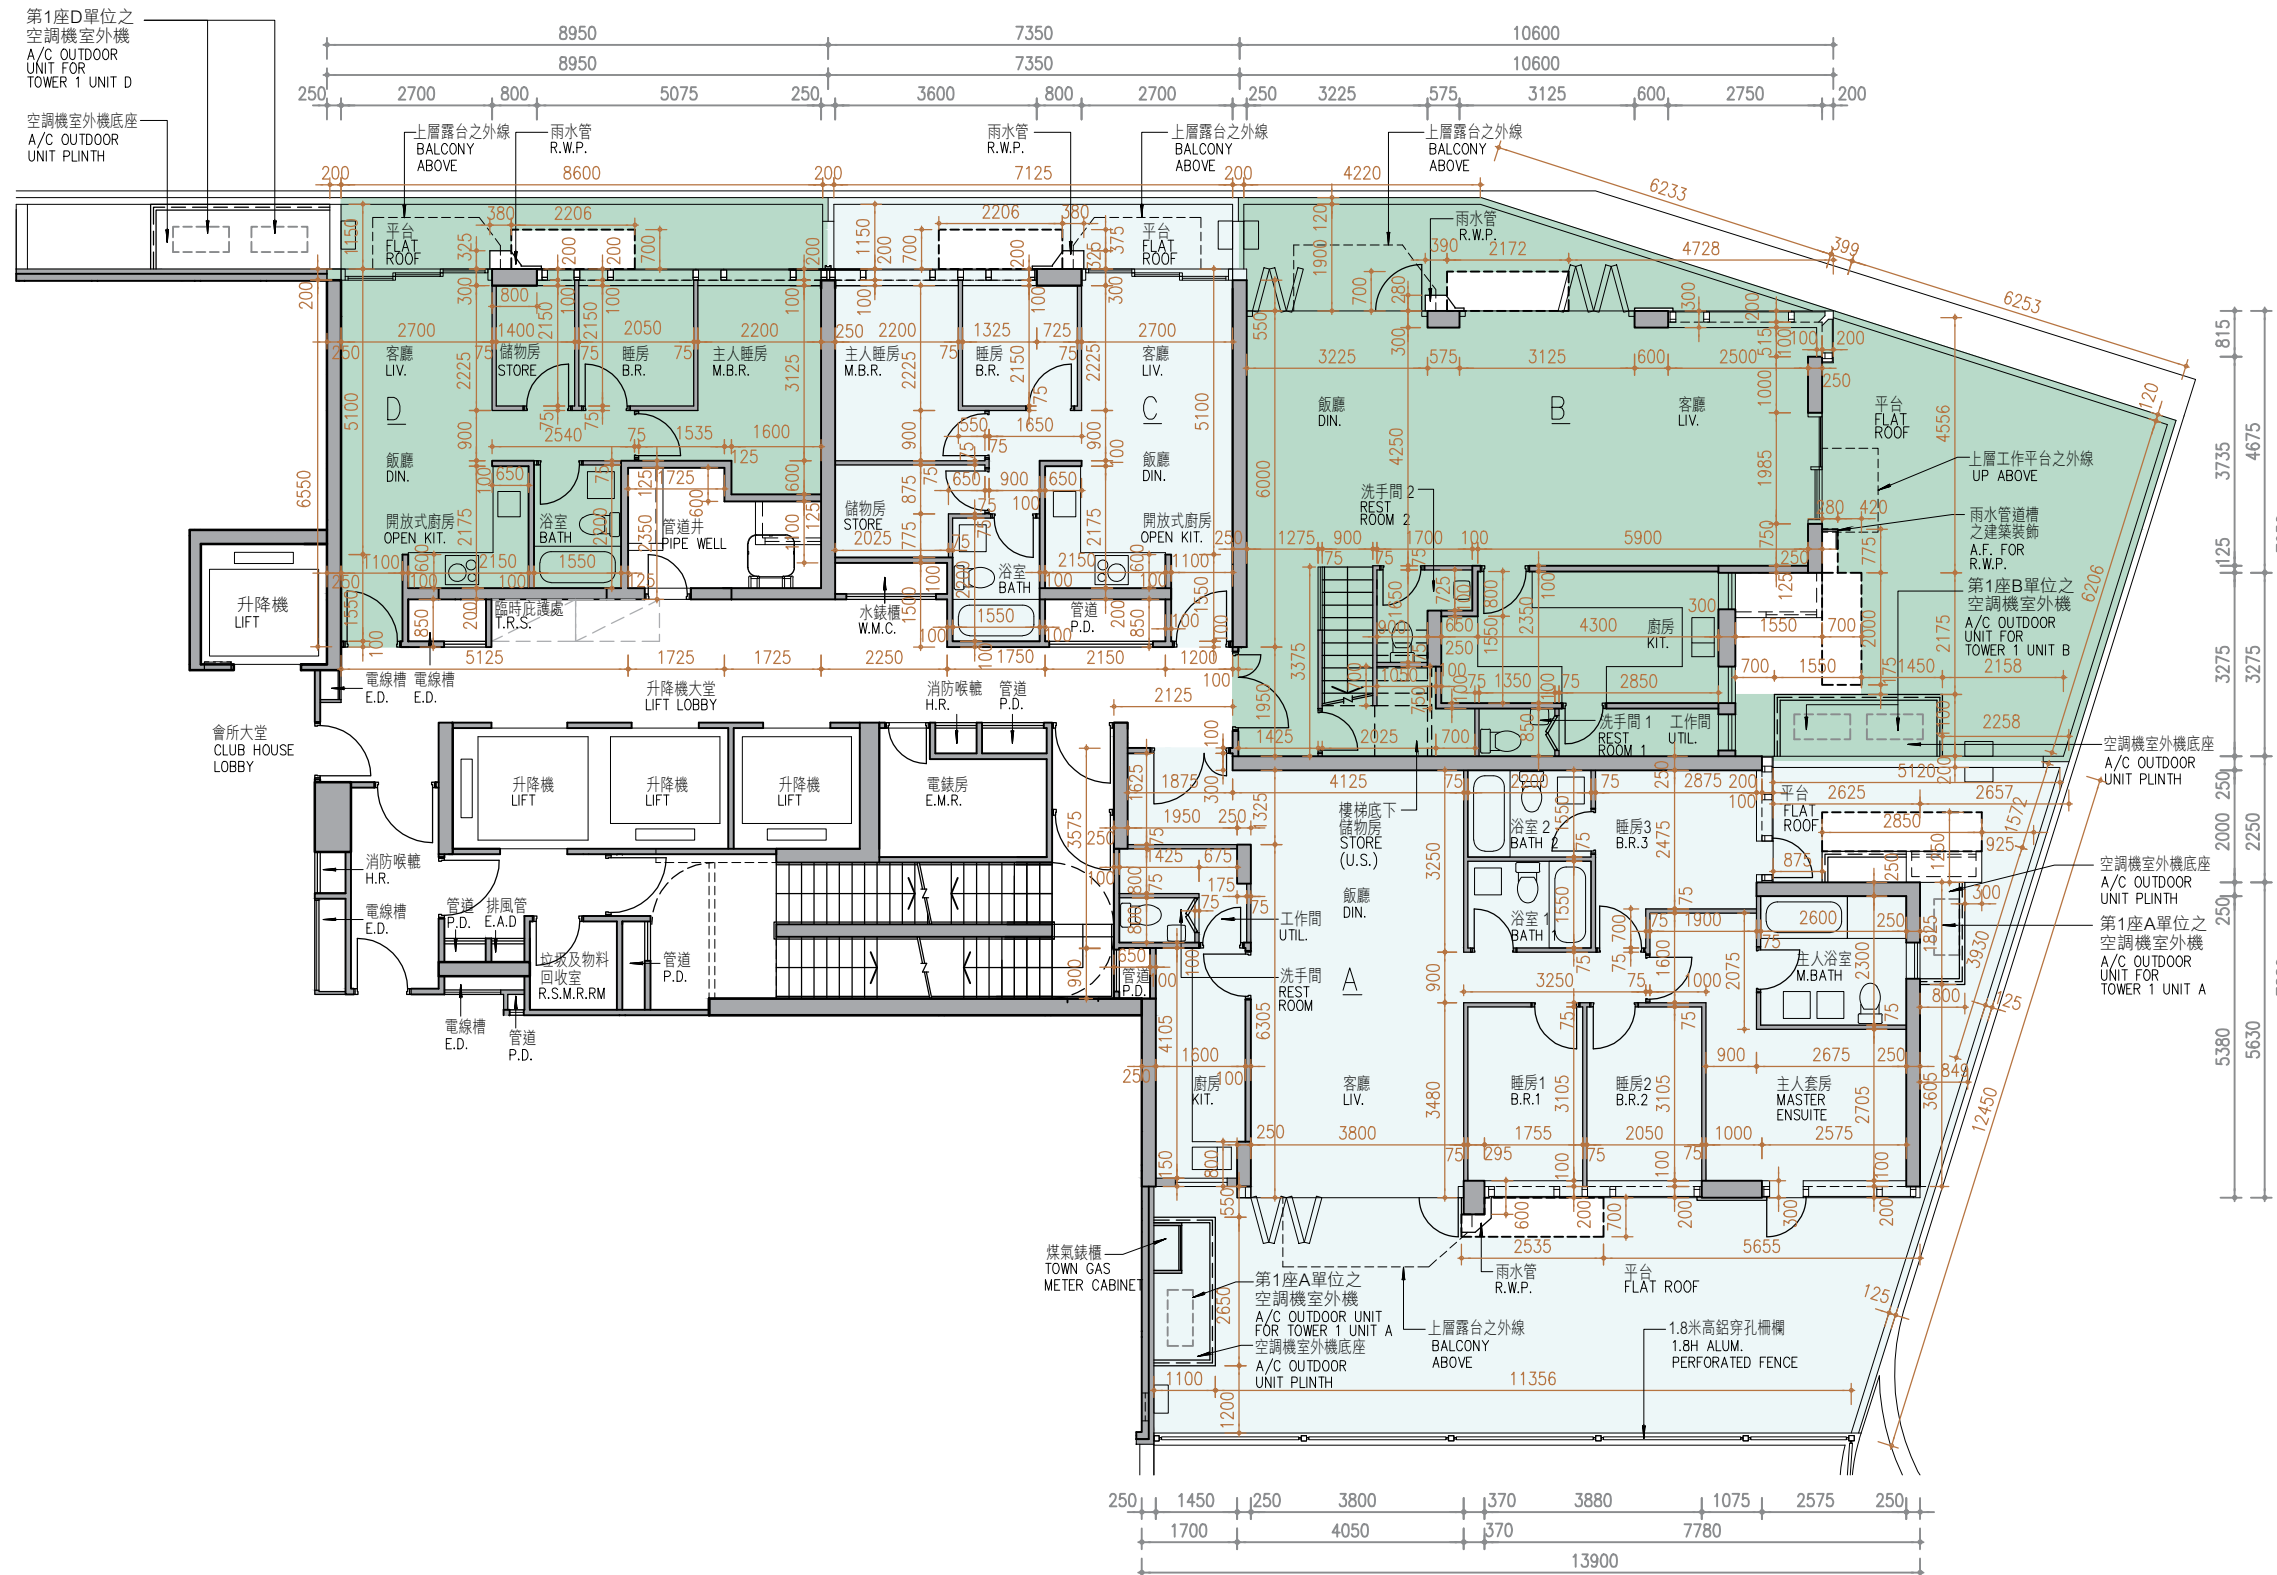

11

第1座

2樓 樓面平面圖

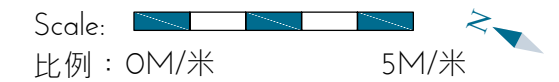

兩部空調機室外機將會以雙層系統形式安裝