


11

Tower 2A
第2A座

3/F, 5/F-12/F, 15/F-23/F, 25/F-33/F & 35/F-37/F
3樓、5樓至12樓、15樓至23樓、25樓至33樓及35樓至37樓

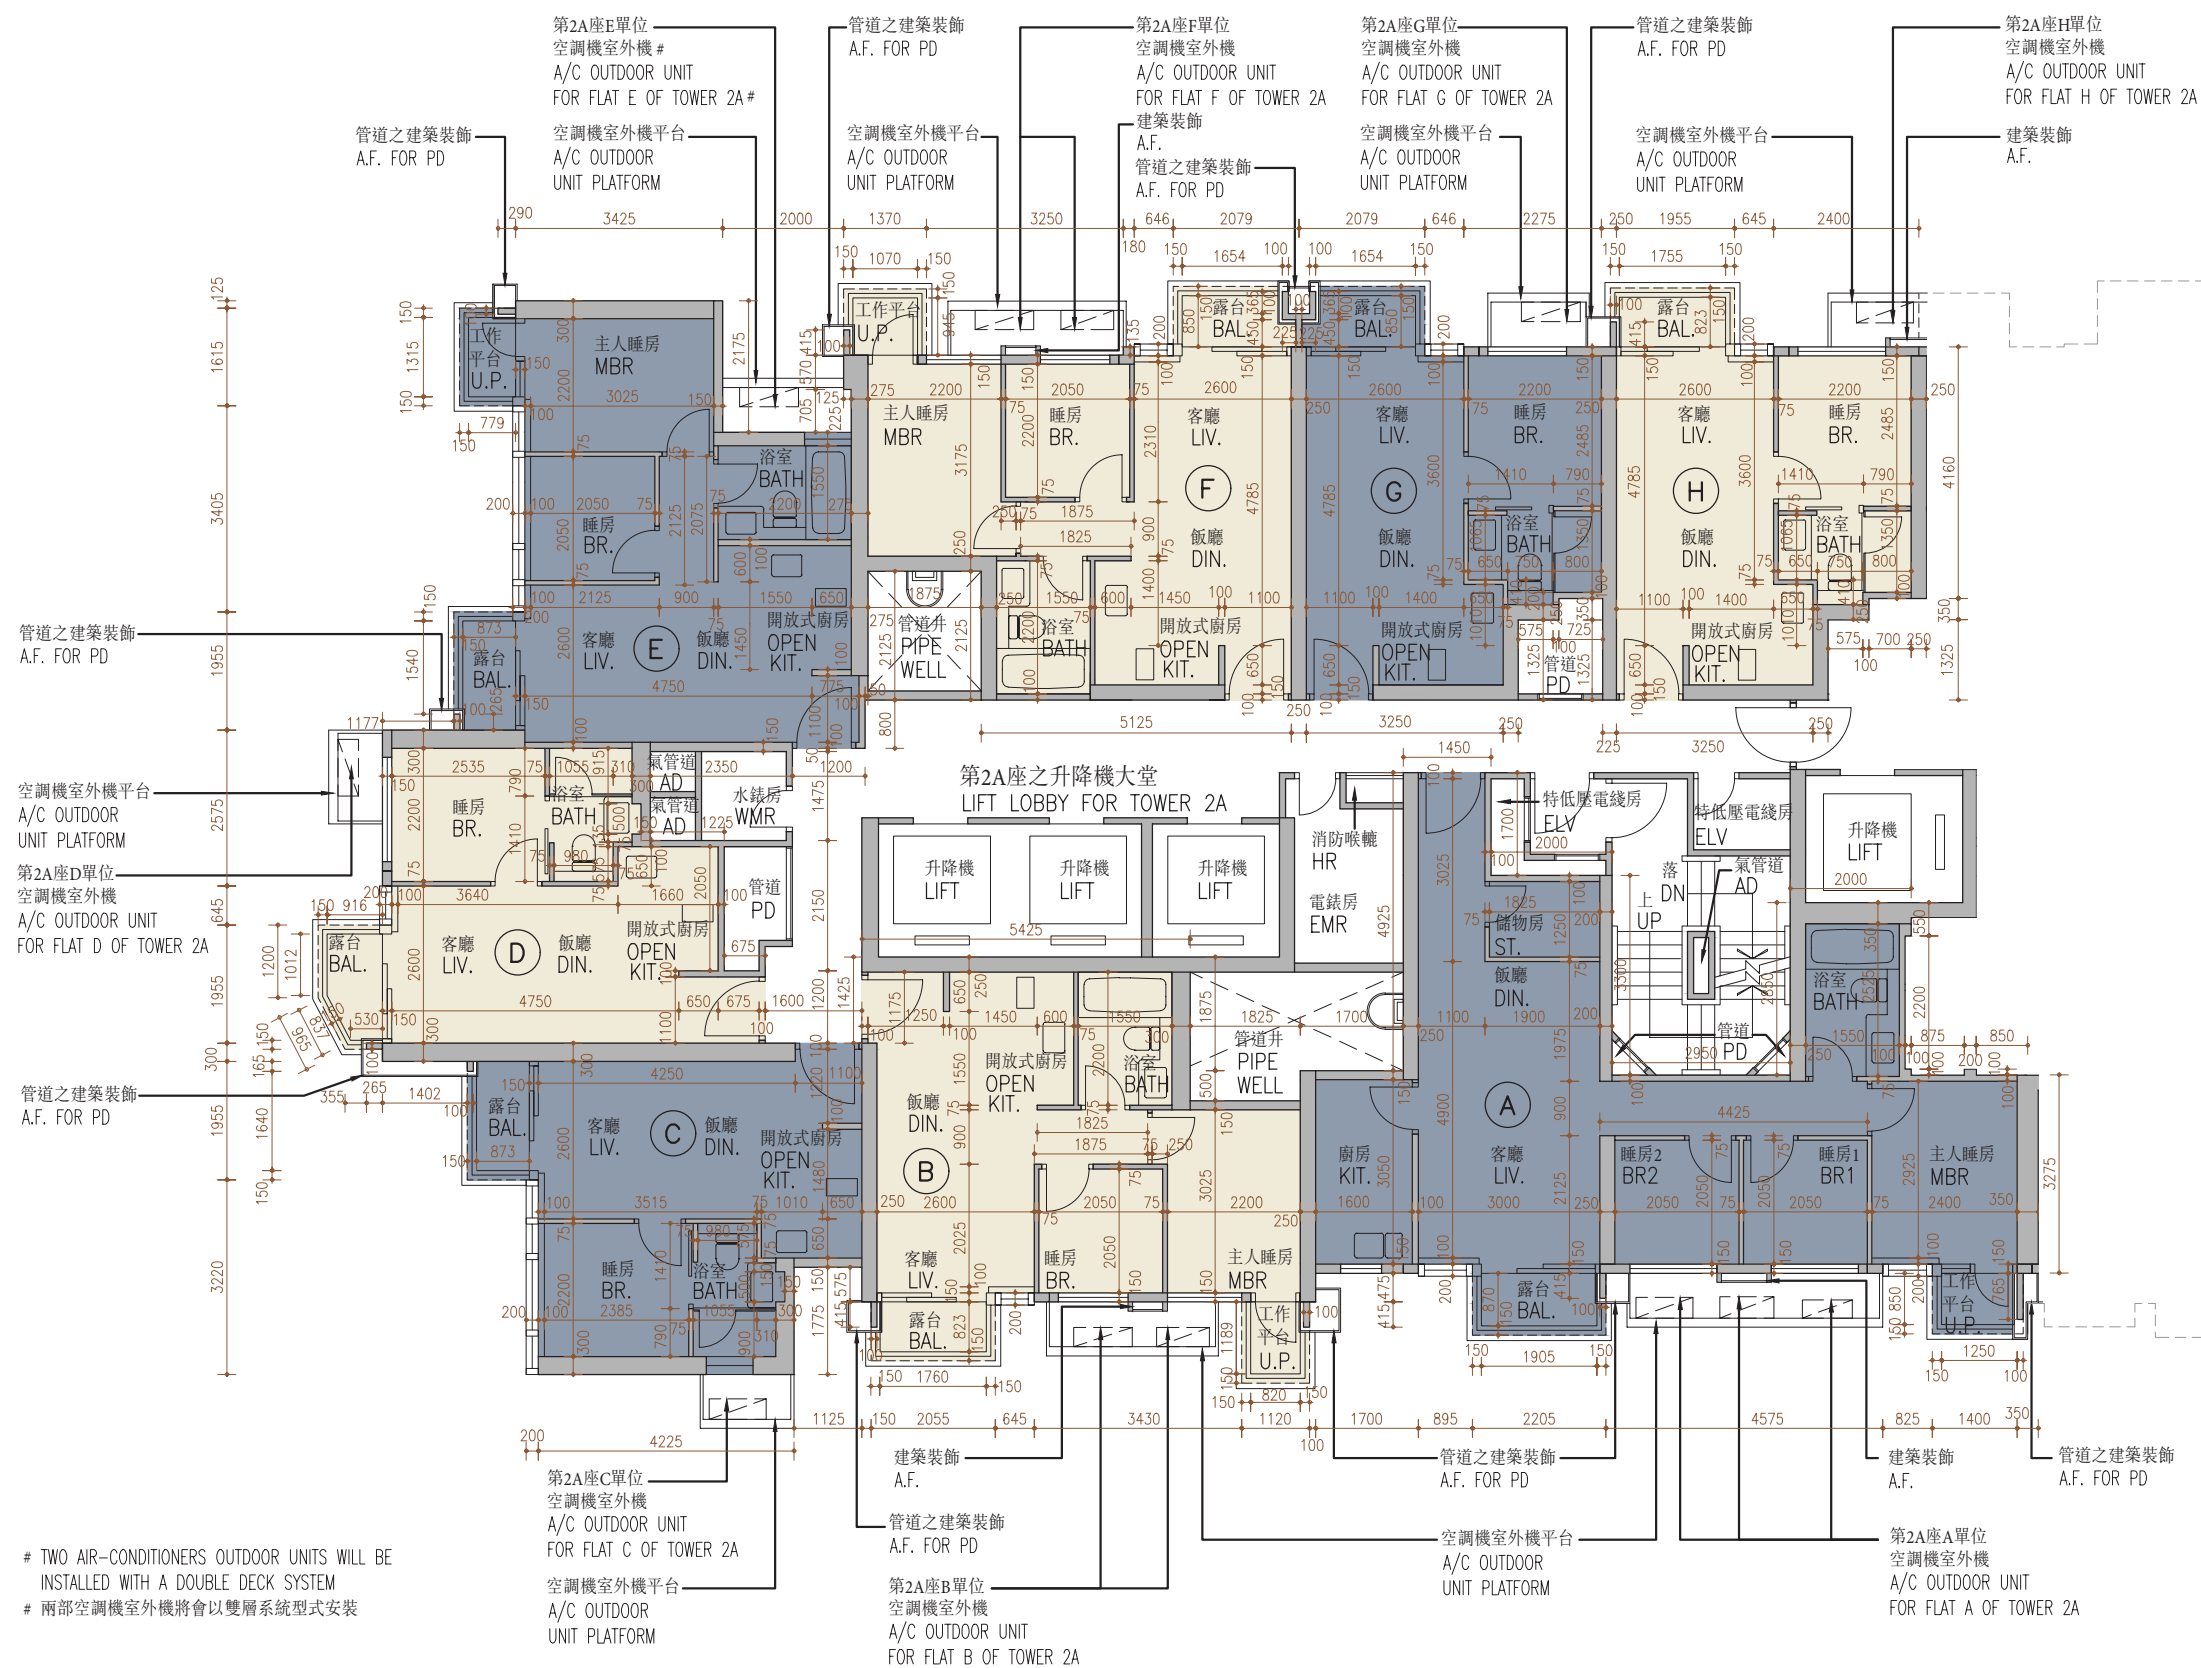

第 2B 座
TOWER 2B


Scale : 0M/米 5M/米
比例 : 

Tower 2B

第2B座


3/F, 5/F-12/F, 15/F-23/F, 25/F-33/F & 35/F-37/F

3樓、5樓至12樓、15樓至23樓、25樓至33樓及35樓至37樓

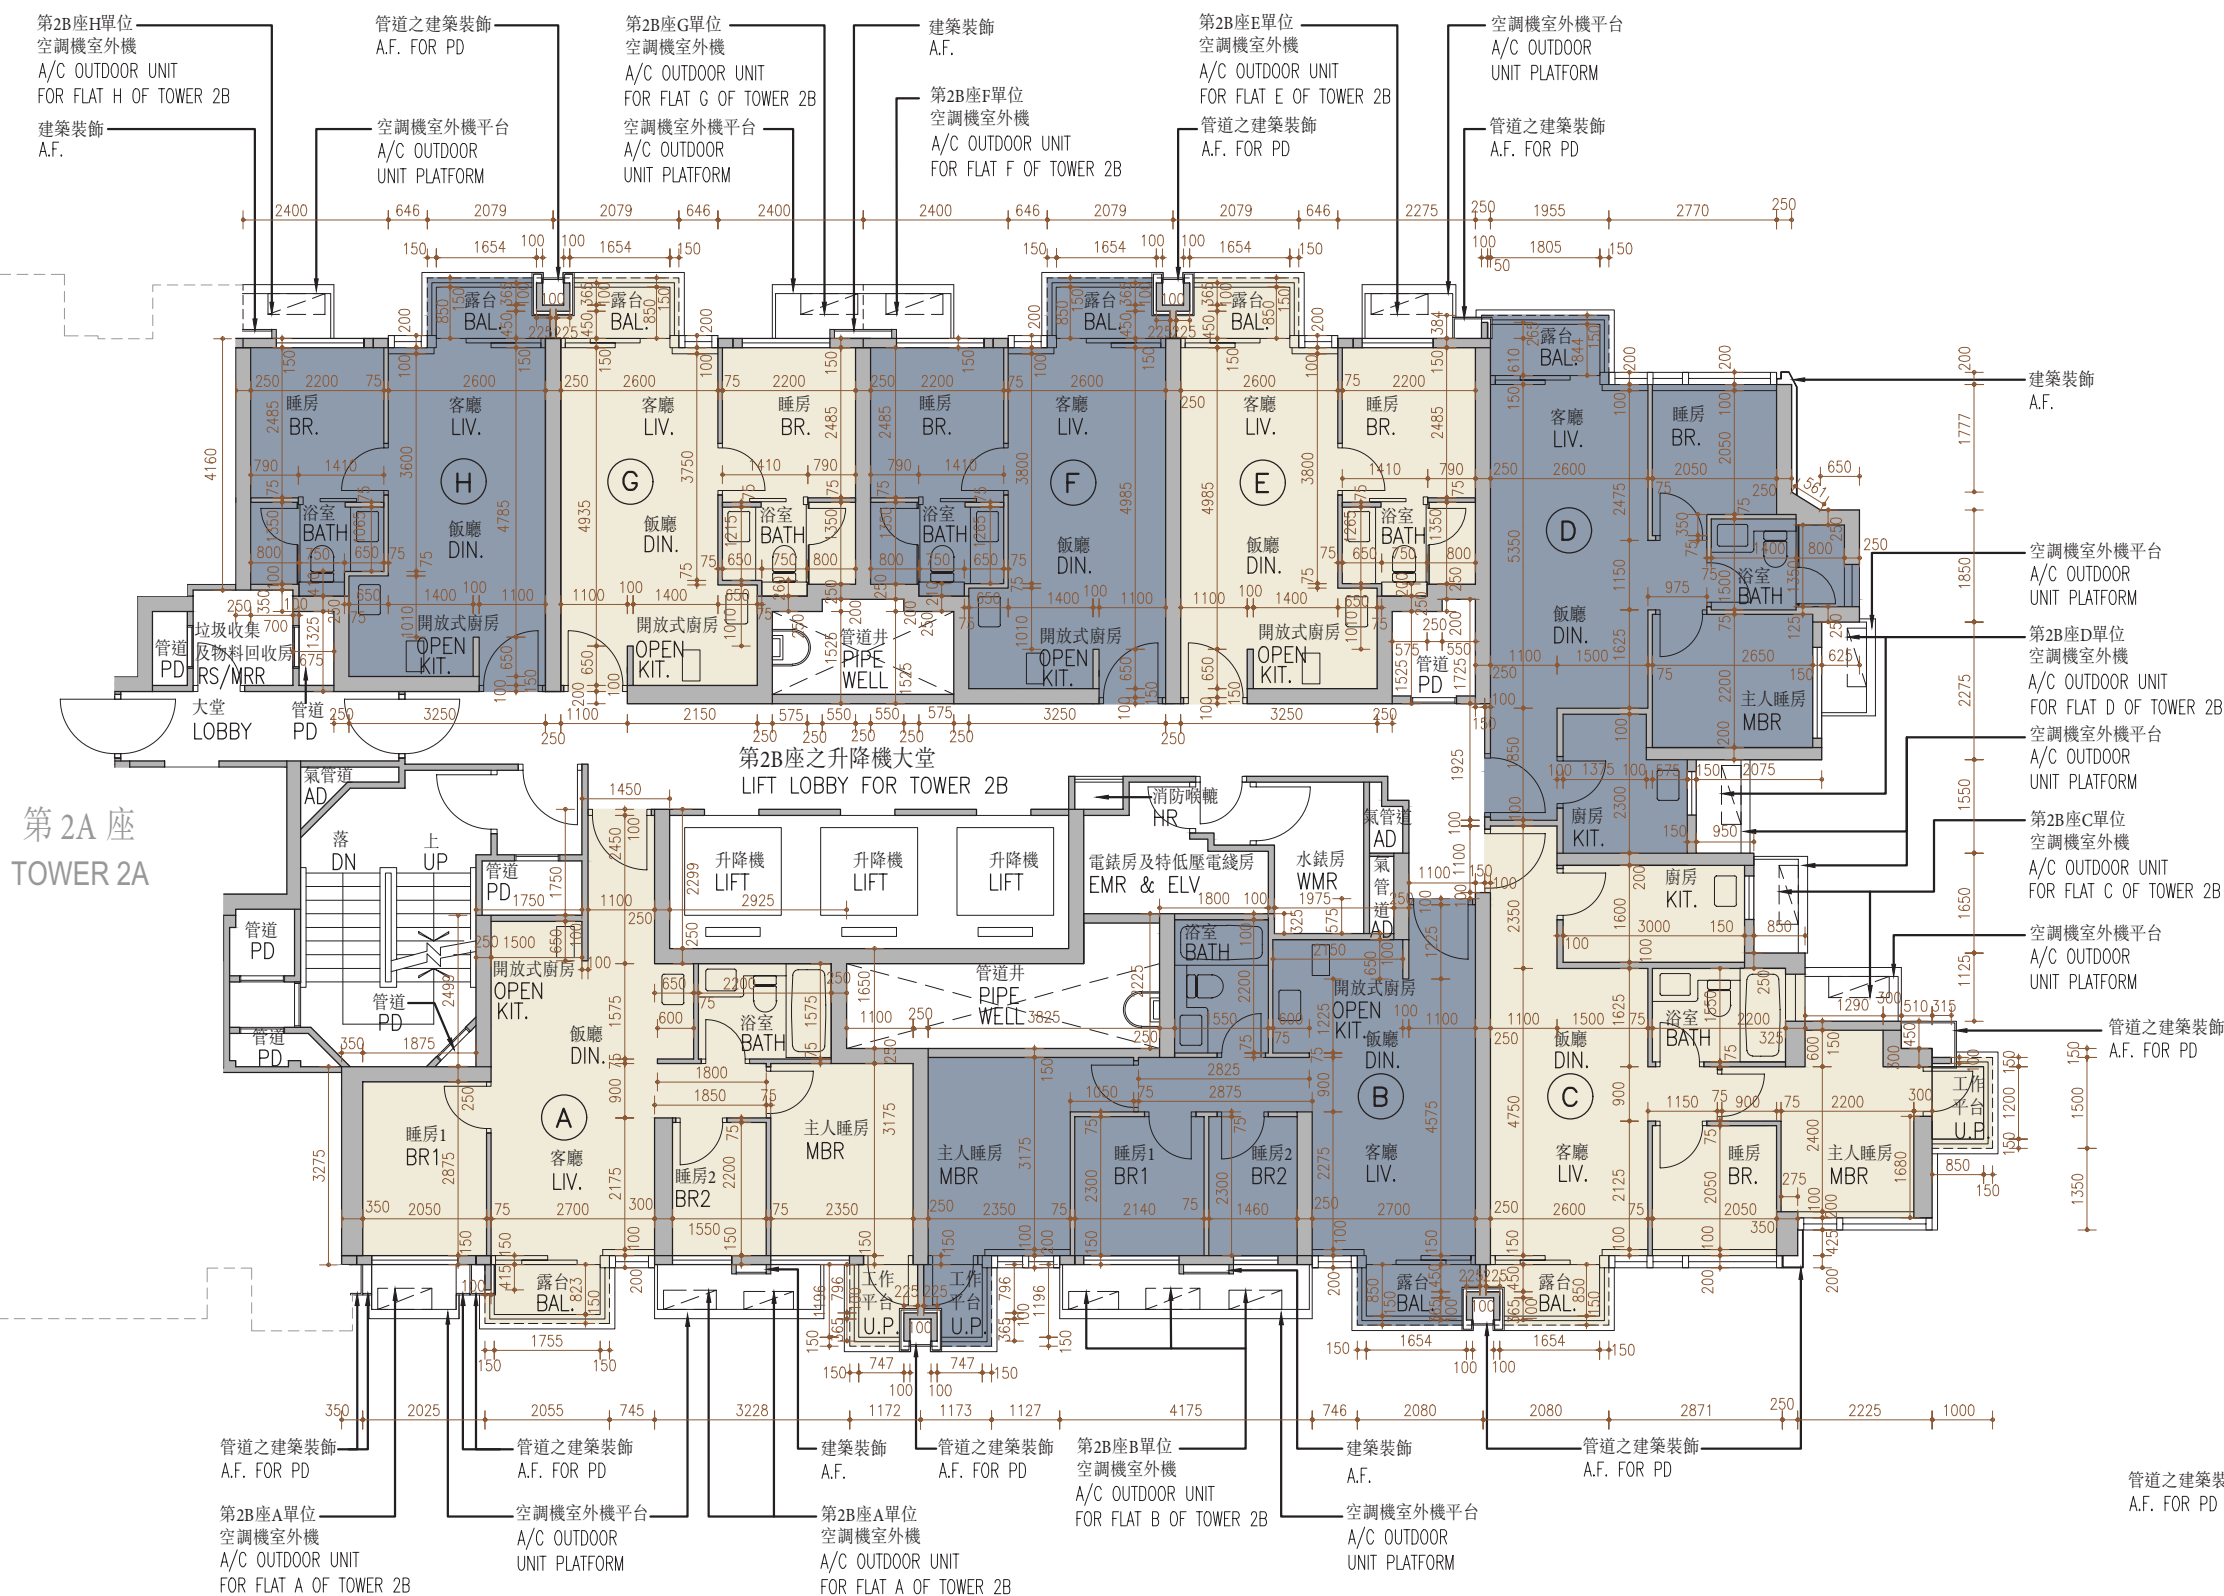


FLOOR PLAN OF FLAT C ON 3/F OF TOWER 2B

第2B座 3樓 C單位之樓面平面圖

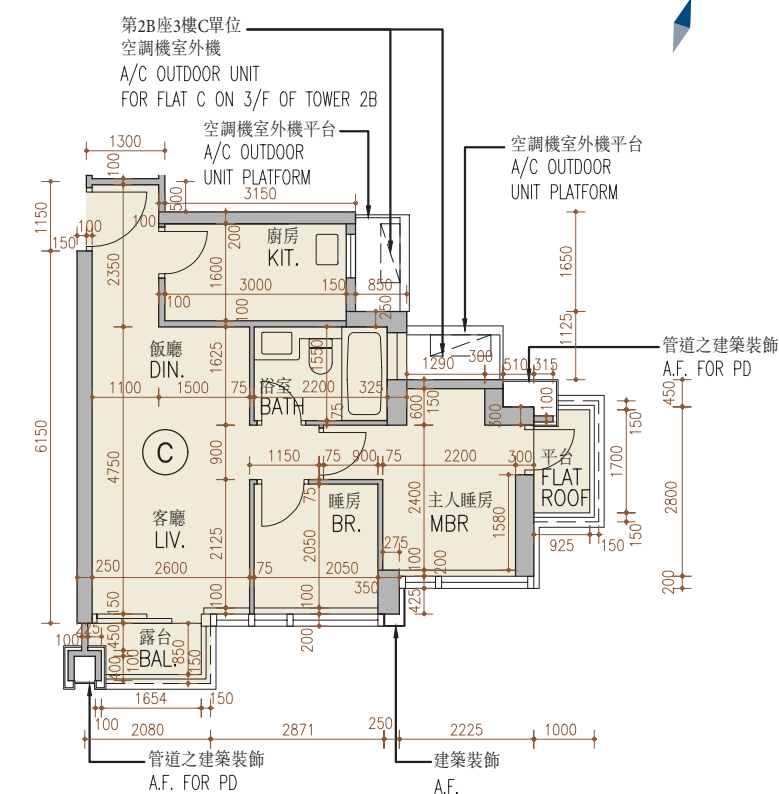

FLOOR PLAN OF FLAT B ON 28/F OF TOWER 2B

第2B座 28樓 B單位之樓面平面圖

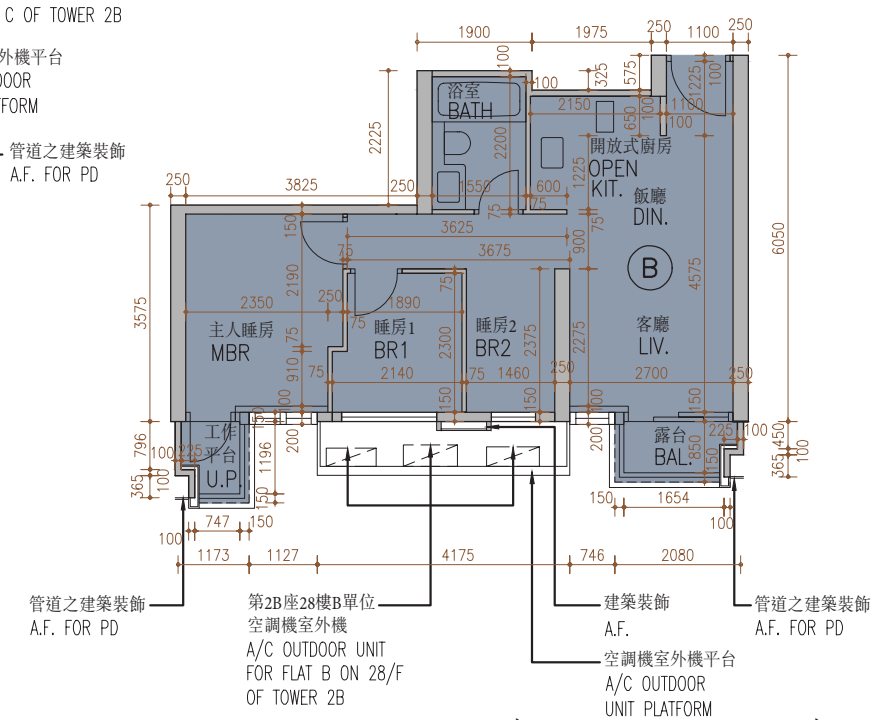

Scale : 0M/米

比例 :

5M/米