


FLOOR PLANS OF PARKING SPACES IN THE PHASE  
期數中的停車位的樓面平面圖

B/F Floor Plan  
地庫樓面平面圖

LEGEND  
圖例

Residential Accessible Car Parking Space  
住宅暢通易達停車位

Boundary of the Development  
發展項目的界線

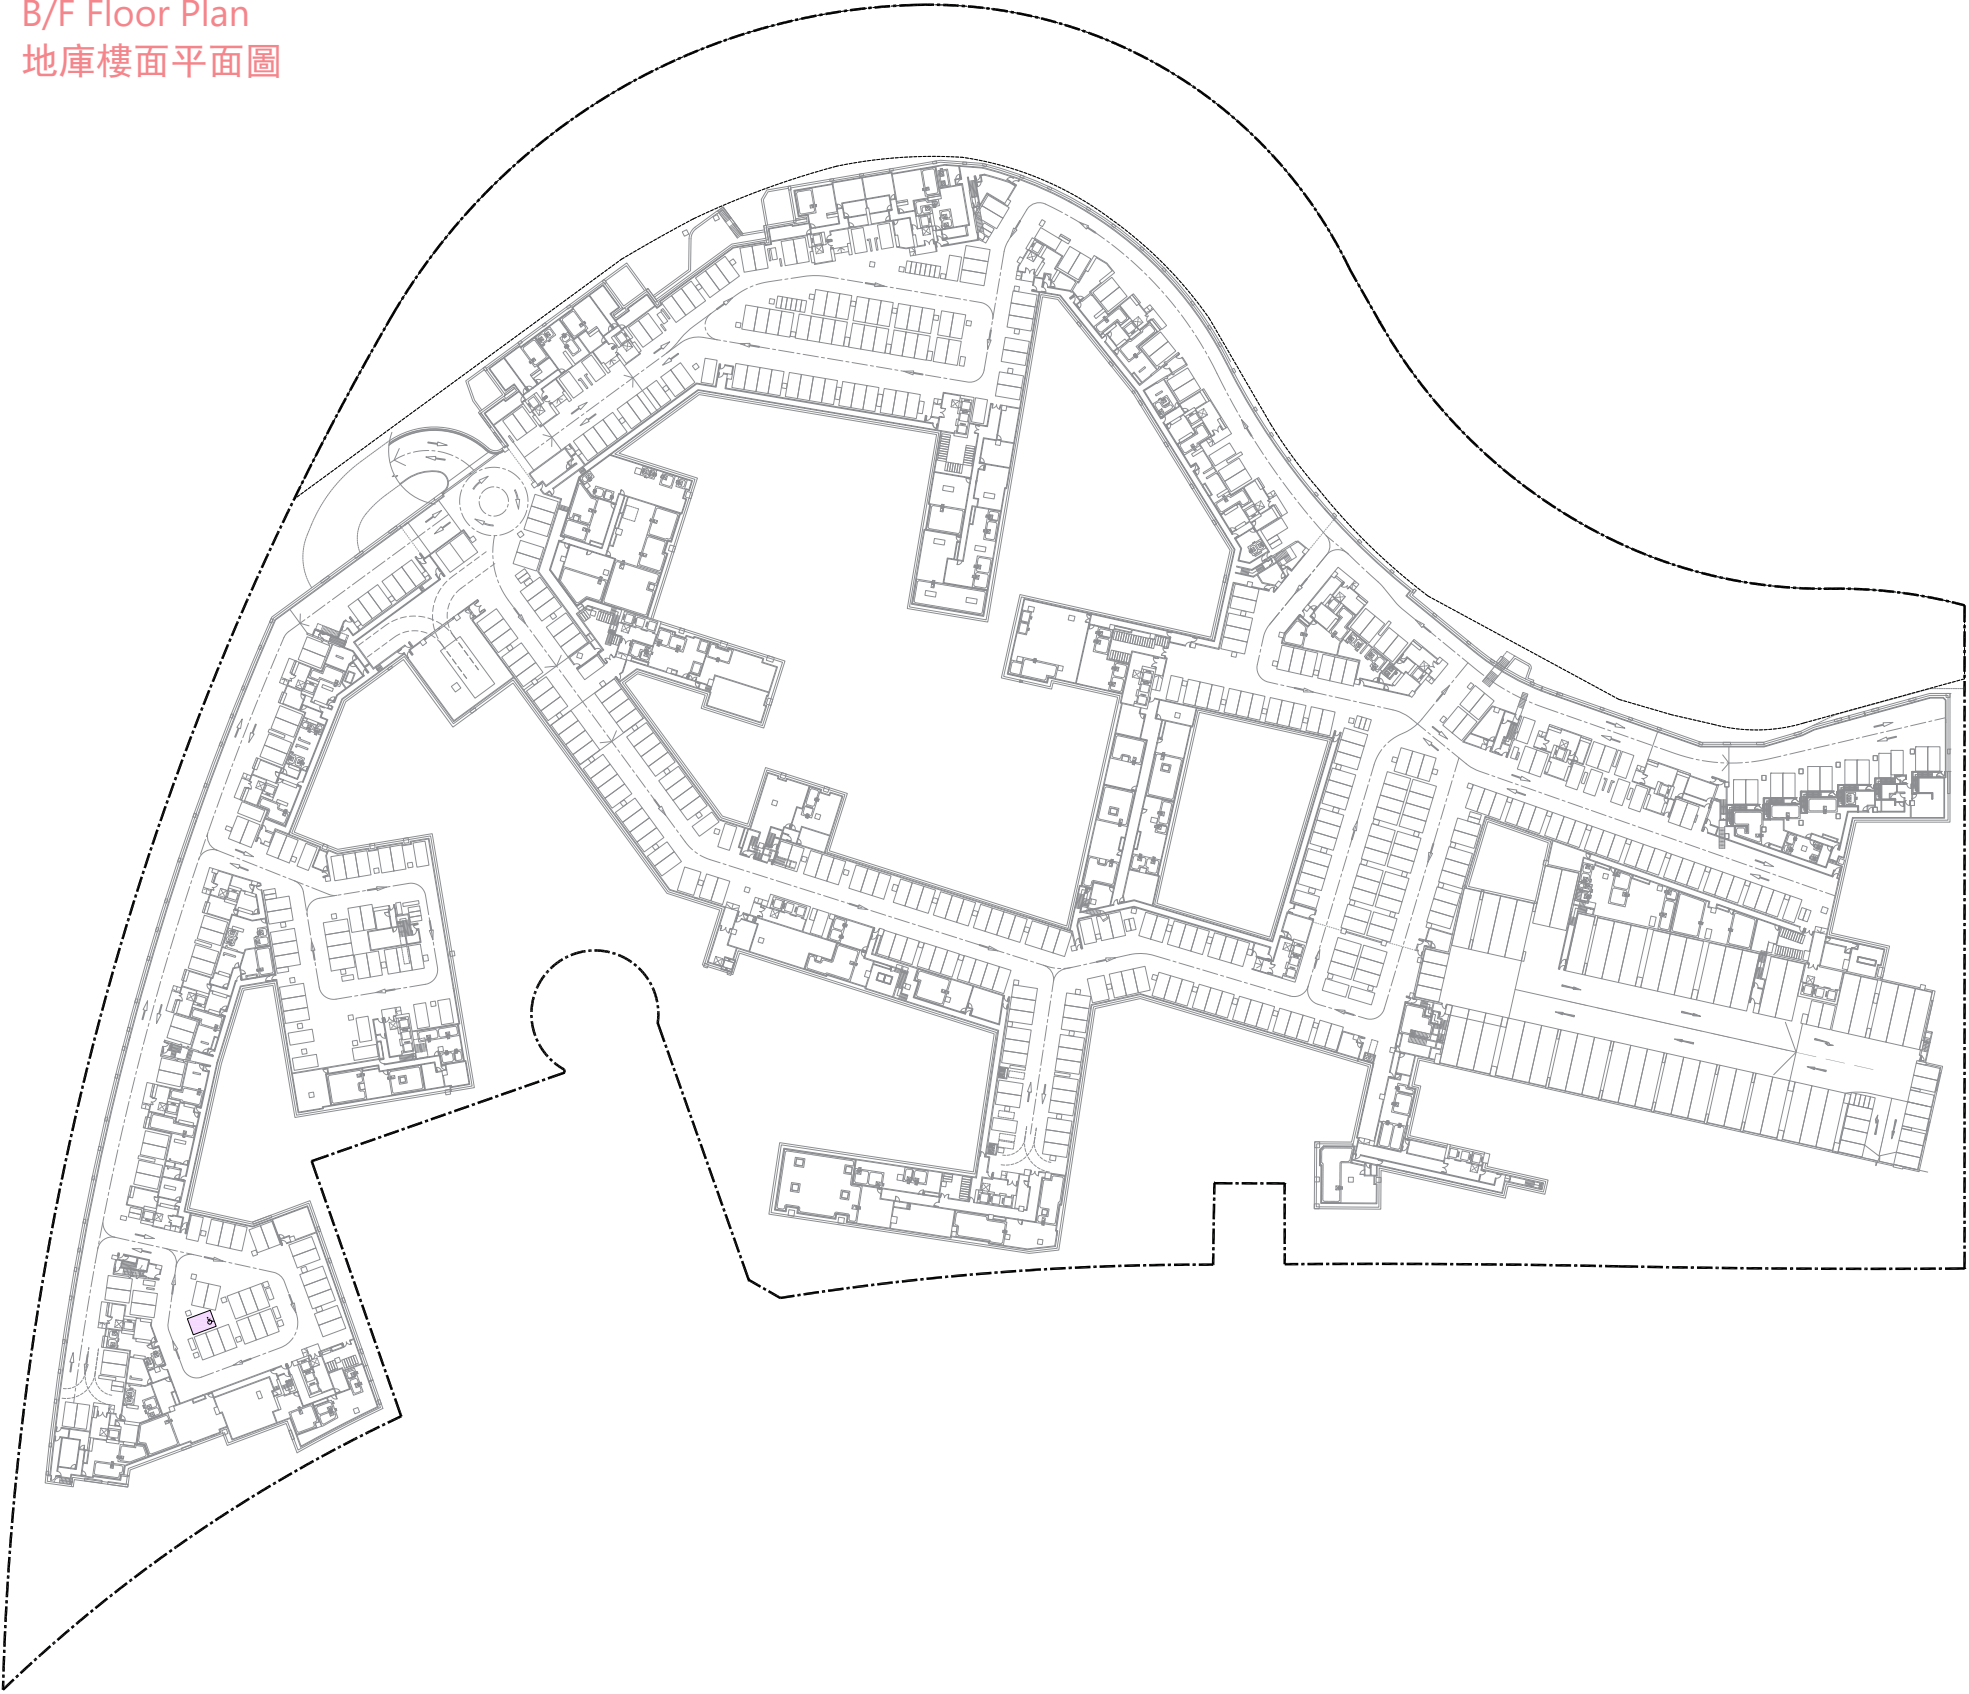

FLOOR PLANS OF PARKING SPACES IN THE PHASE  
期數中的停車位的樓面平面圖

G/F Floor Plan  
地下樓面平面圖



LEGEND  
圖例

- Residential Loading and Unloading Space  
住宅上落貨停車位
- Commercial Loading and Unloading Space  
商業上落貨停車位
- School Bus Lay-By  
學校巴士上落客停車位
- Taxi Lay-By  
計程車上落客停車位
- Boundary of the Development  
發展項目的界線