


第1座 Tower 1

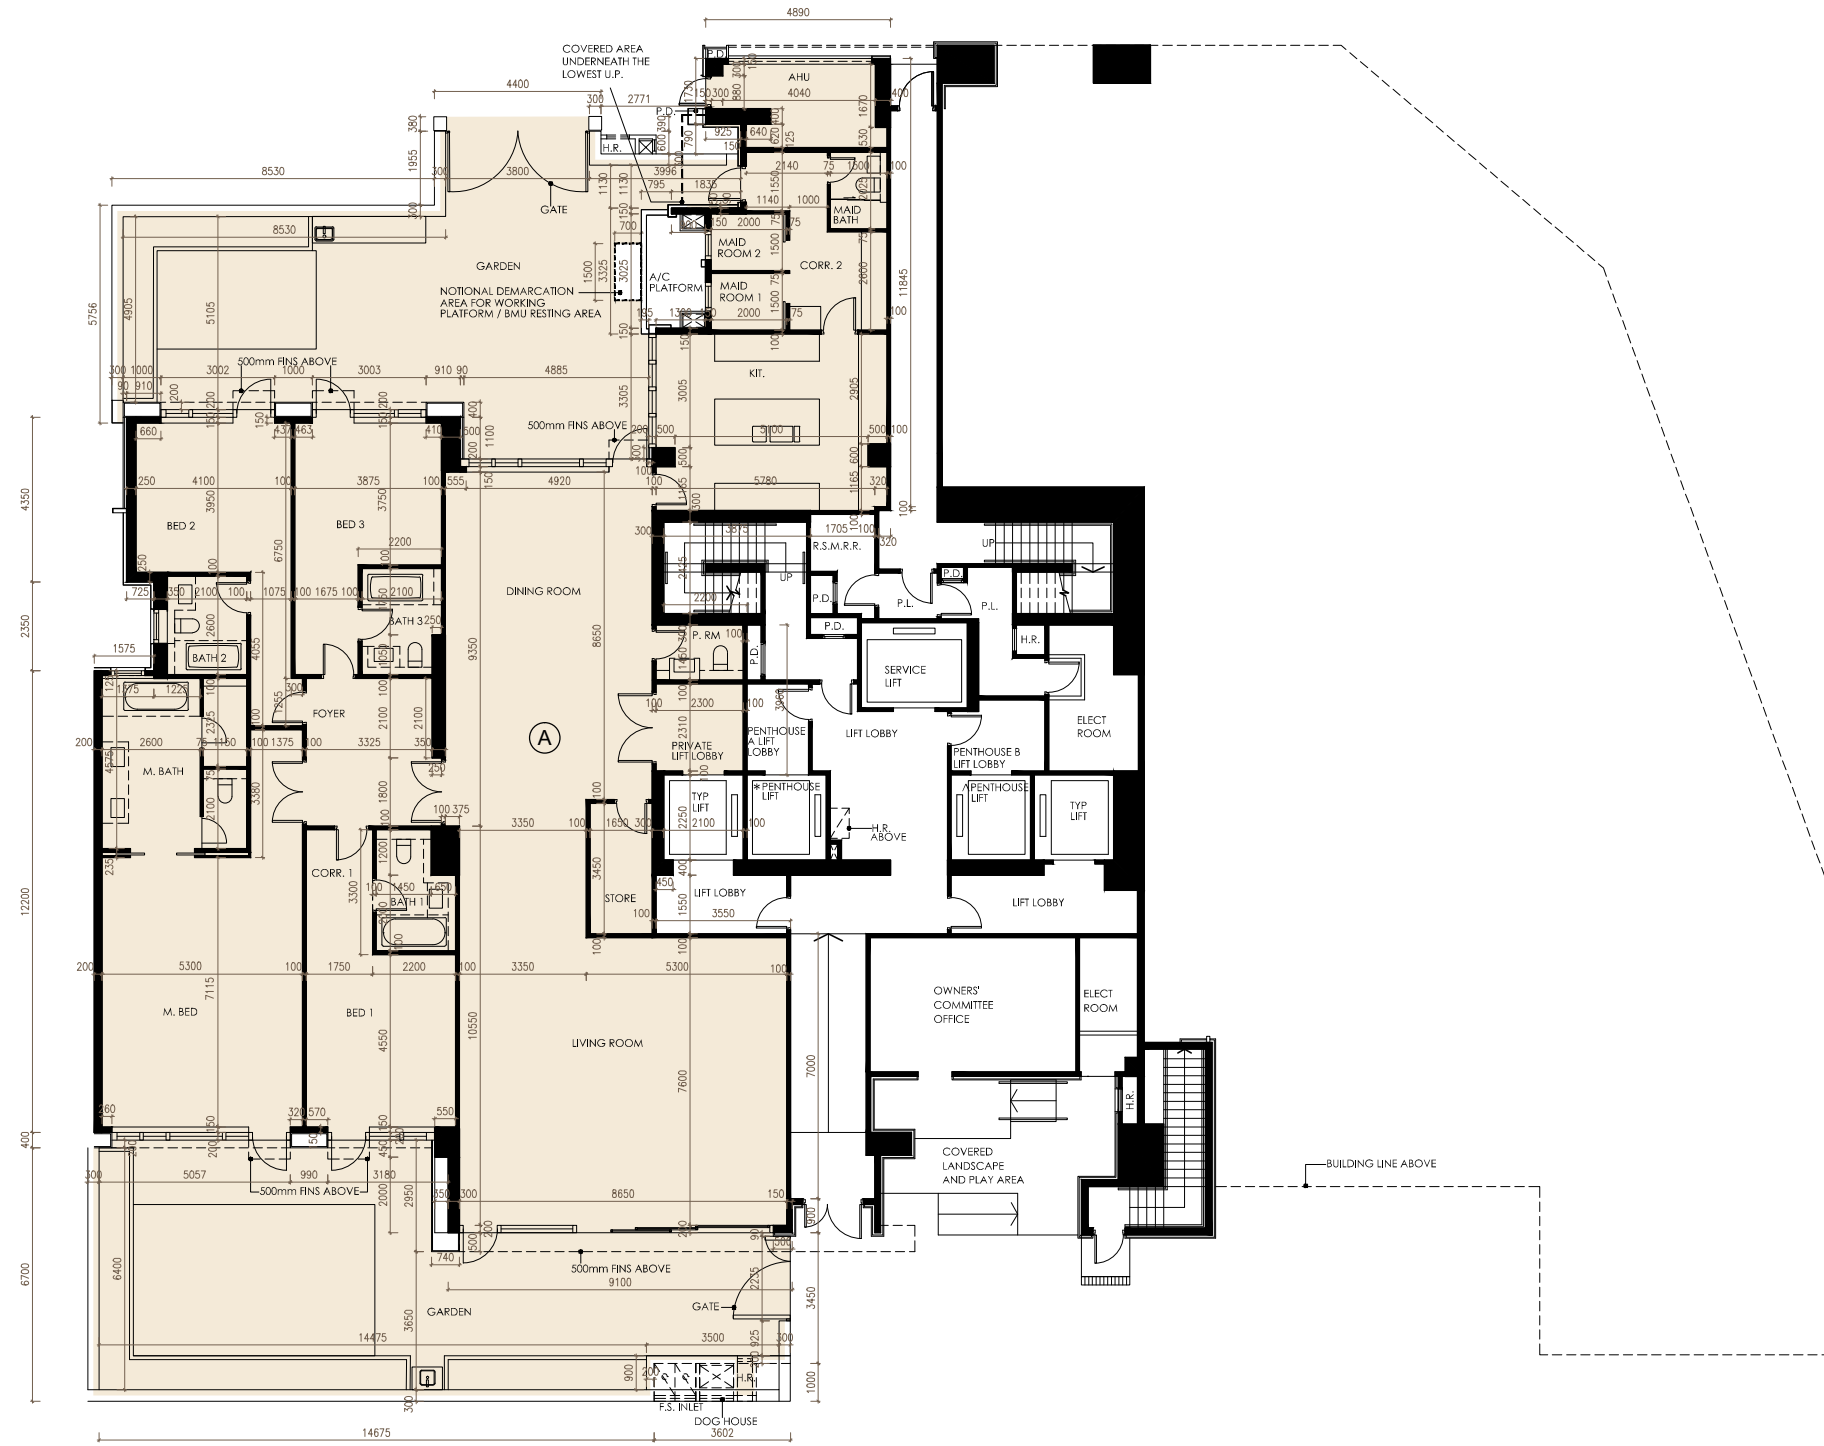

地下
G/F

比例
Scale : 0米/M 5米/M