


# FLOOR PLANS OF PARKING SPACES IN THE DEVELOPMENT

## 發展項目中的停車位的樓面平面圖

**BASEMENT FLOOR PLAN**  
地庫層平面圖

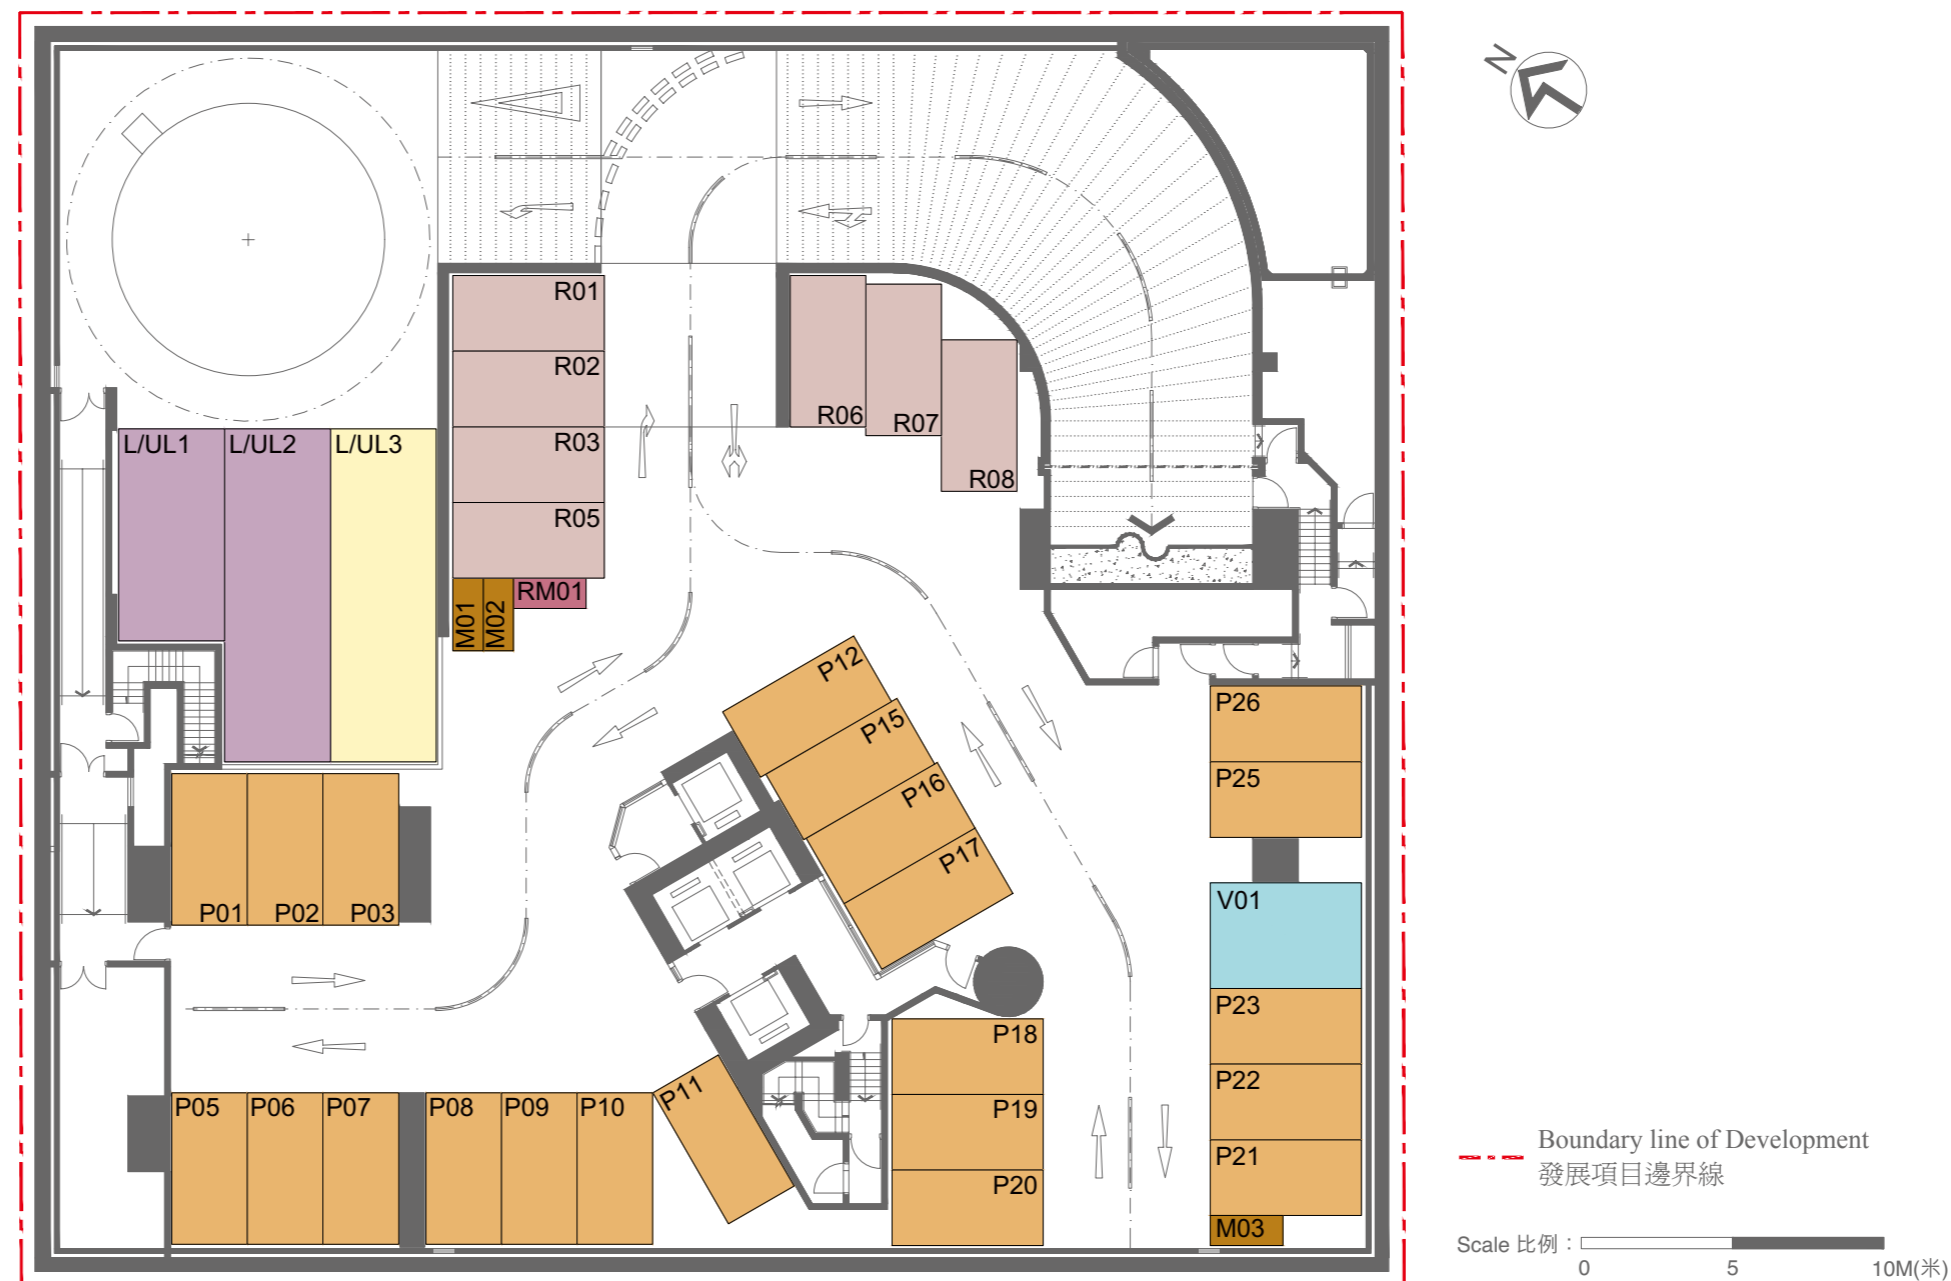

Type, Number, Dimensions and Area of Parking Spaces 停車位類別、數目、尺寸及面積：

Type of Parking Space 停車位類別	Number 數目	Dimensions (L x W) (m.) 尺寸 (長 x 闊) (米)	Area of Each Parking Space (sq m.) 每個停車位面積 (平方米)
Car Parking Spaces P01 to P03, P05 to P12, P15 to P23, P25 and P26 停車位 P01 至 P03、P05 至 P12、P15 至 P23、P25 及 P26	22	5 X 2.5	12.5
Car Parking Spaces R01 to R03, R05 to R08 停車位 R01 至 R03、R05 至 R08	7	5 X 2.5	12.5
Motor Cycle Parking Spaces M01 to M03 電單車停車位 M01 至 M03	3	2.4 X 1.0	2.4
Motor Cycle Parking Space RM01 電單車停車位 RM01	1	2.4 X 1.0	2.4
Loading and Unloading Space L/UL3 上落貨停車位 L/UL3	1	11.0 X 3.5	38.5
Loading and Unloading Spaces L/UL1 and L/UL2 上落貨停車位 L/UL1 及 L/UL2	2	7.0 X 3.5 (L/UL1) 11.0 X 3.5 (L/UL2)	24.5 (L/UL1) 38.5 (L/UL2)
Accessible Parking Space for Visitors 暢通易達訪客車位	1	5.0 X 3.5	17.5