


9 發展項目的布局圖 LAYOUT PLAN OF THE DEVELOPMENT

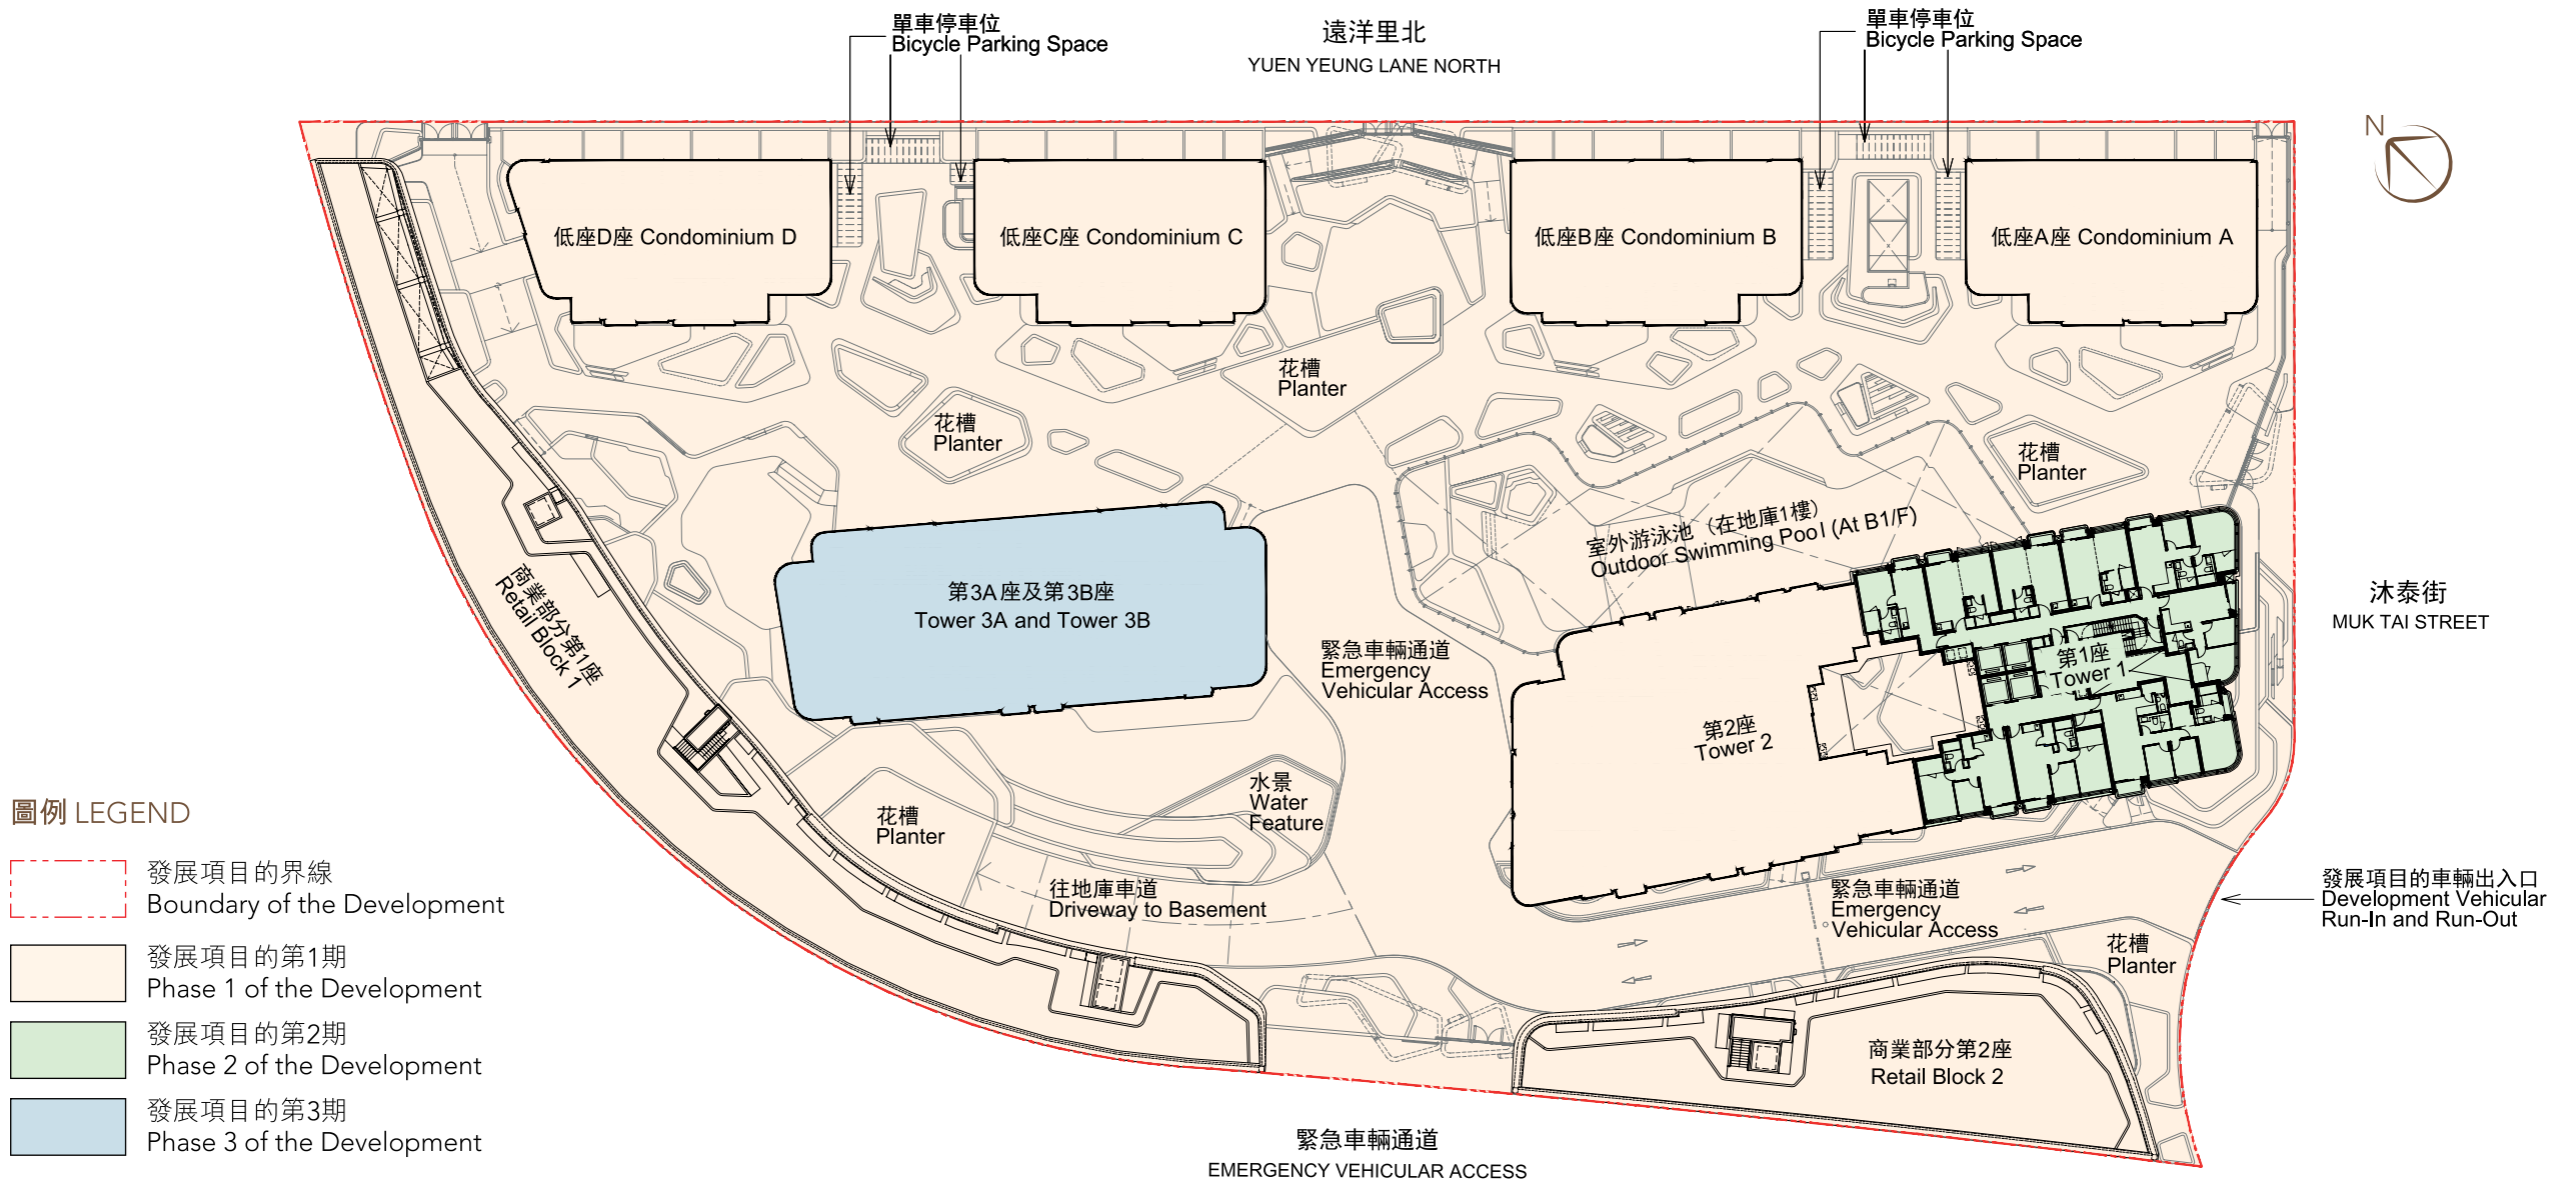

圖例 LEGEND

- 發展項目的界線
Boundary of the Development
- 發展項目的第1期
Phase 1 of the Development
- 發展項目的第2期
Phase 2 of the Development
- 發展項目的第3期
Phase 3 of the Development

備註：圖中所示之期數住宅物業布局是參照適用於2樓的住宅物業的樓面平面圖製作而成。

Note : The layout of the residential properties in the Phase shown in this plan is prepared based on the floor plan of residential properties applicable to 2/F.

比例尺 Scale
0米(m)
25米(m)