
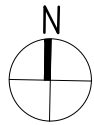


FLOOR PLANS OF RESIDENTIAL PROPERTIES IN THE PHASE

期數的住宅物業的樓面平面圖

King Tower 1 7/F - 12/F, 15/F - 23/F & 25/F Floor Plan
7樓至12樓、15樓至23樓及25樓樓面平面圖

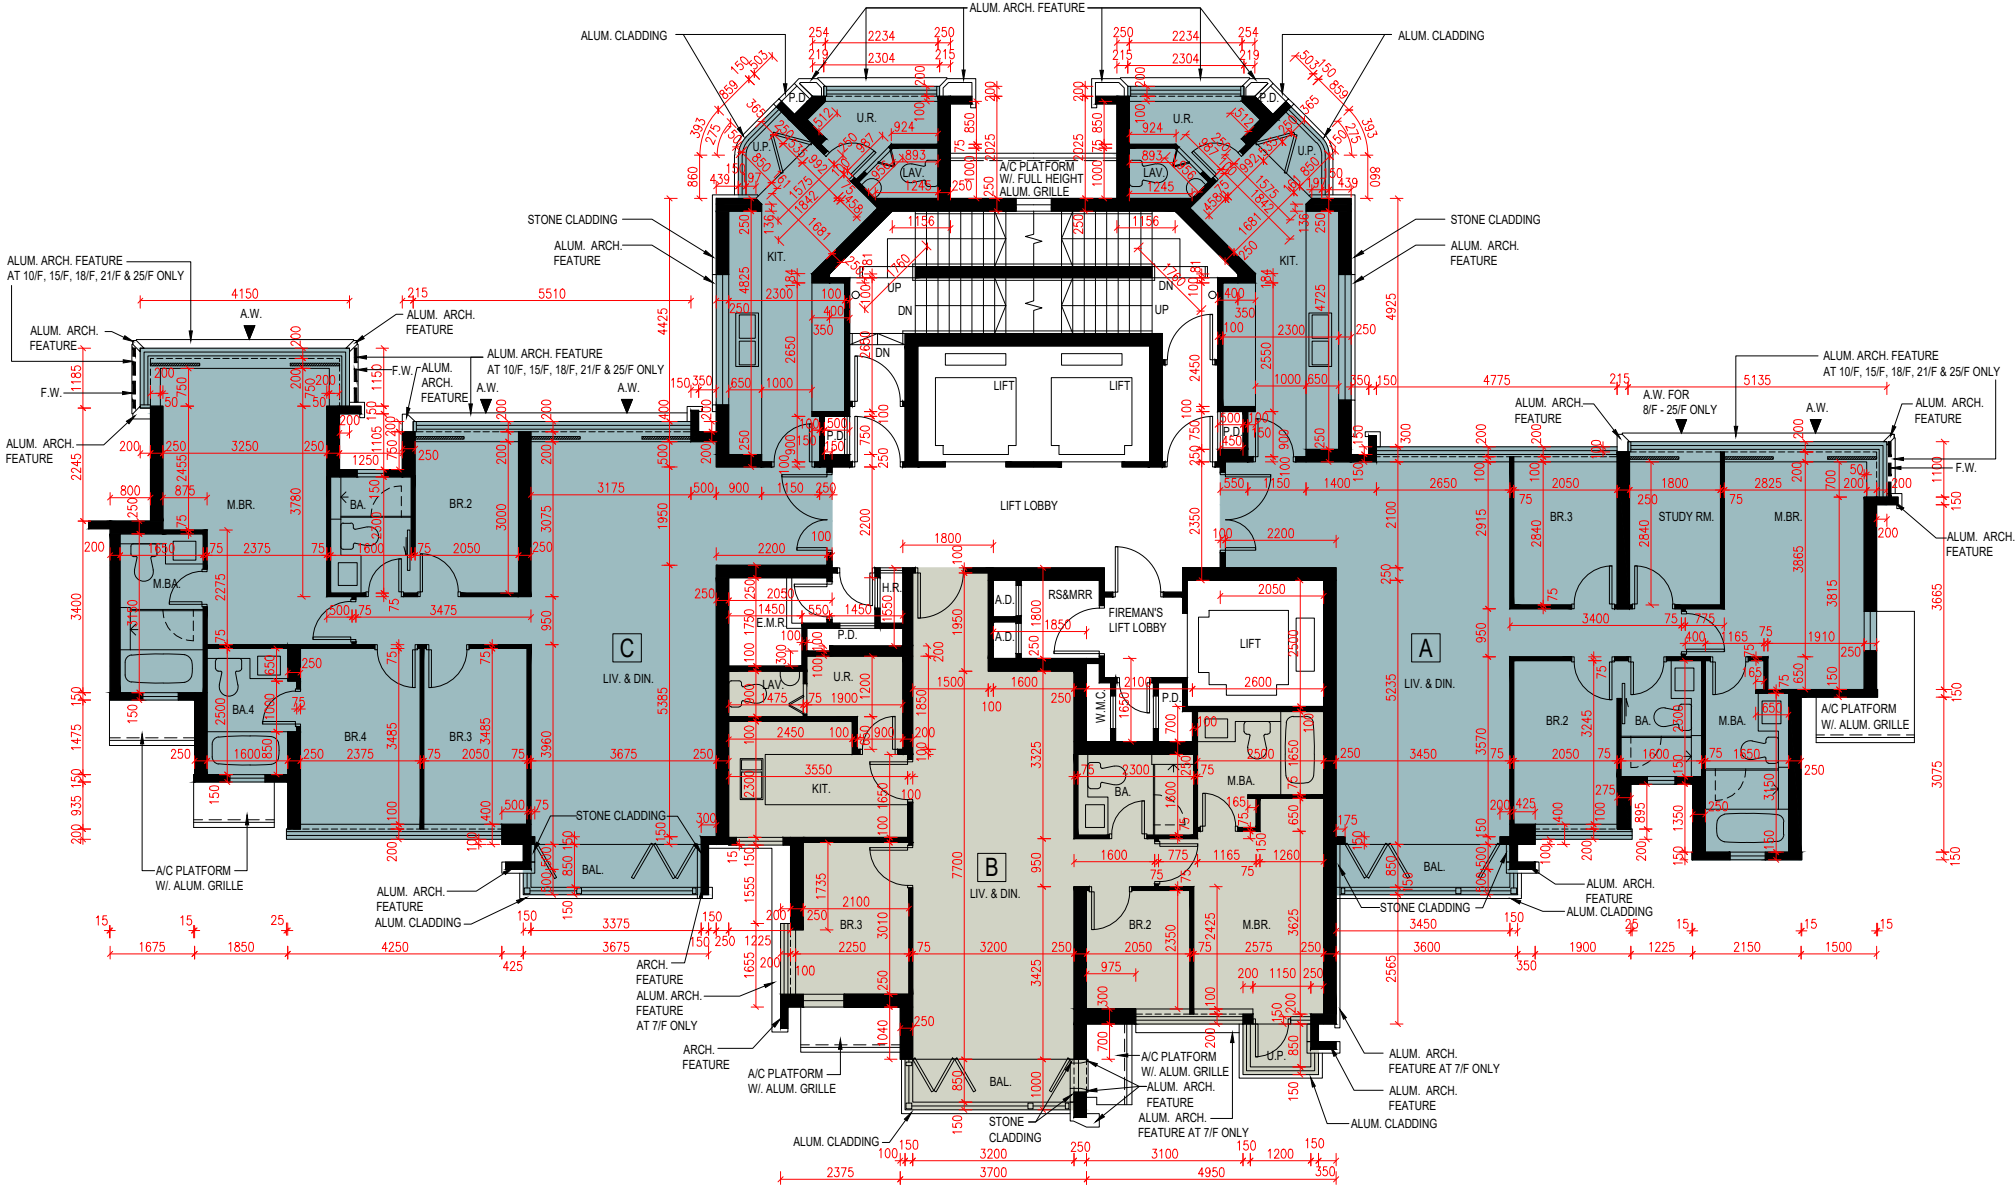

Scale 比例:
0M (米) 5M (米) 10M (米)

Note:
13/F, 14/F and 24/F is omitted.
不設13樓、14樓及24樓。