
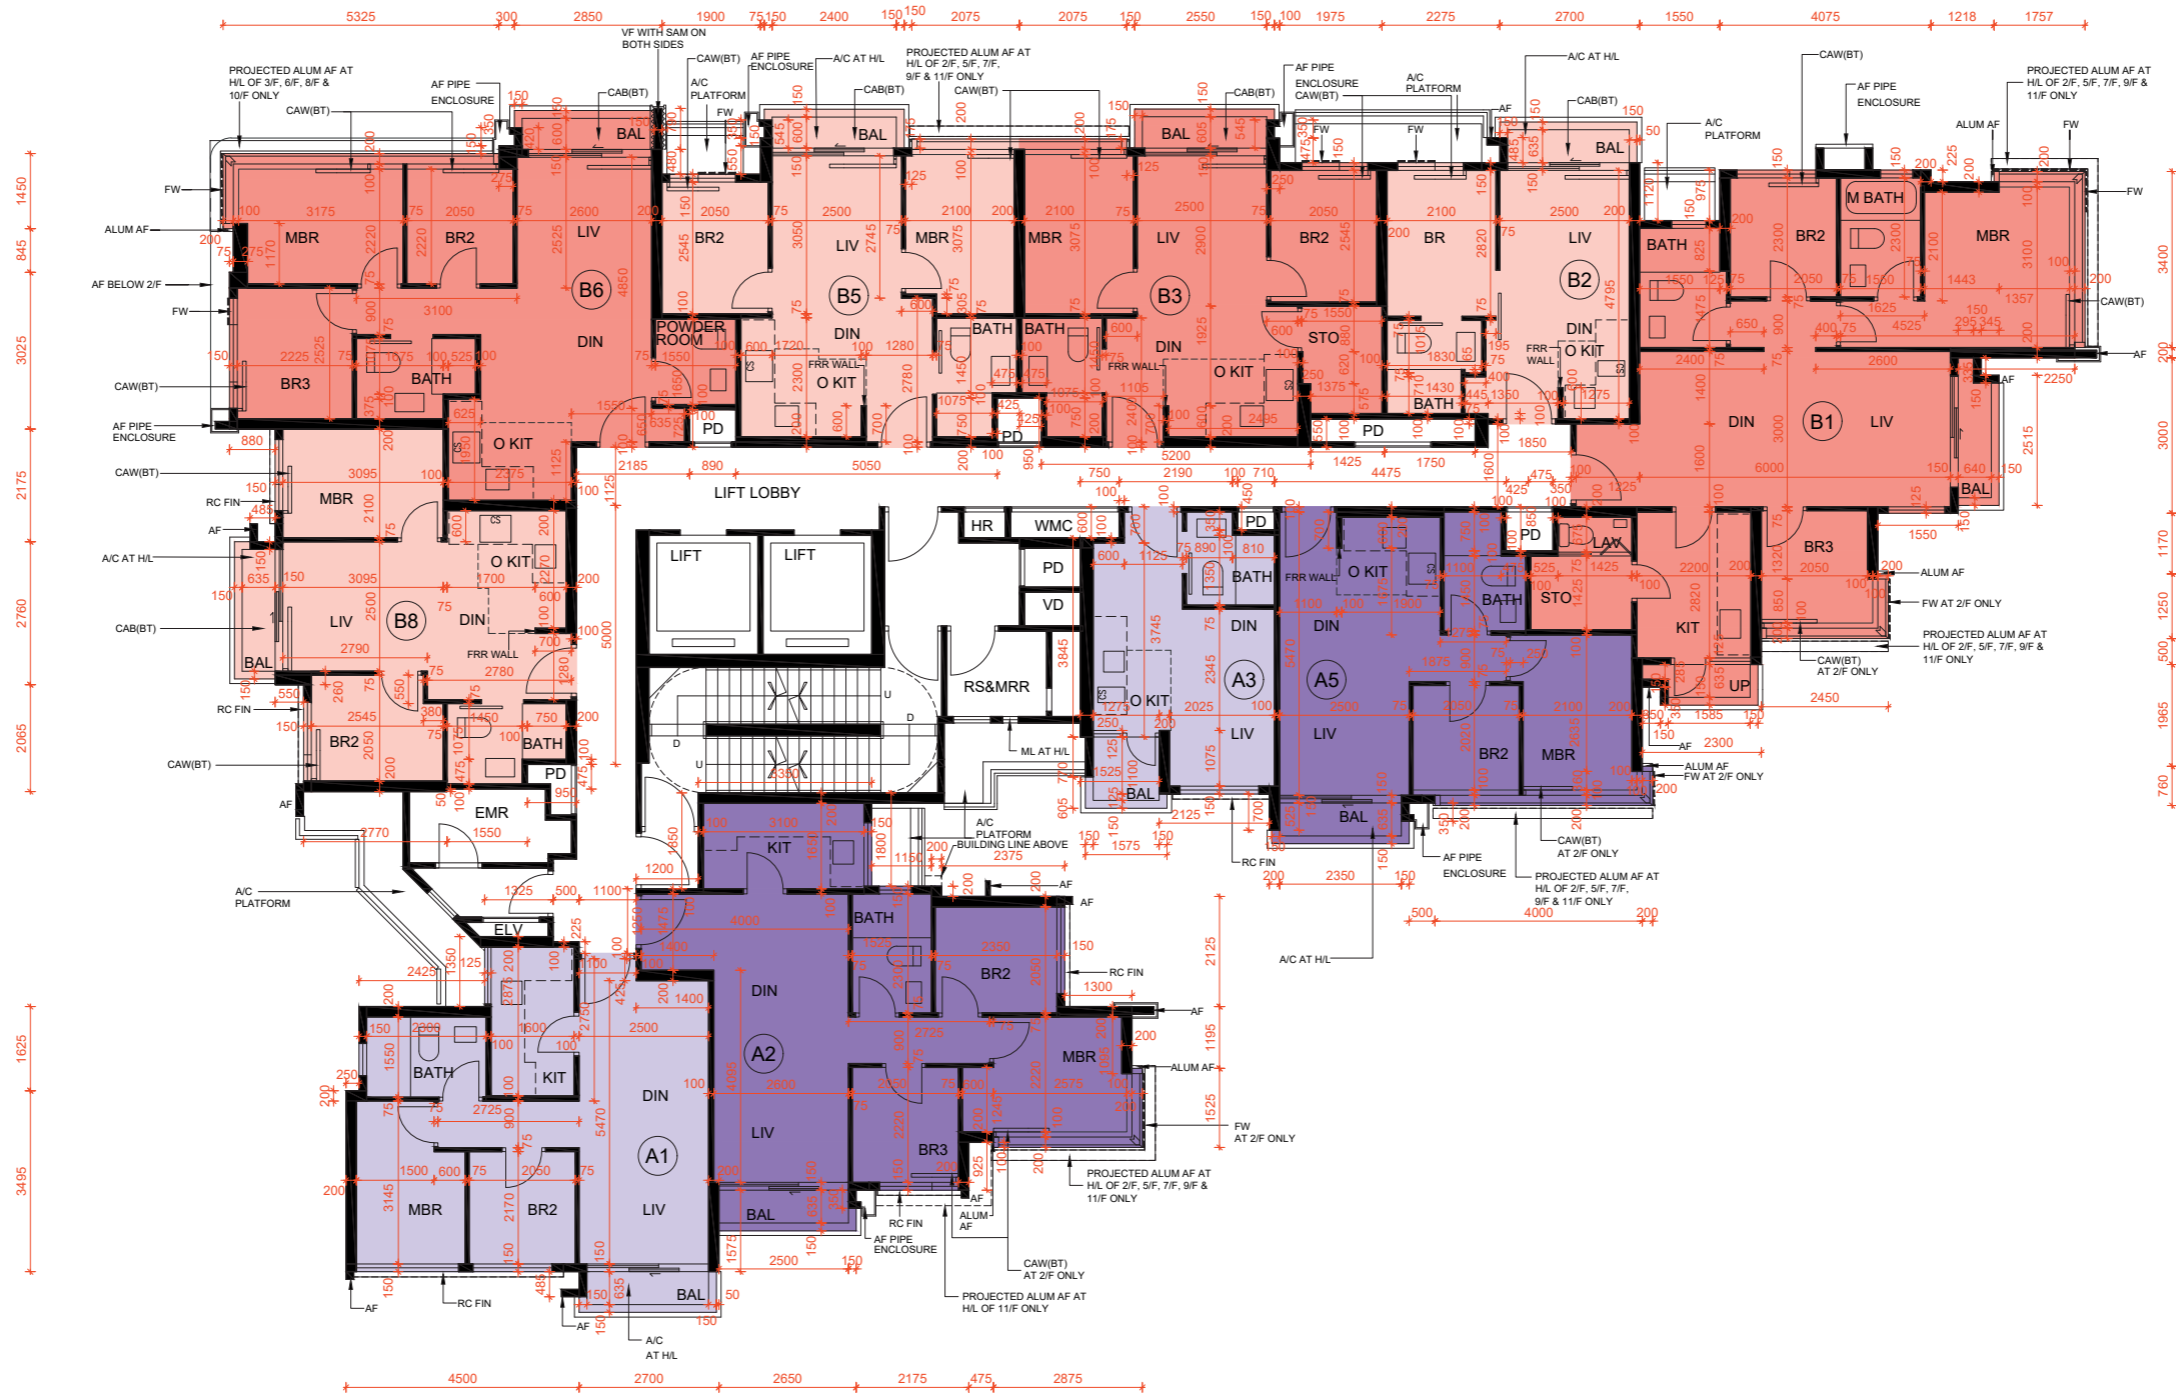


FLOOR PLANS OF RESIDENTIAL PROPERTIES IN THE PHASE

期數的住宅物業的樓面平面圖

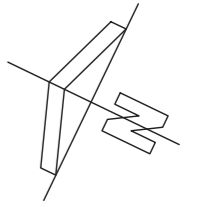

GREENWOOD TOWER 1 2/F-3/F AND 5/F-11/F FLOOR PLAN

翠景閣第1座 2樓至3樓 及 5樓至11樓平面圖

Scale 比例
0m / 米 5m / 米