


9 發展項目的布局圖 LAYOUT PLAN OF THE DEVELOPMENT

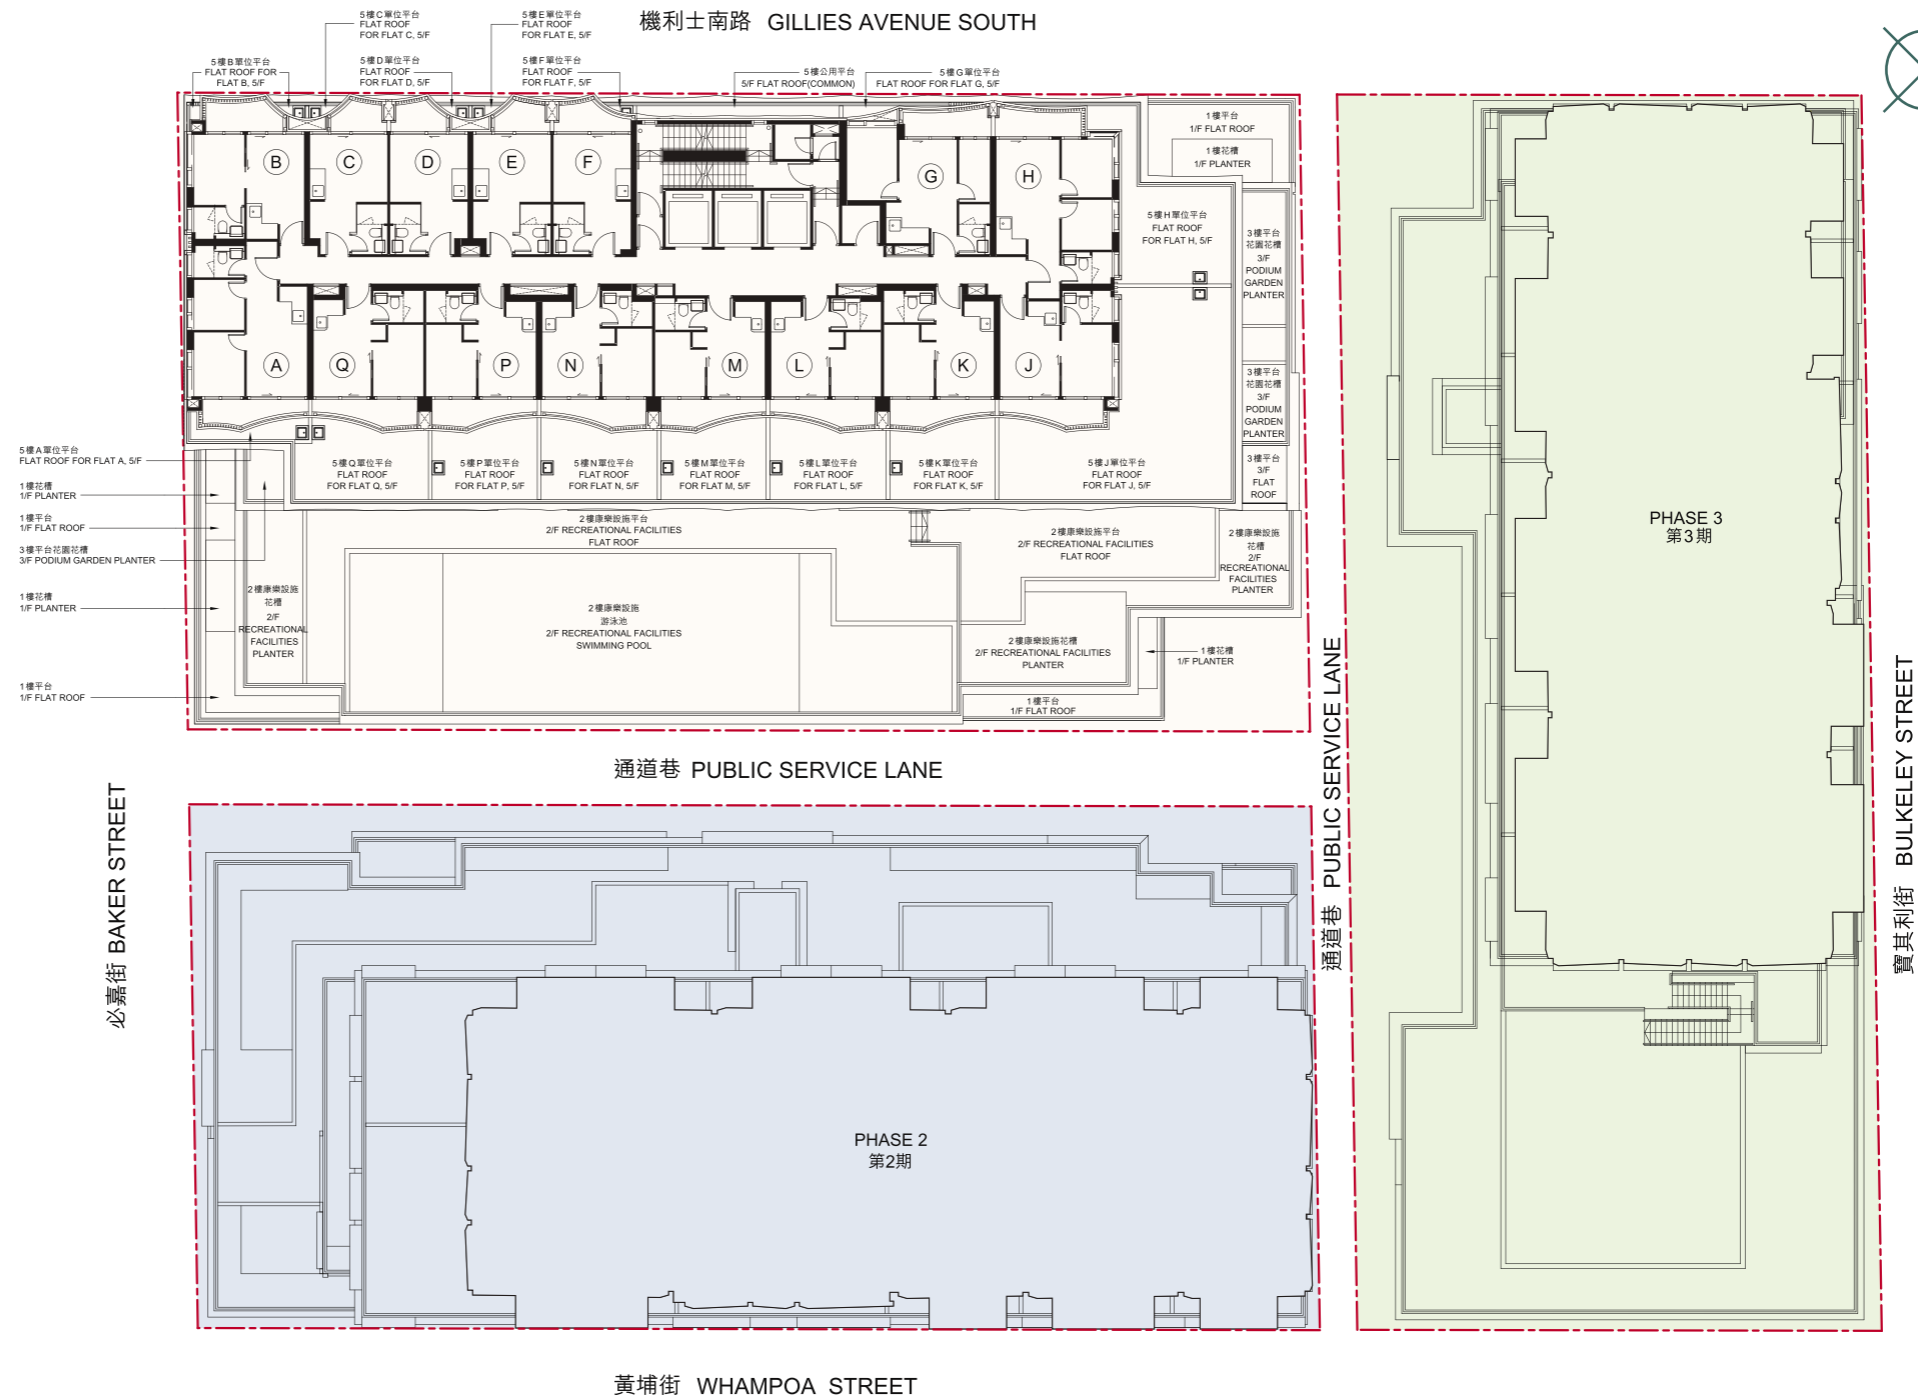

圖例 LEGEND

- 發展項目的界線
Boundary of the Development
- 發展項目的第1期
Phase 1 of the Development
- 發展項目的第2期
Phase 2 of the Development
- 發展項目的第3期
Phase 3 of the Development



該發展項目的認可人士提供的該等建築物或設施預計落成日期：
The estimated date of completion of the building and facilities, as provided by the authorized person for the development:

- 第1期： 2024年3月31日
Phase 1: 31st March 2024
- 第2期： 2024年11月30日
Phase 2: 30th November 2024
- 第3期： 2025年2月28日
Phase 3: 28th February 2025

備註：圖中所示之本期數住宅物業布局是參照適用於6樓的住宅物業的樓面平面圖製作而成。

Note: The layout of the residential properties in this Phase shown in this plan is prepared based on the floor plan of residential properties applicable to 6/F.

比例尺 Scale 0米(m) 5米(m)