


10 FLOOR PLANS OF RESIDENTIAL PROPERTIES IN THE DEVELOPMENT

發展項目的住宅物業的樓面平面圖

25/F FLOOR PLAN 25樓樓面平面圖

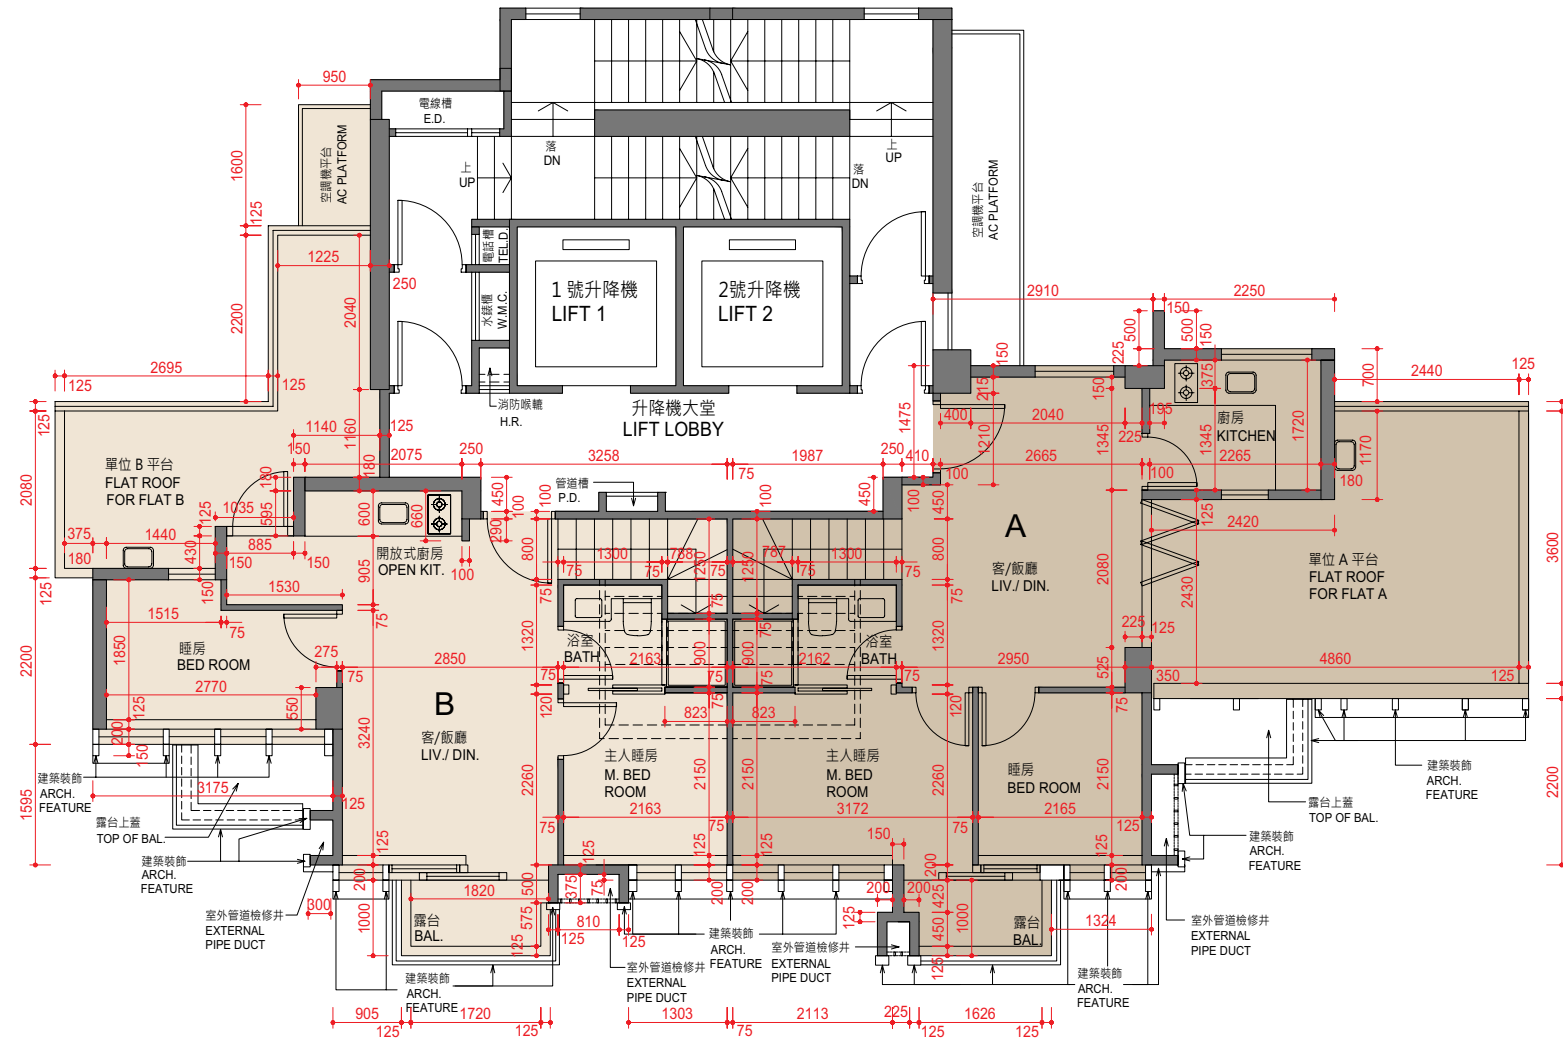

Scale 0 5M(米)
比例 0 5M(米)

Notes:

1. The dimensions of floor plans are all structural dimensions in millimeter.
2. 3/F, 4/F, 13/F, 14/F and 24/F are omitted.



備註：

1. 平面圖所列之數字為以毫米標示之建築結構尺寸。
2. 不設3樓、4樓、13樓、14樓及24樓。

10 FLOOR PLANS OF RESIDENTIAL PROPERTIES IN THE DEVELOPMENT

發展項目的住宅物業的樓面平面圖

ROOF FLOOR PLAN 天台樓面平面圖

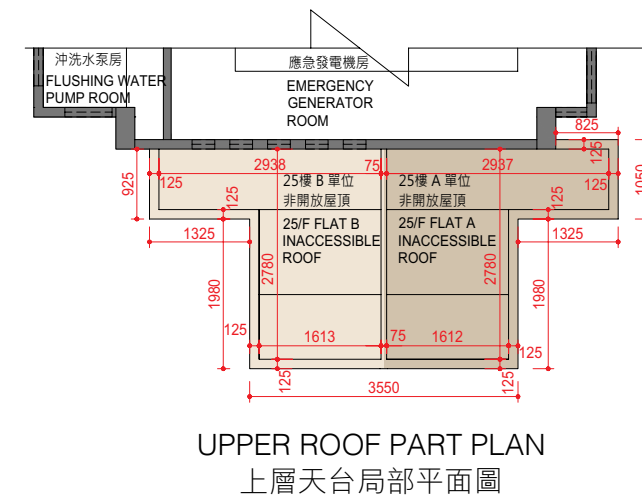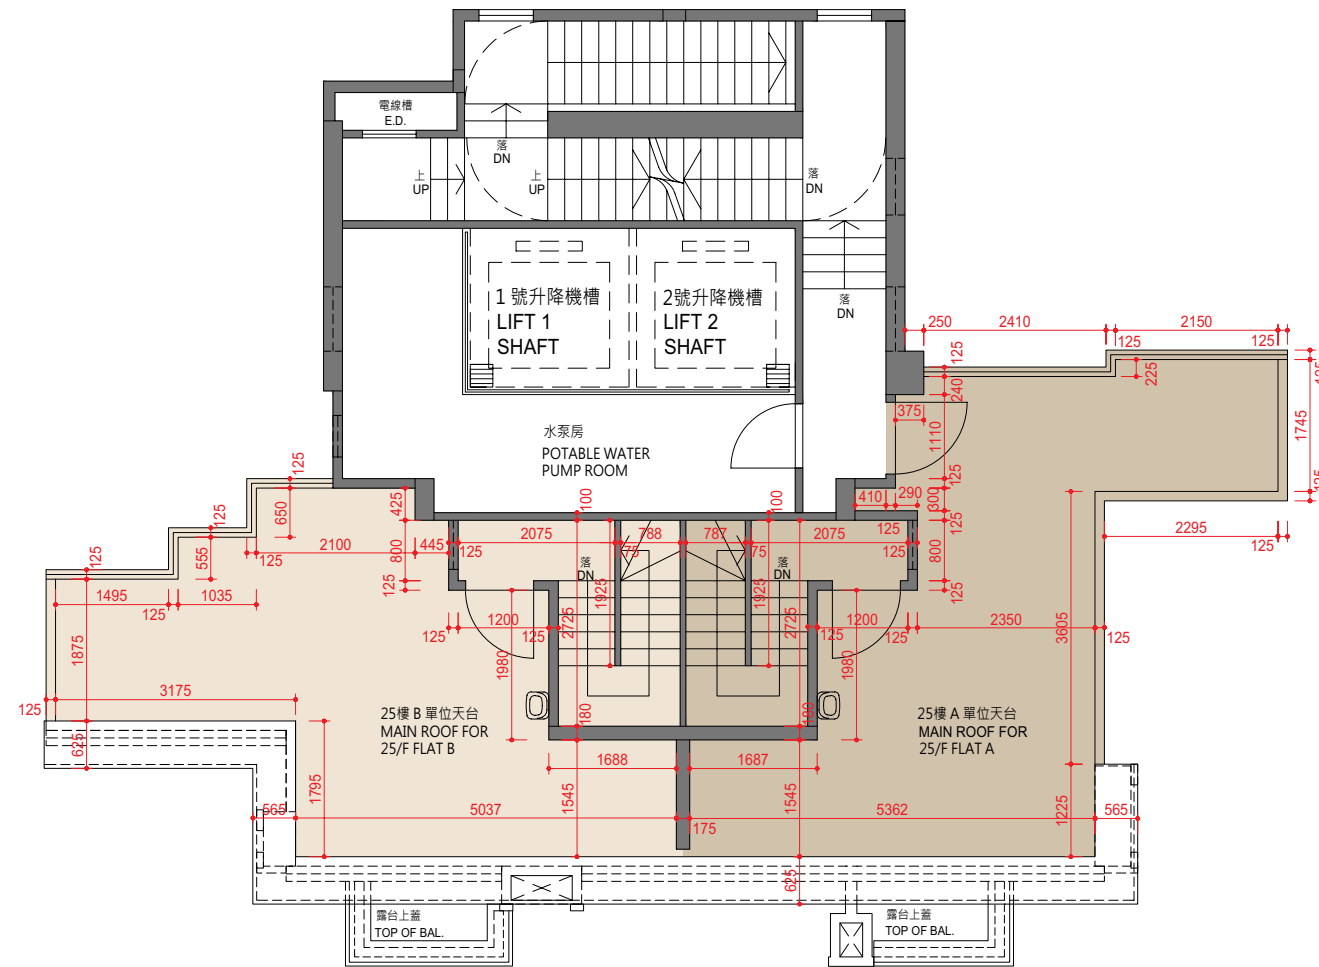

Scale 0 5M(米)
比例 0 5M(米)

- Notes:
1. The dimensions of floor plans are all structural dimensions in millimeter.
 2. 3/F, 4/F, 13/F, 14/F and 24/F are omitted.

- 備註：
1. 平面圖所列之數字為以毫米標示之建築結構尺寸。
 2. 不設3樓、4樓、13樓、14樓及24樓。