


# Tower 2 (2A) & Tower 2 (2B)

## 9/F Floor Plan

### 第2座 (2A) 及 第2座 (2B)

### 9樓 樓面平面圖

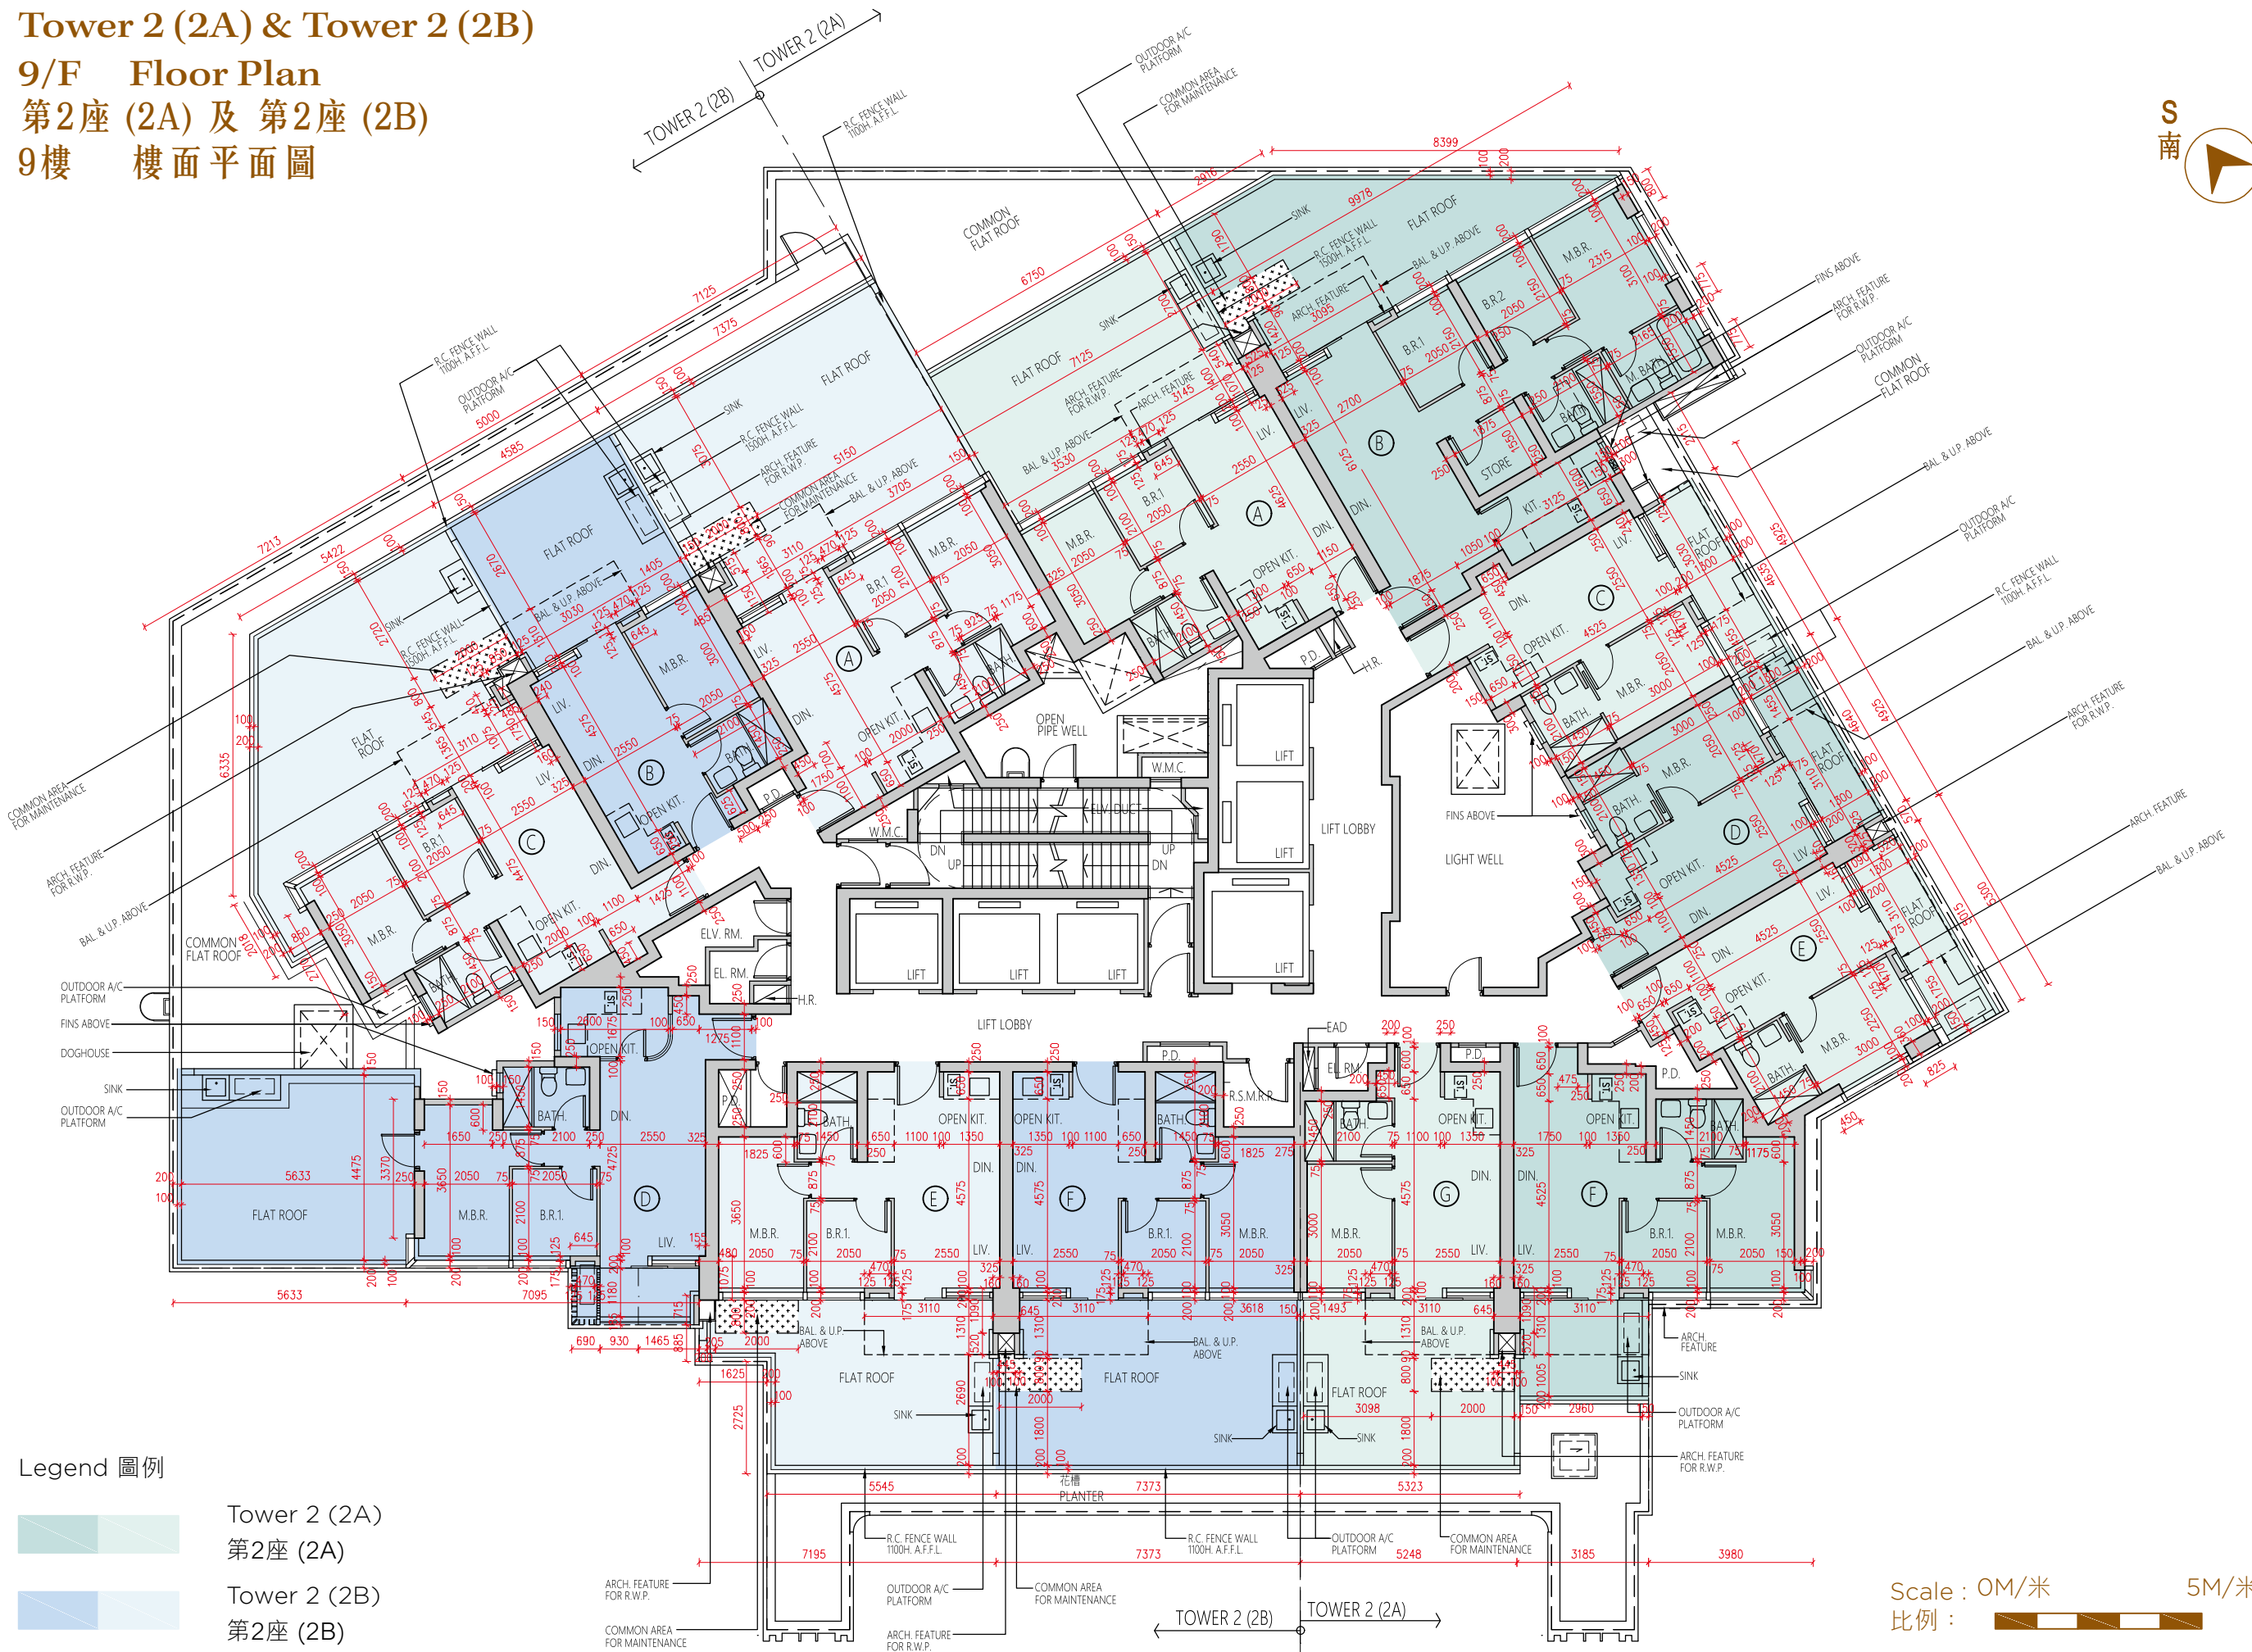

Legend 圖例

- Tower 2 (2A)  
第2座 (2A)
- Tower 2 (2B)  
第2座 (2B)

Scale : 0M/米 5M/米  
比例 :