


# 11 FLOOR PLANS OF RESIDENTIAL PROPERTIES IN THE PHASE

## 期數的住宅物業的樓面平面圖

**Tower 1 2/F-3/F, 5/F-12/F, 15/F-23/F, 25/F-29/F**  
**第1座 2樓至3樓、5樓至12樓、15樓至23樓及25樓至29樓**

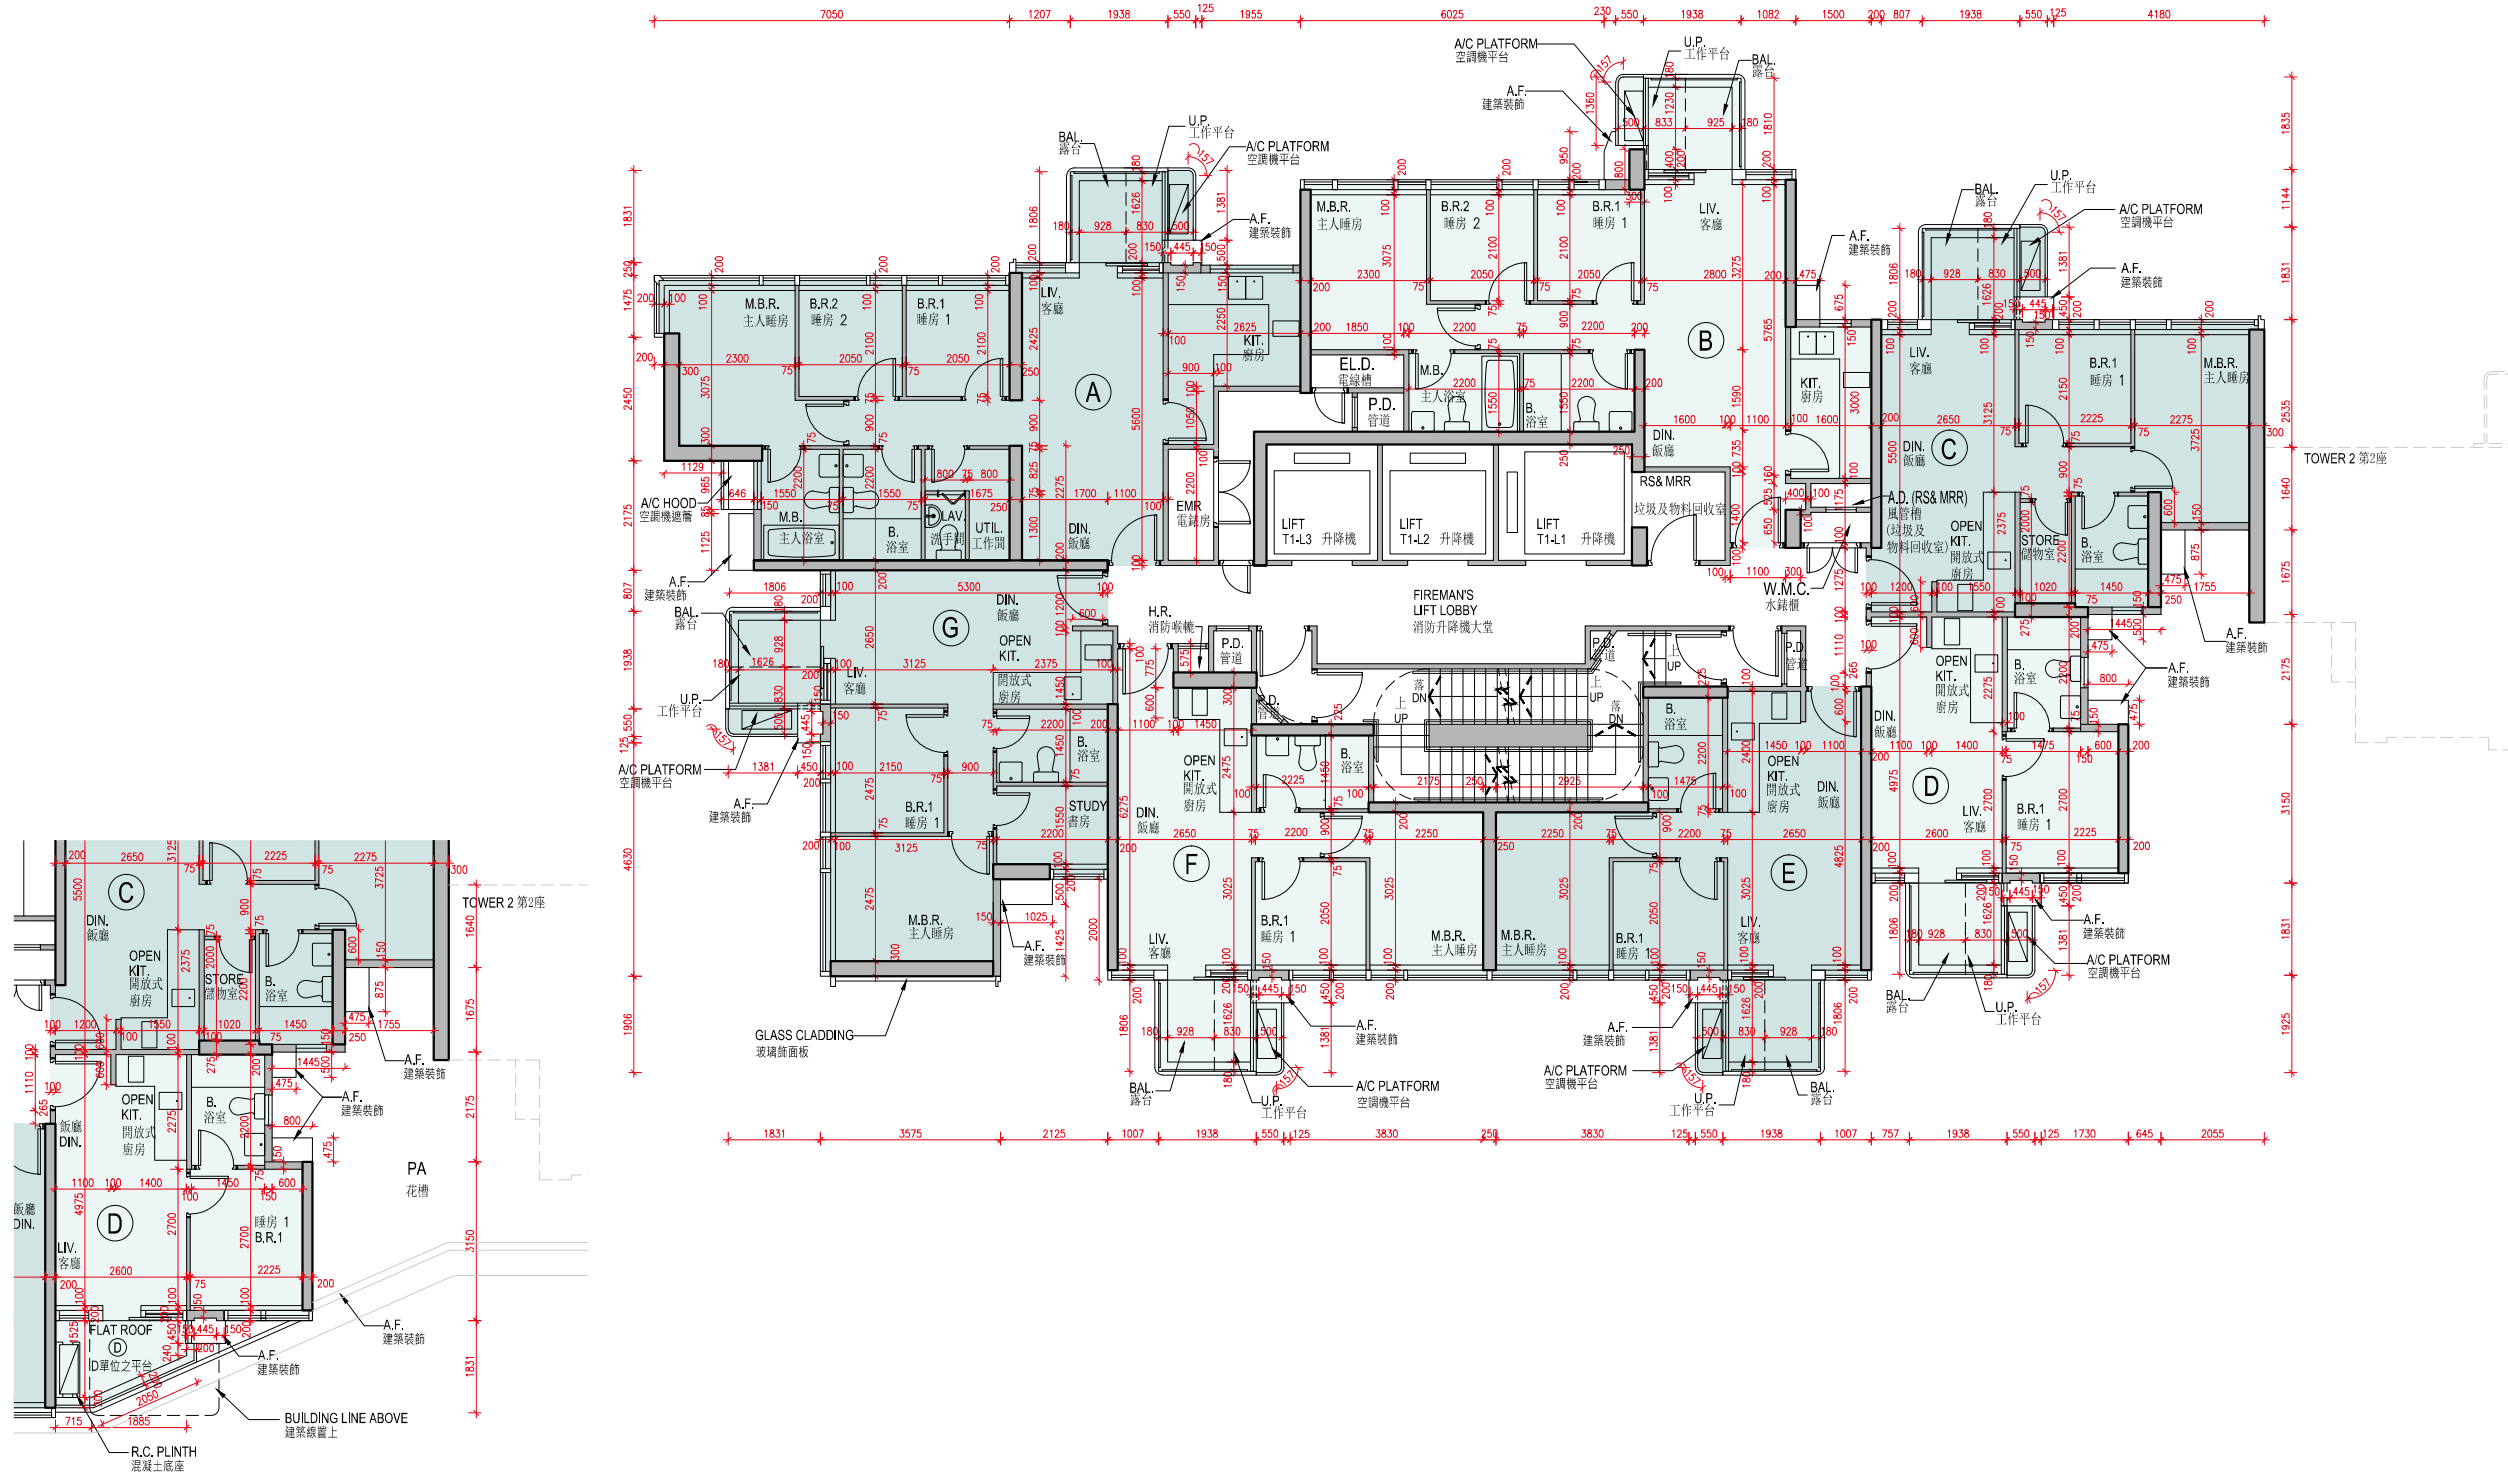

**Tower 1 2/F Part Plan**  
**第1座 2樓 局部平面圖**

Scale: 0M/米 5M/米  
 比例: