


# FLOOR PLANS OF RESIDENTIAL PROPERTIES IN THE DEVELOPMENT

## 發展項目的住宅物業的樓面平面圖

Tower 1  
第1座  
3/F, 5/F-12/F & 15/F-21/F Floor Plan  
3樓、5樓至12樓及15樓至21樓樓面平面圖

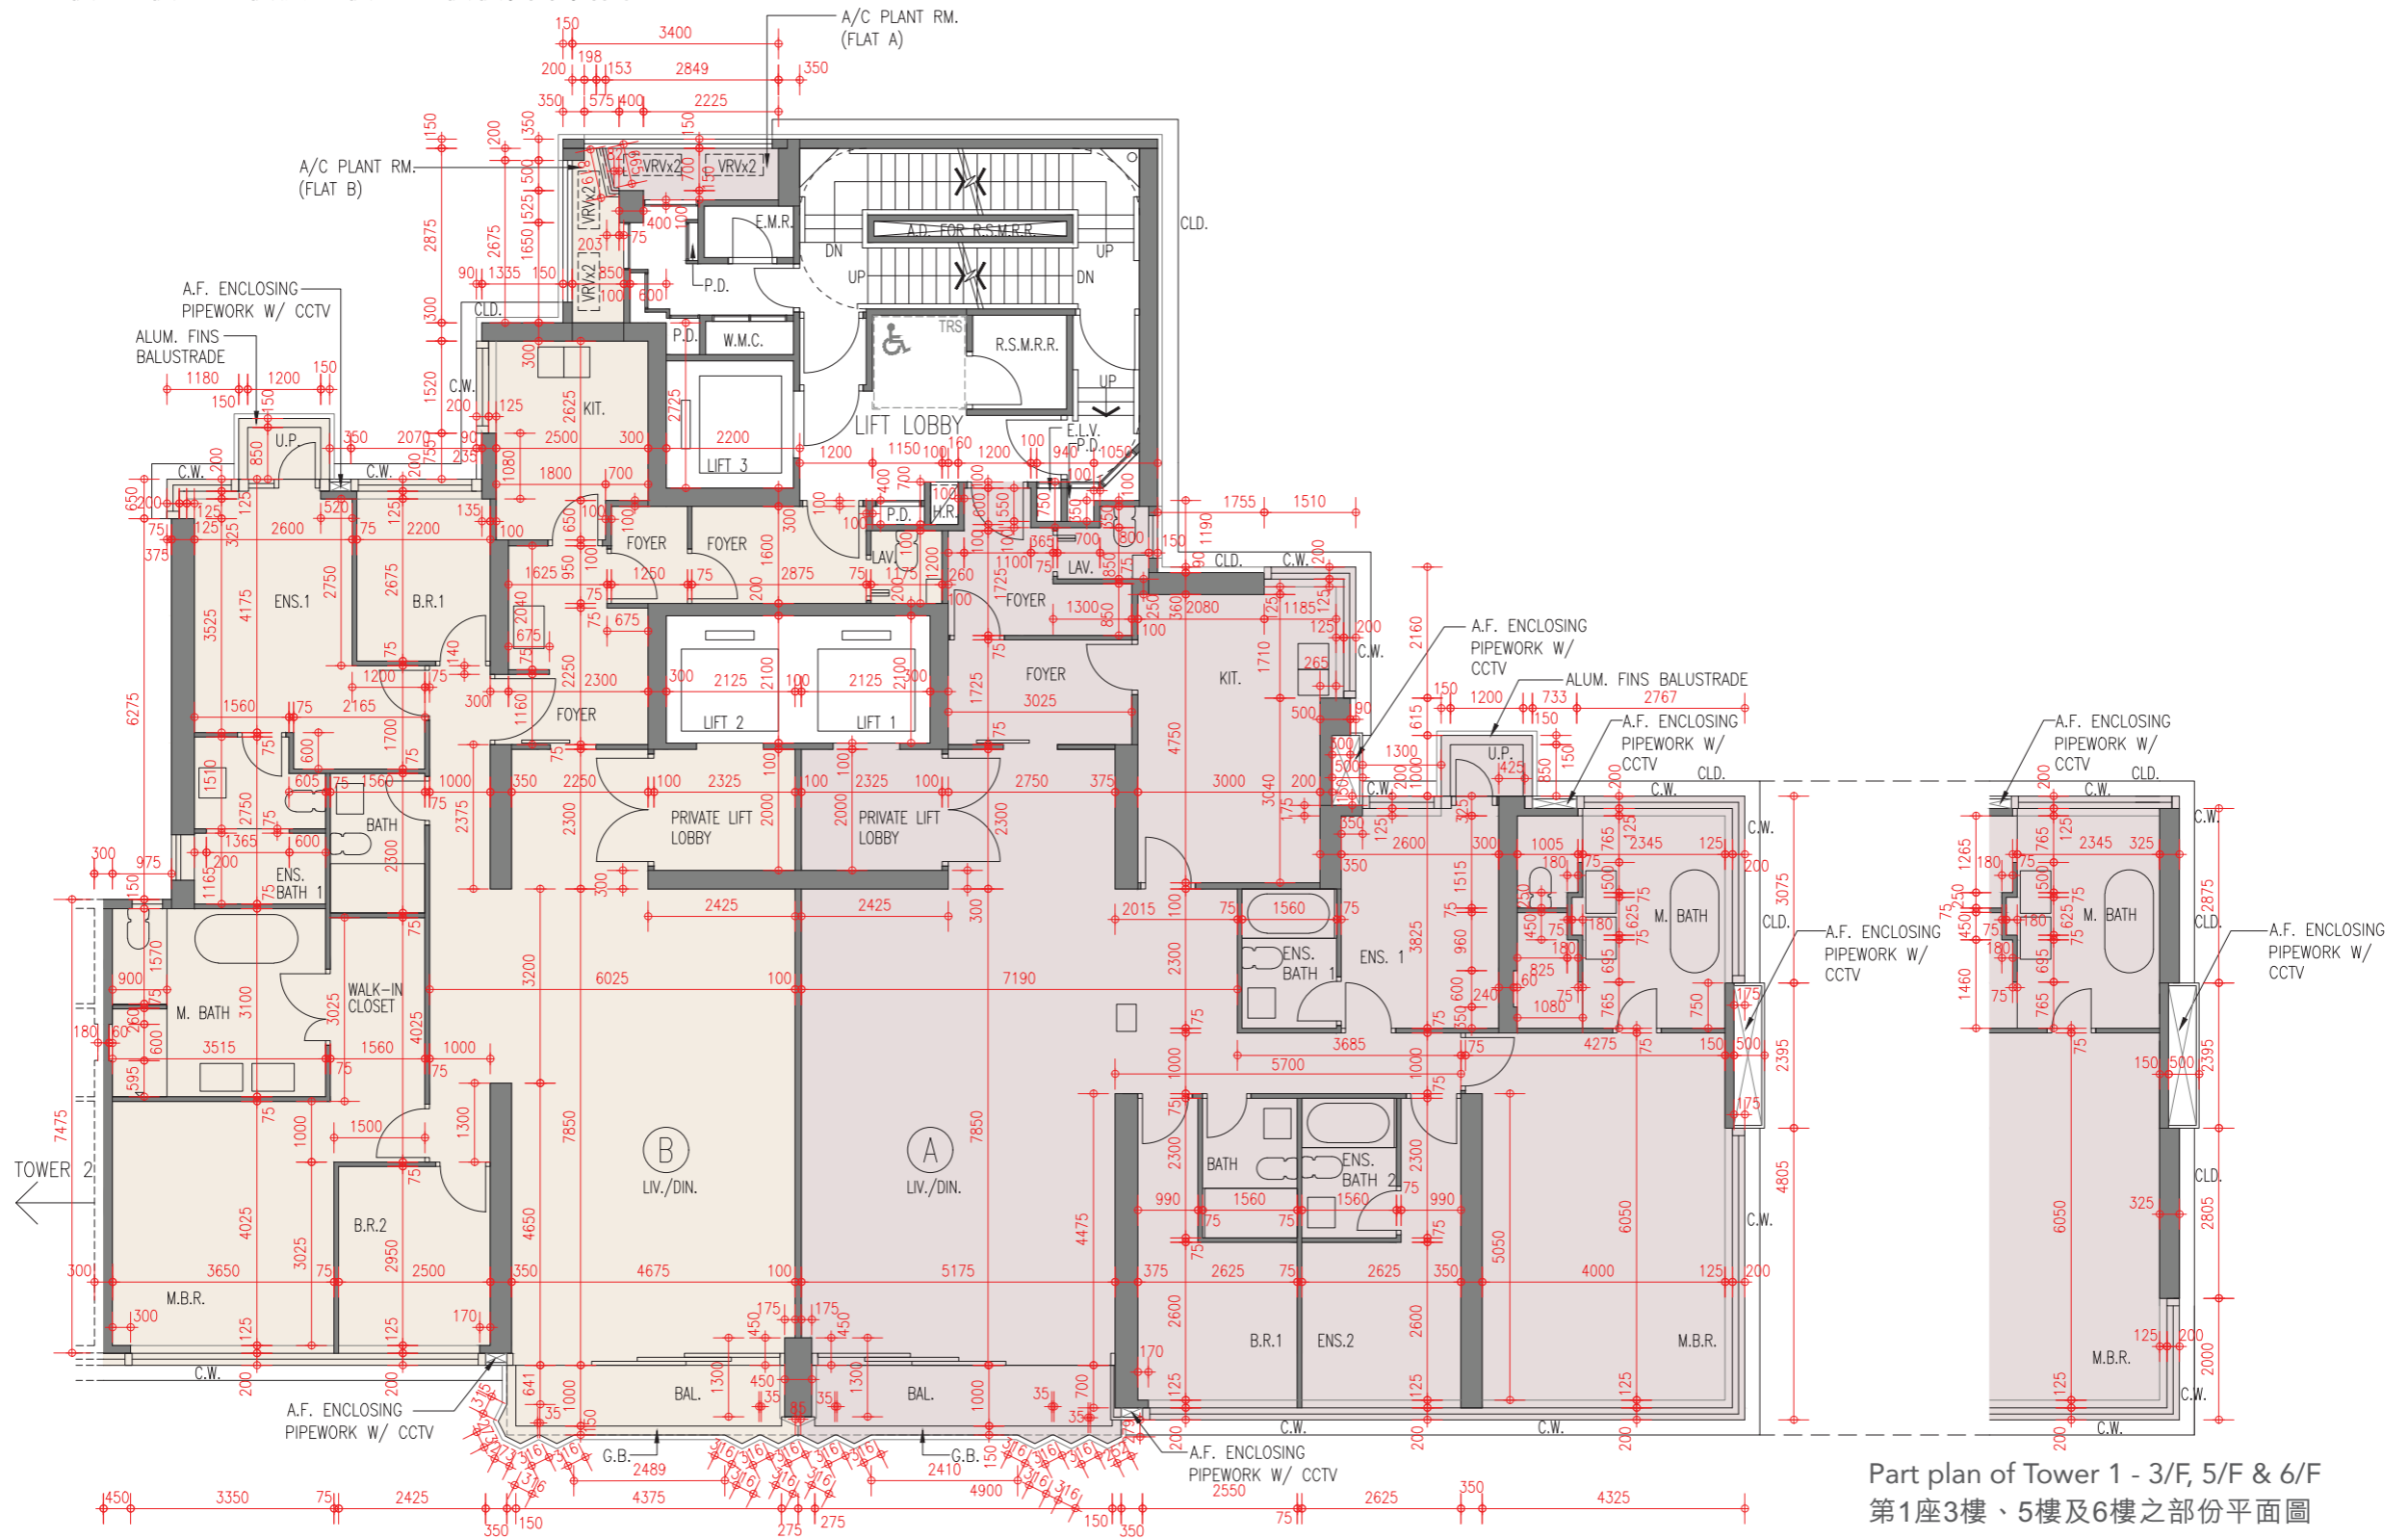

Part plan of Tower 1 - 3/F, 5/F & 6/F  
第1座3樓、5樓及6樓之部份平面圖

Scale : 0M/米  
比例 : 5M/米