

11 FLOOR PLANS OF RESIDENTIAL PROPERTIES IN THE PHASE 期數的住宅物業的樓面平面圖

TOWER 8


3/F, 5/F-12/F, 15/F-23/F, 25/F

FLOOR PLAN

第8座

3樓、5樓至12樓、
15樓至23樓、25樓

樓面平面圖

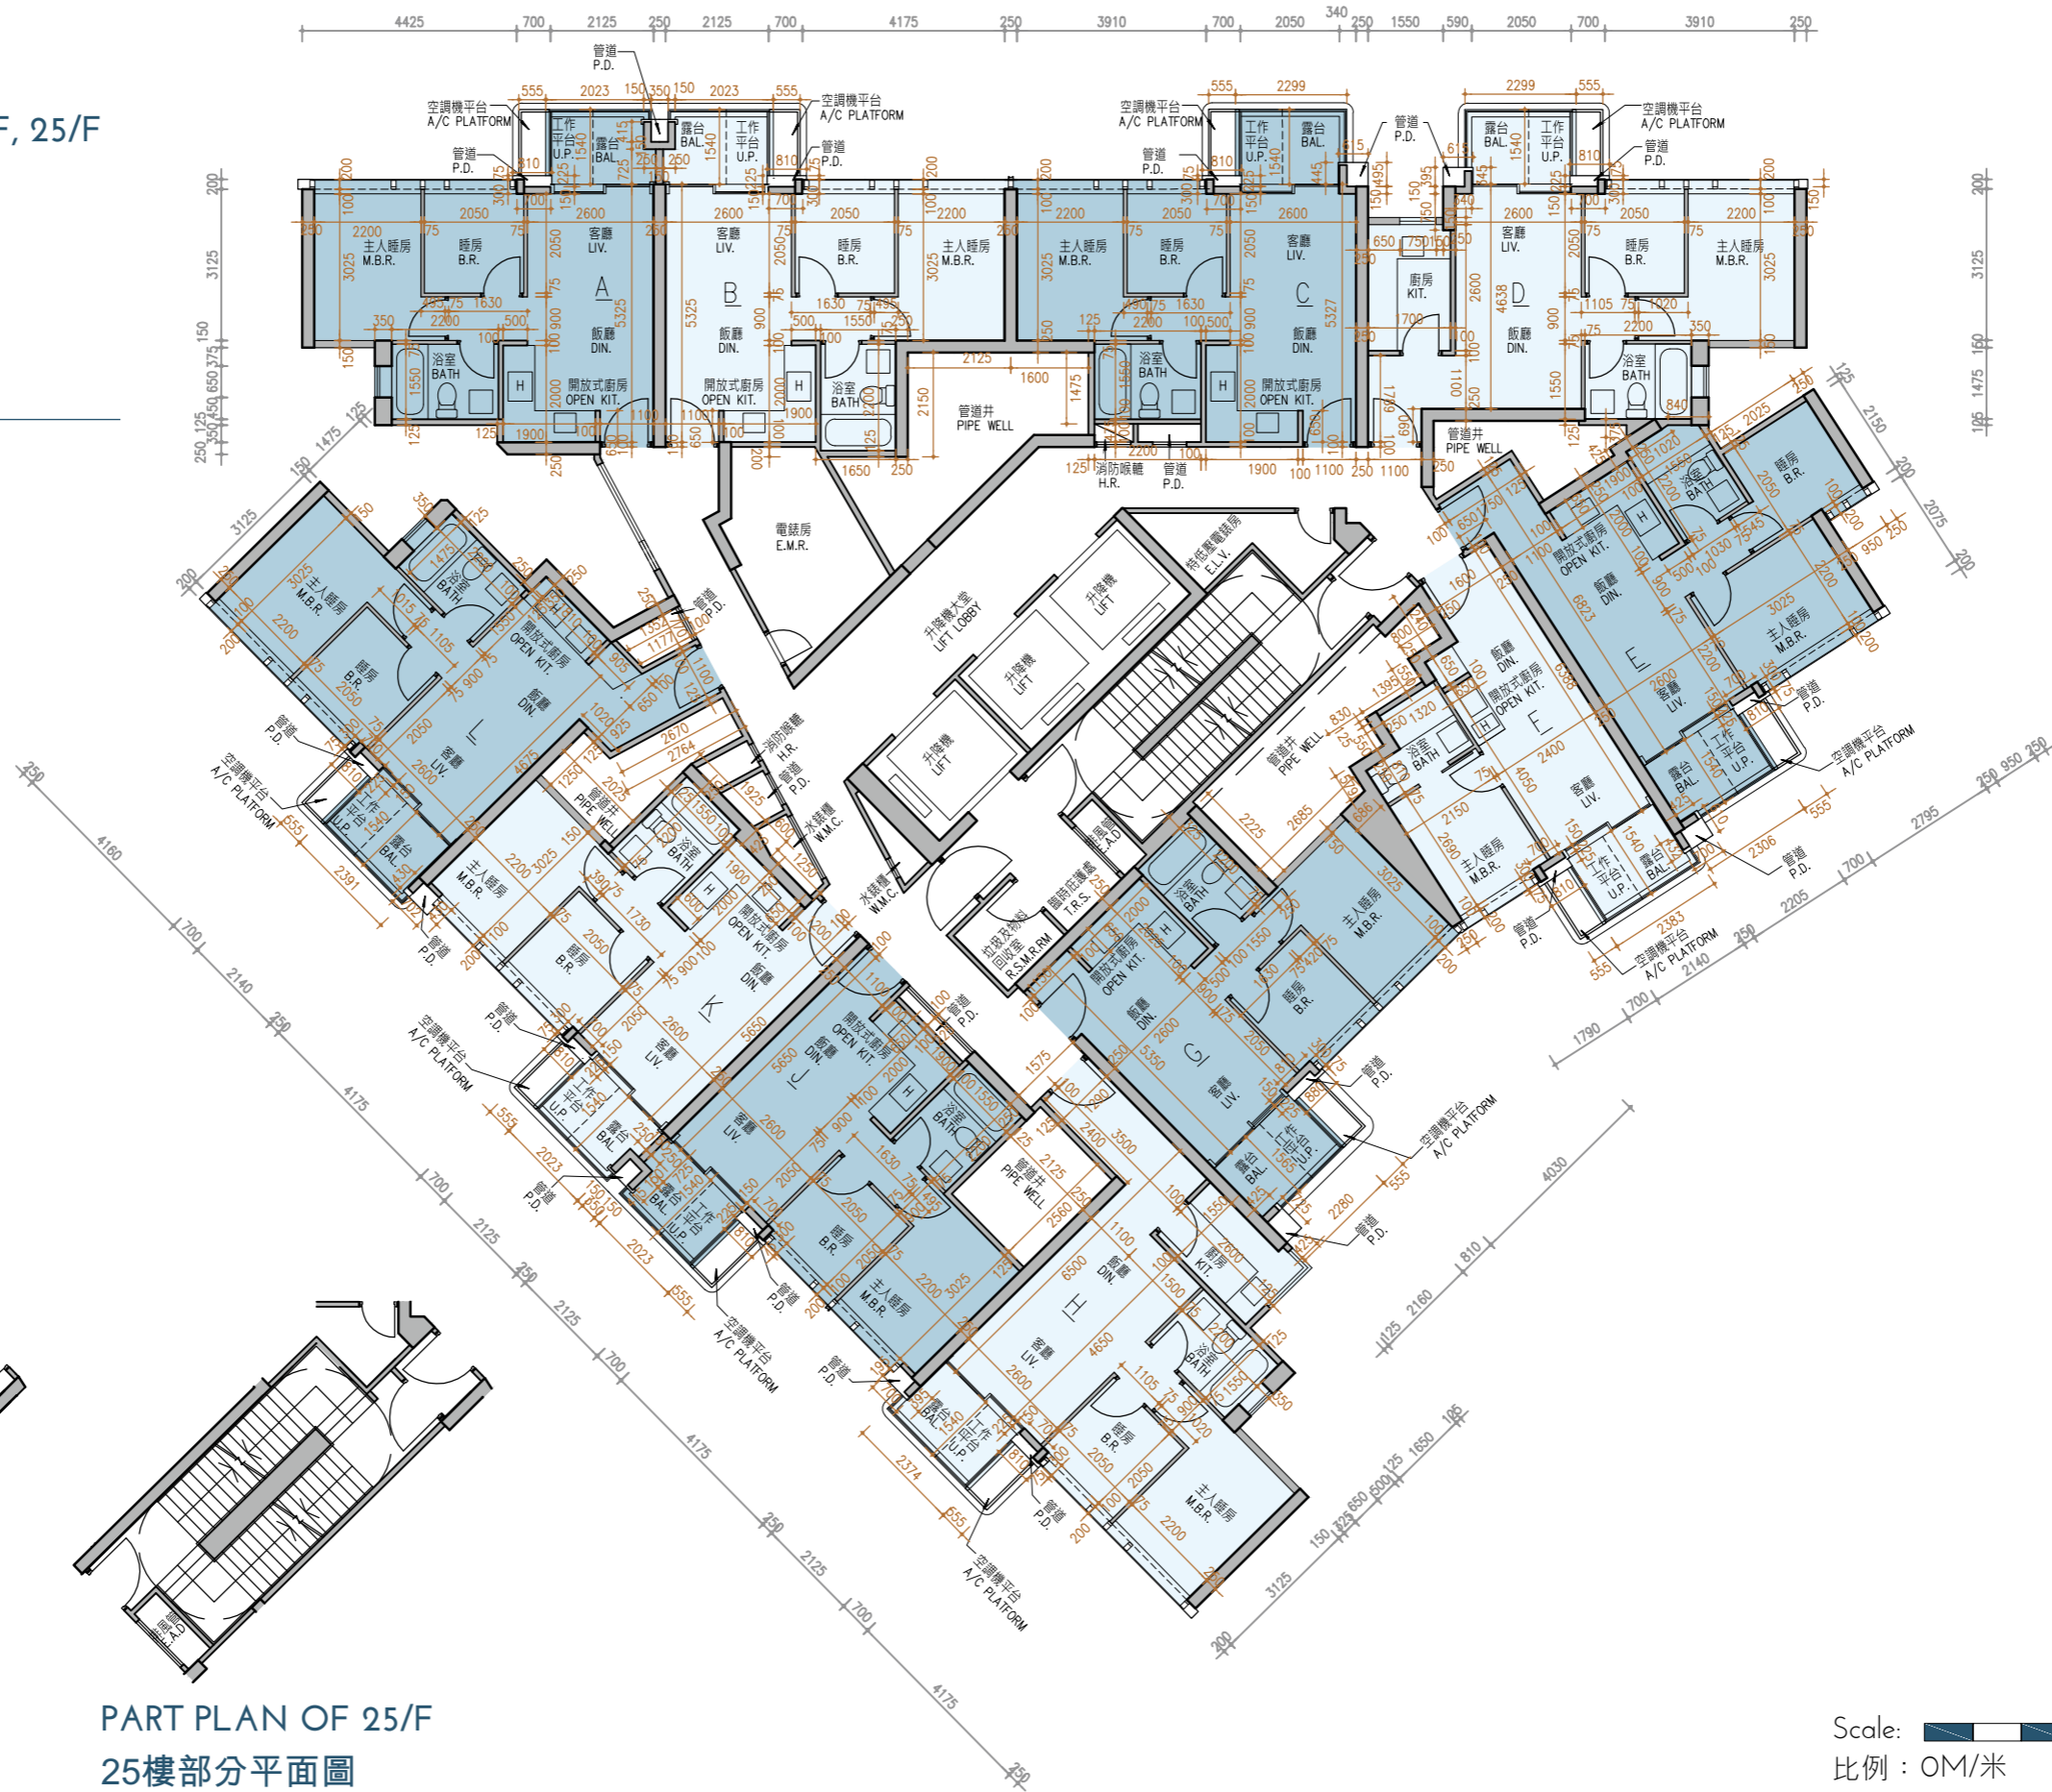

Scale: 5M/米
比例：0M/米 5M/米