


Tower 3 (3A) & Tower 3 (3B)

9/F Floor Plan

第3座 (3A) 及 第3座 (3B)

9樓 樓面平面圖

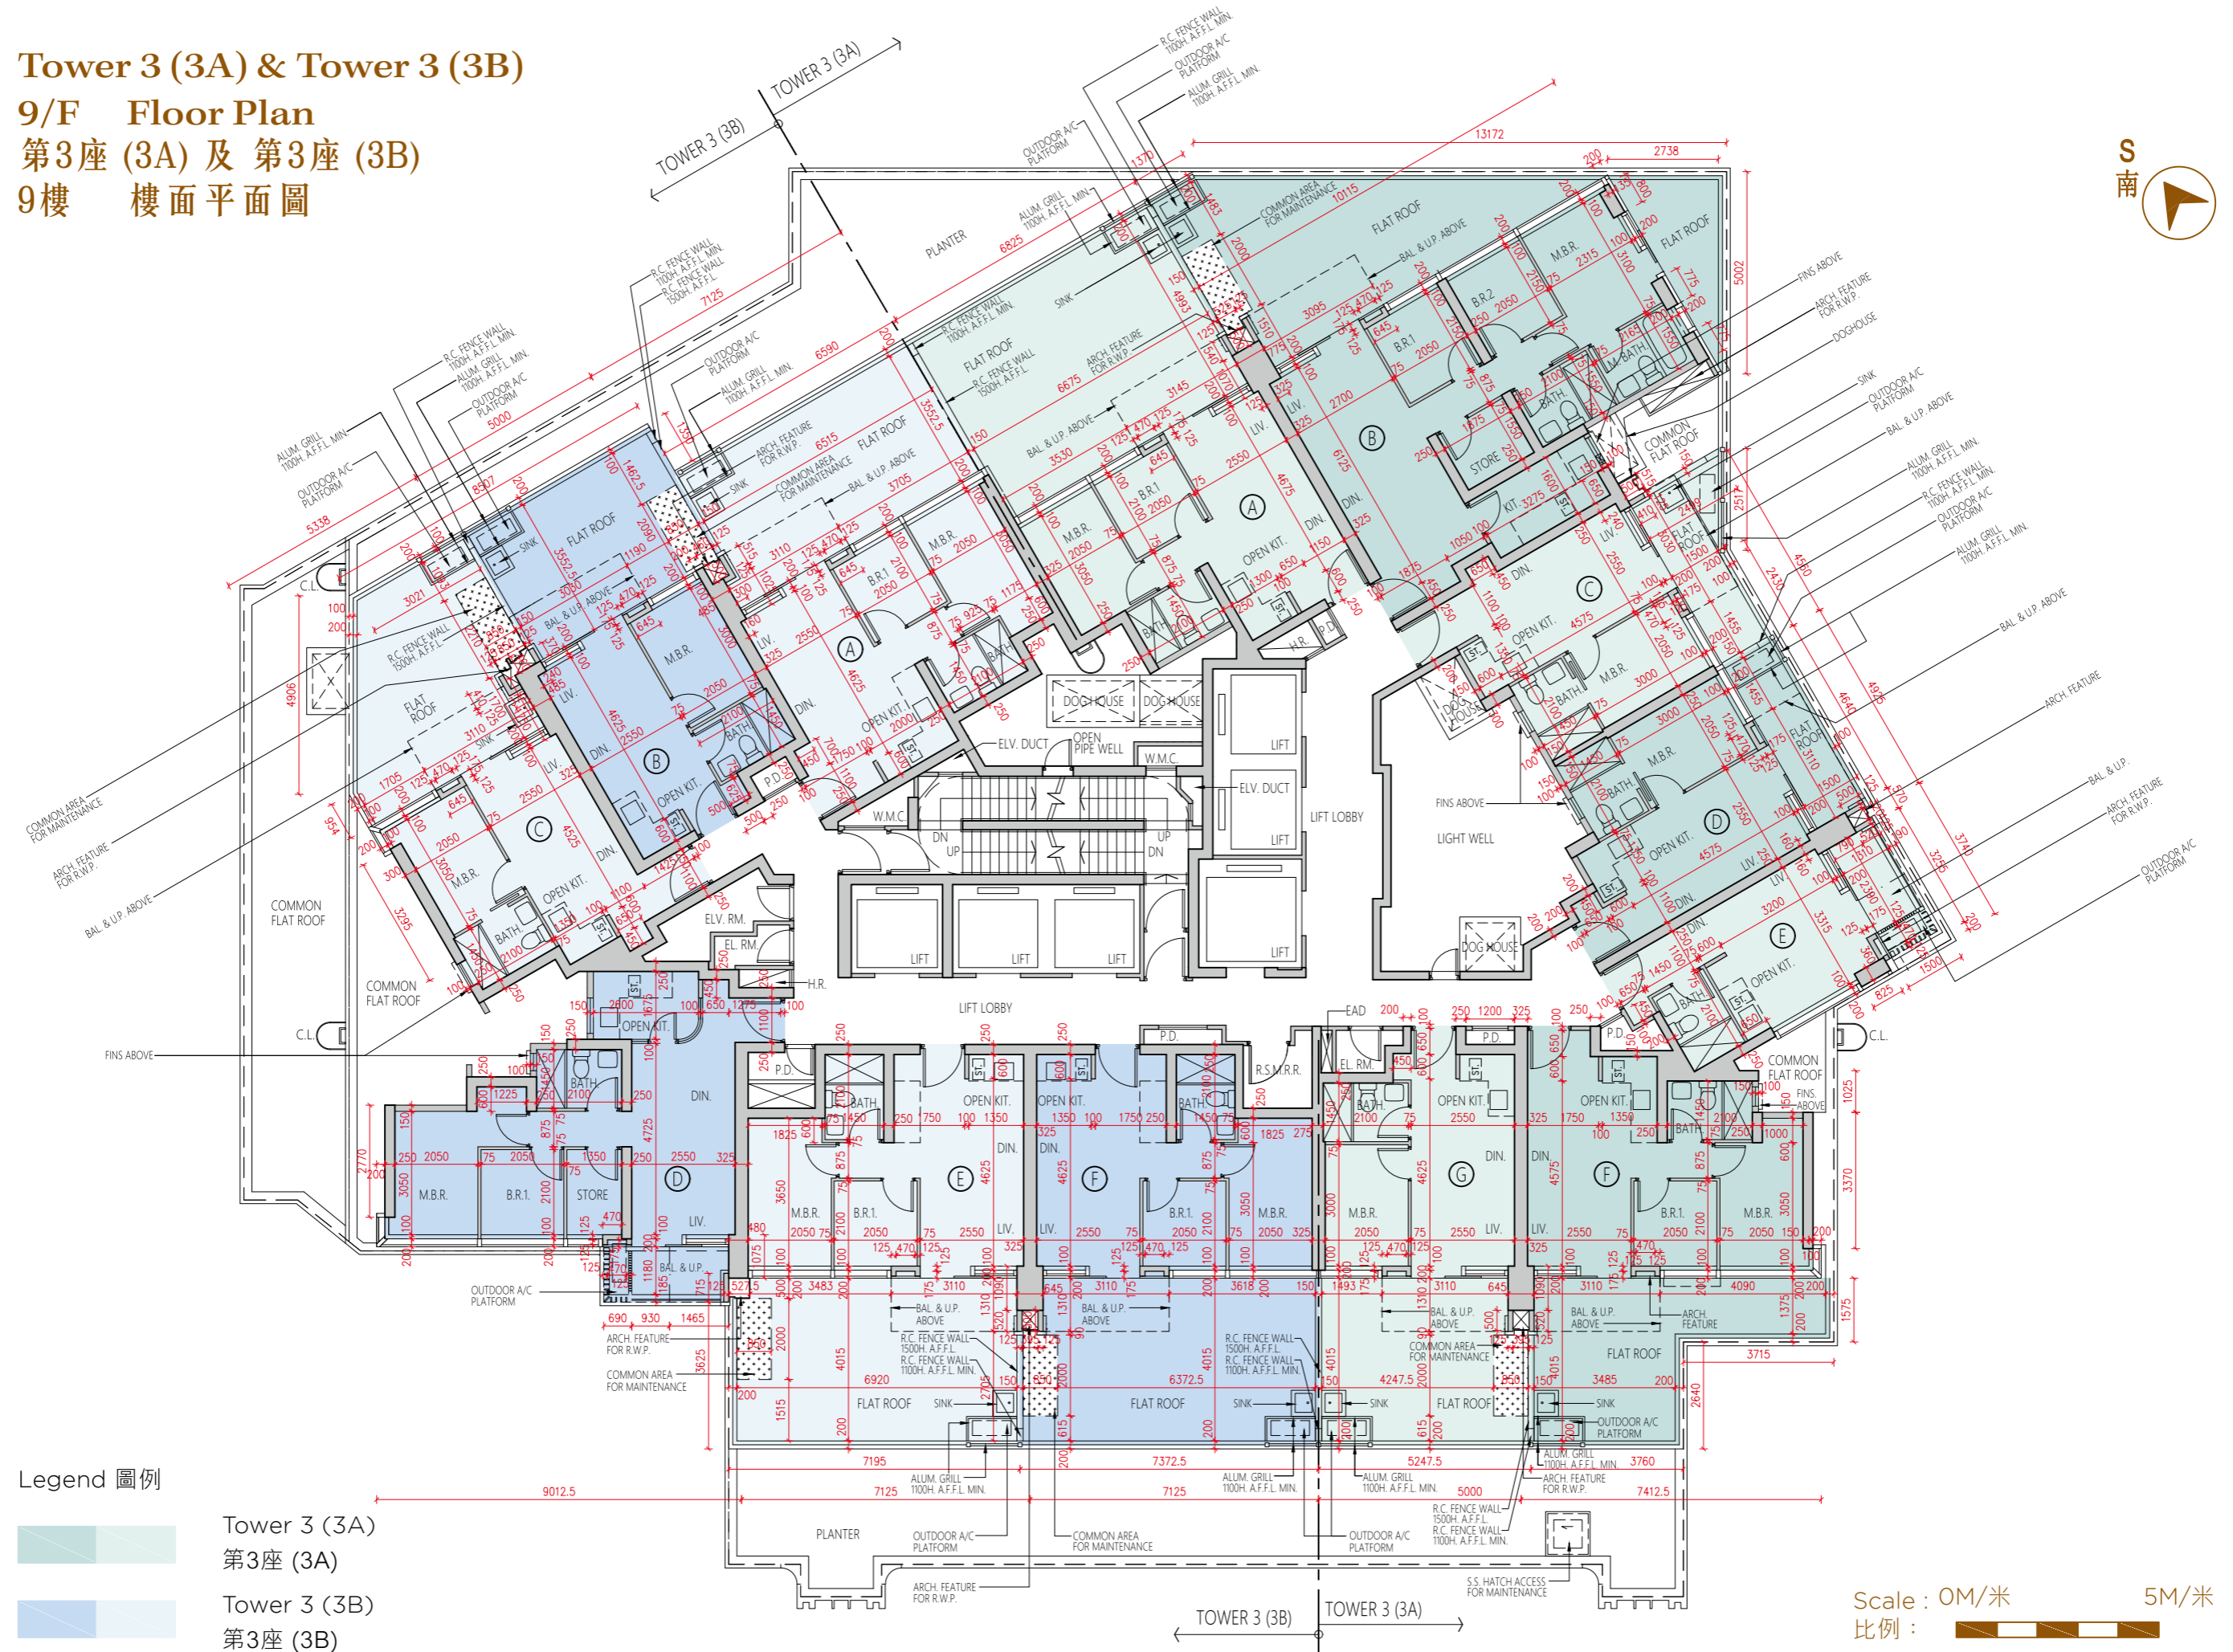

Legend 圖例

- Tower 3 (3A)
第3座 (3A)
- Tower 3 (3B)
第3座 (3B)

Scale : 0M/米 5M/米
比例 :