


# Tower 3 (3A) & Tower 3 (3B)


10/F, 12/F, 15/F-23/F, 25/F-33/F,  
35/F-39/F, 41/F-43/F, 45/F-53/F,  
55/F-63/F & 65/F

## Floor Plan

第3座 (3A) 及 第3座 (3B)  
10樓、12樓、15樓至23樓、  
25樓至33樓、35樓至39樓、  
41樓至43樓、45樓至53樓、  
55樓至63樓及65樓  
樓面平面圖

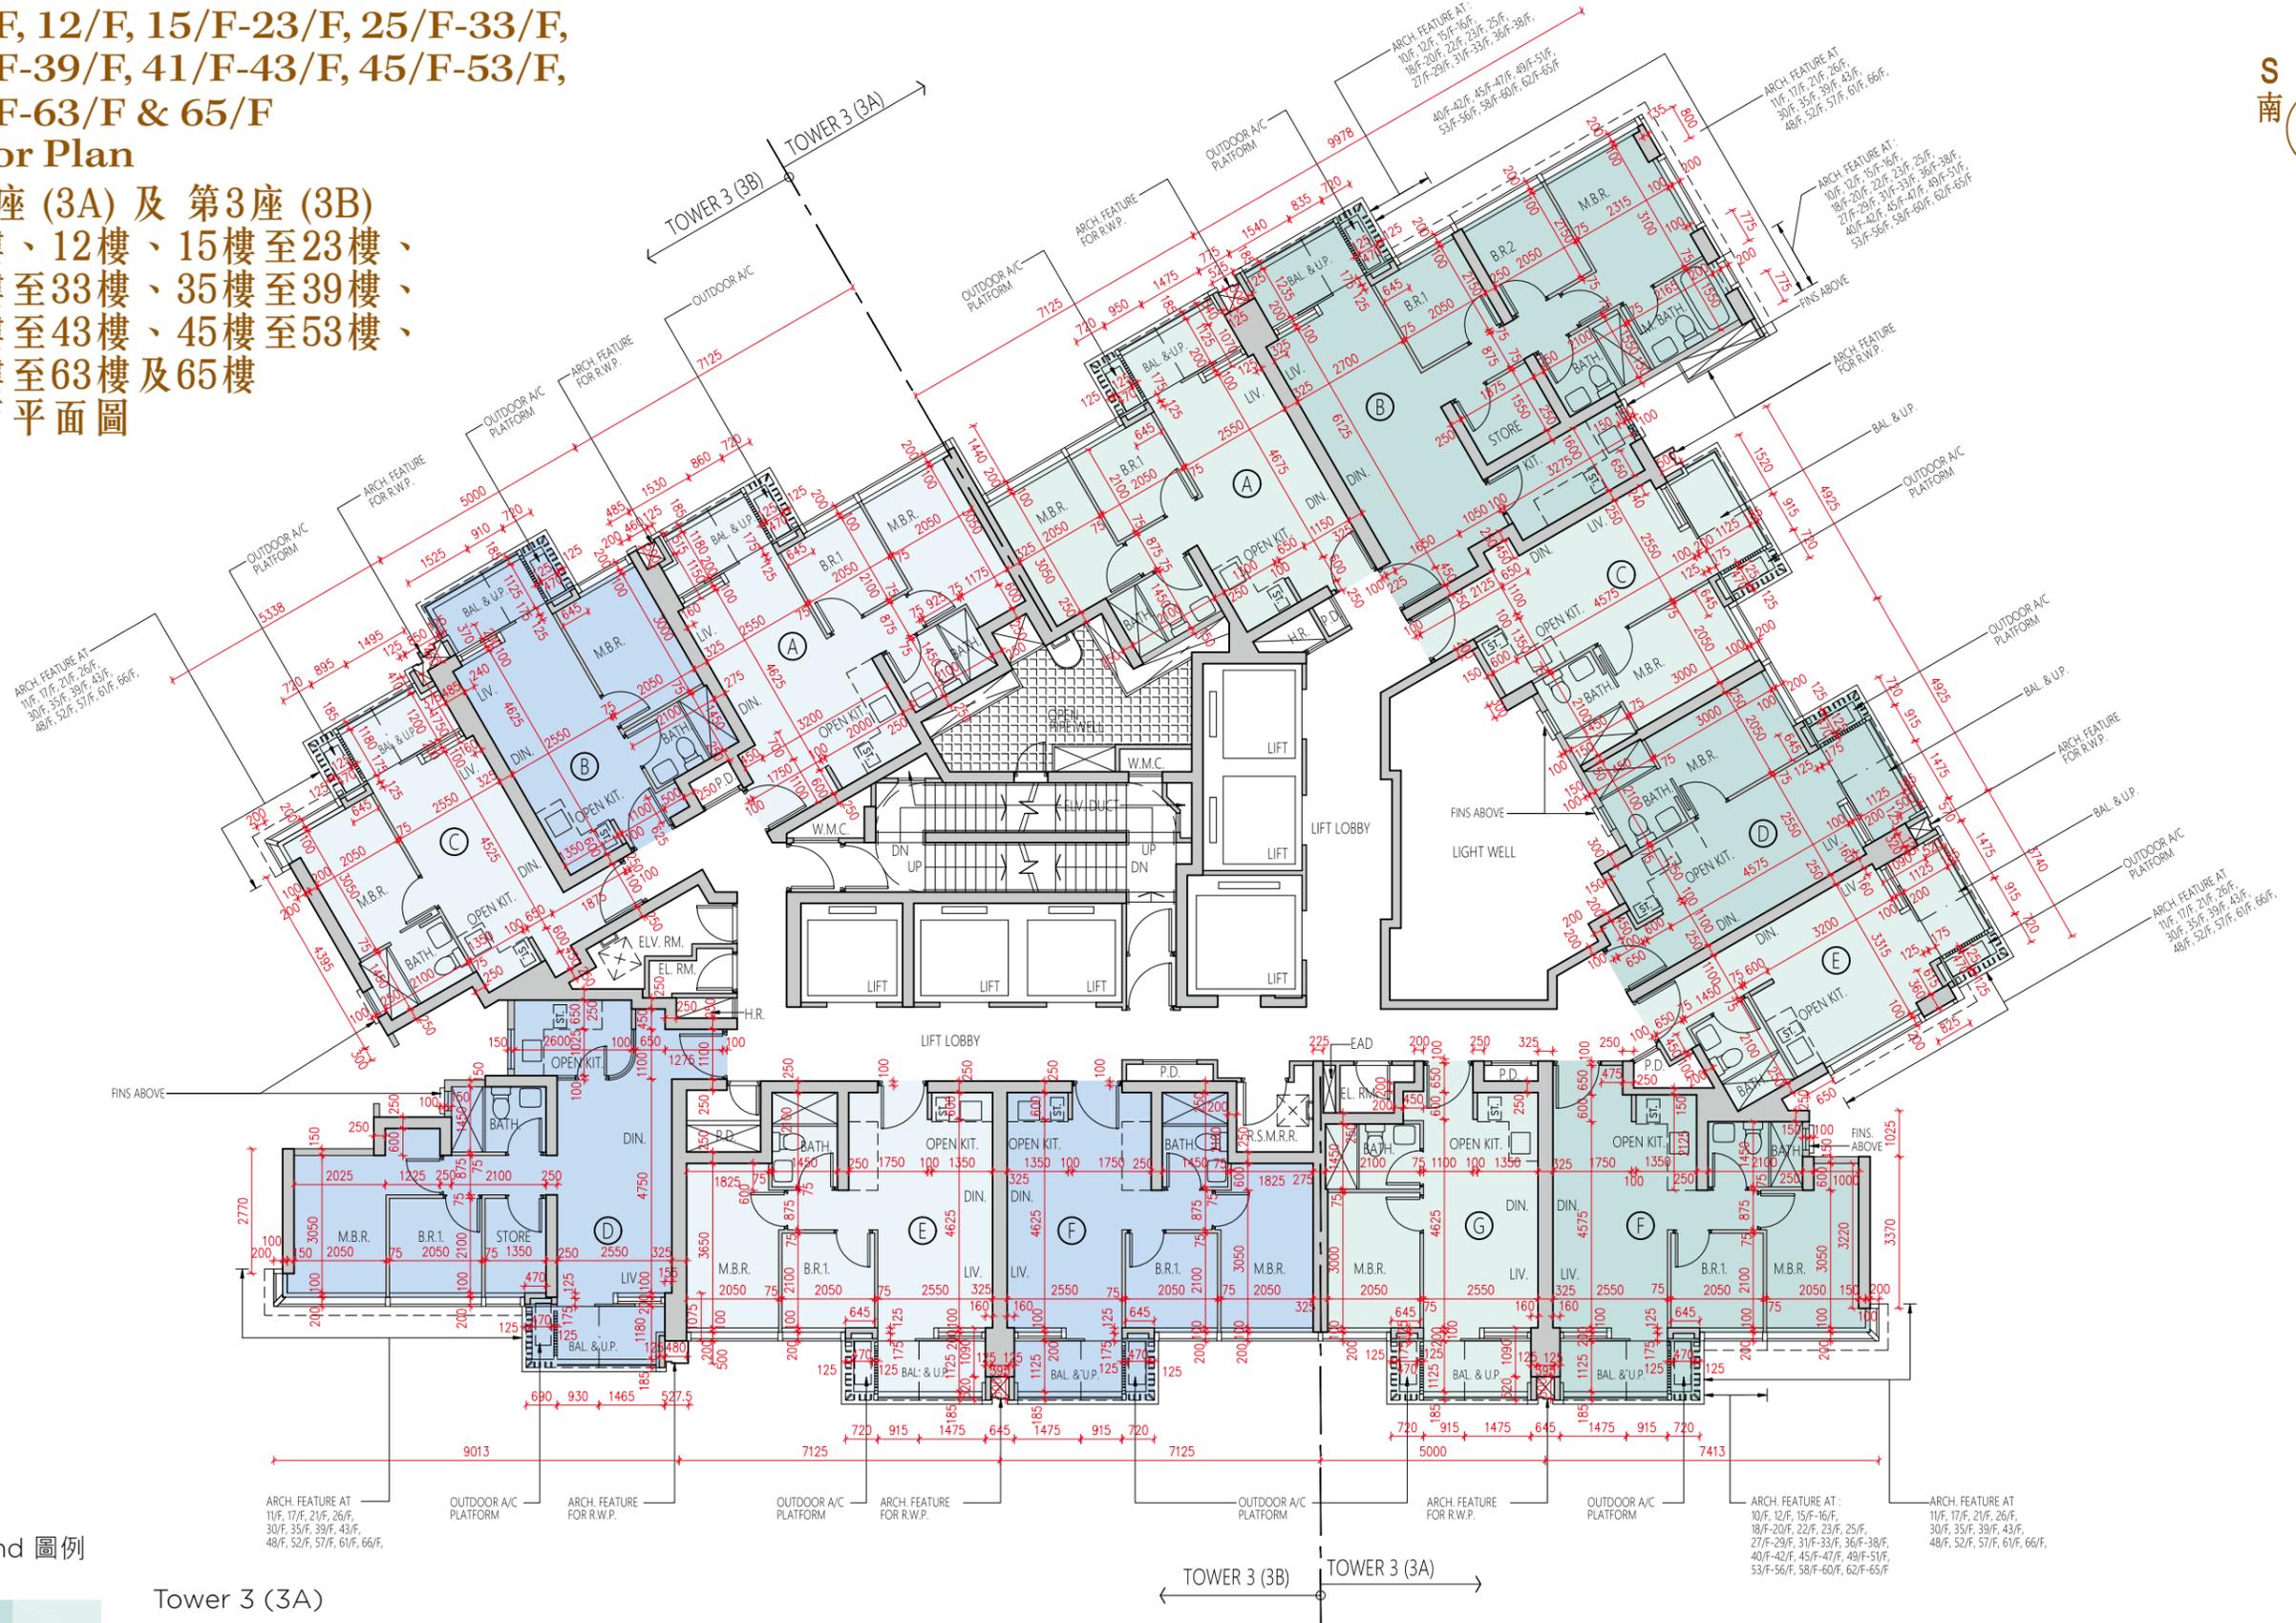

Legend 圖例

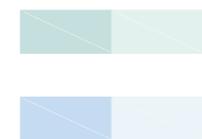

Tower 3 (3A)  
第3座 (3A)  
Tower 3 (3B)  
第3座 (3B)

Scale : 0M/米 5M/米  
比例 :