



# Tower 3 (3A) & Tower 3 (3B)

## 66/F Floor Plan

### 第3座 (3A) 及 第3座 (3B) 66樓 樓面平面圖

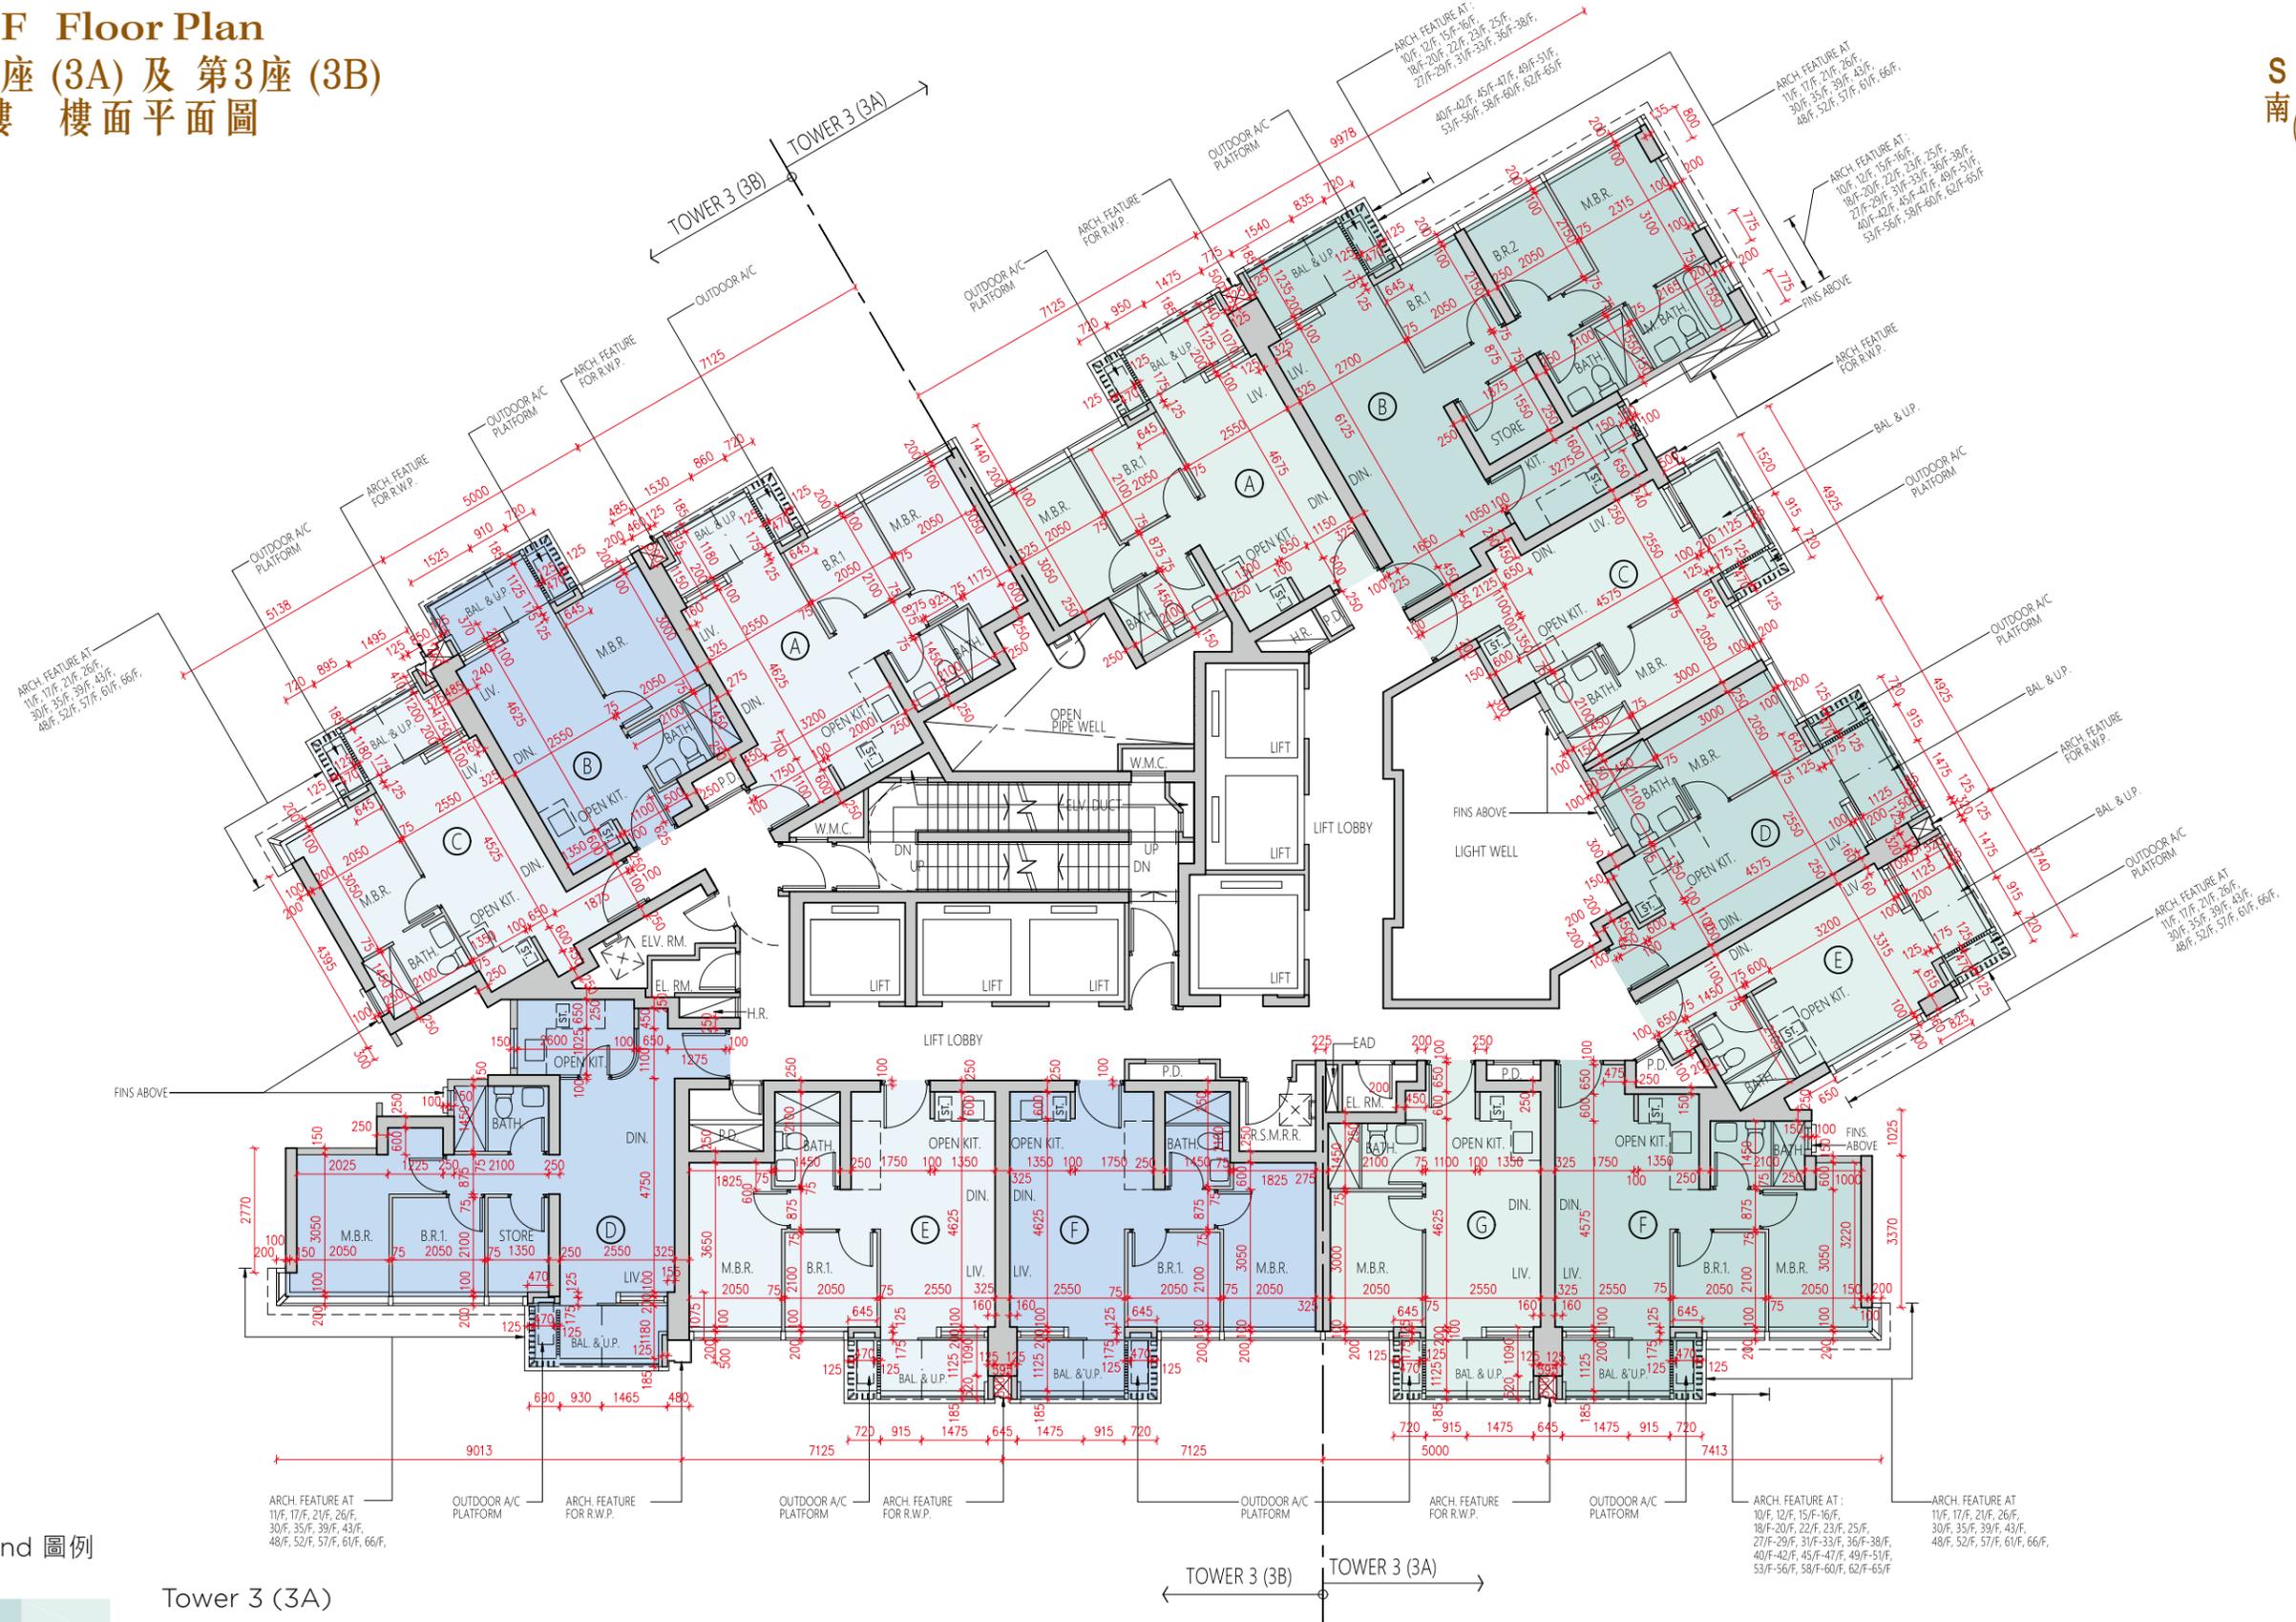

Legend 圖例

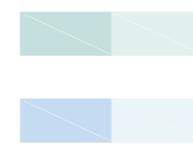

Tower 3 (3A)  
第3座 (3A)

Tower 3 (3B)  
第3座 (3B)

Scale : 0M/米 5M/米  
比例 :