


09 LAYOUT PLAN OF THE DEVELOPMENT 發展項目的布局圖

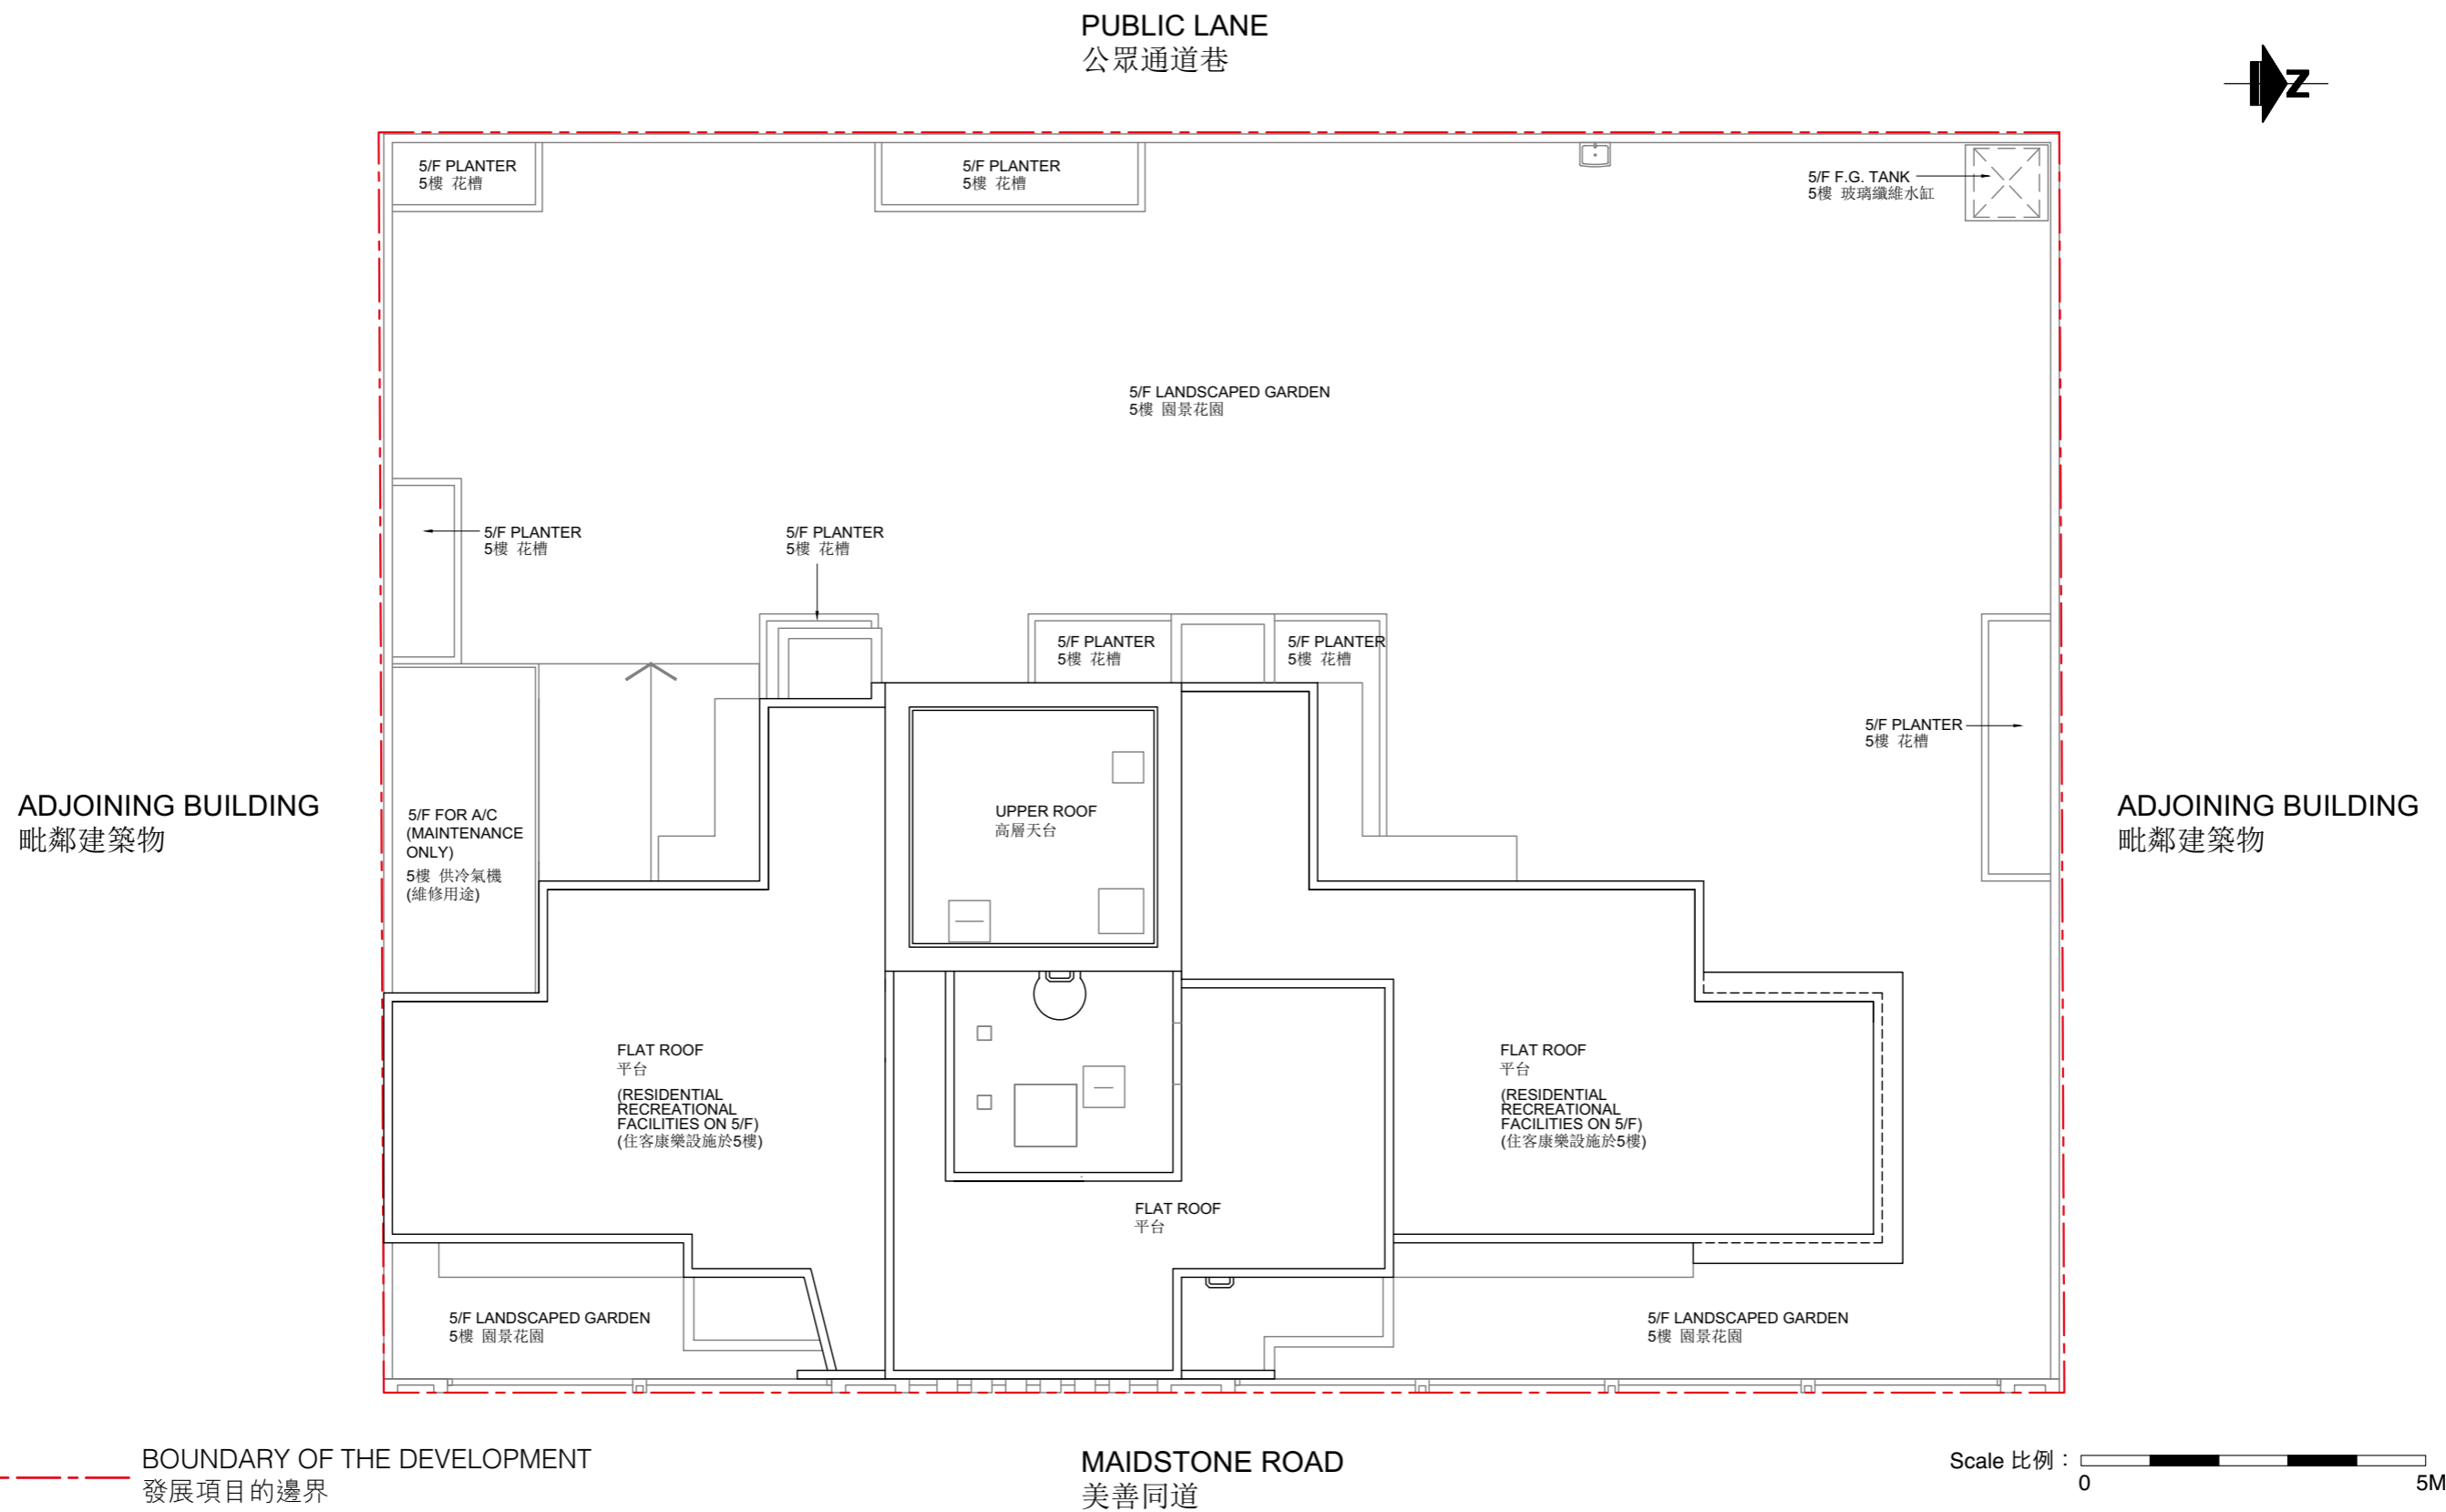

圖例 LEGEND

A/C = Air-conditioner 冷氣機
F.G. TANK = Fibreglass Tank 玻璃纖維水缸